





ГРАД НИШ
СКУПШТИНА ГРАДА НИША

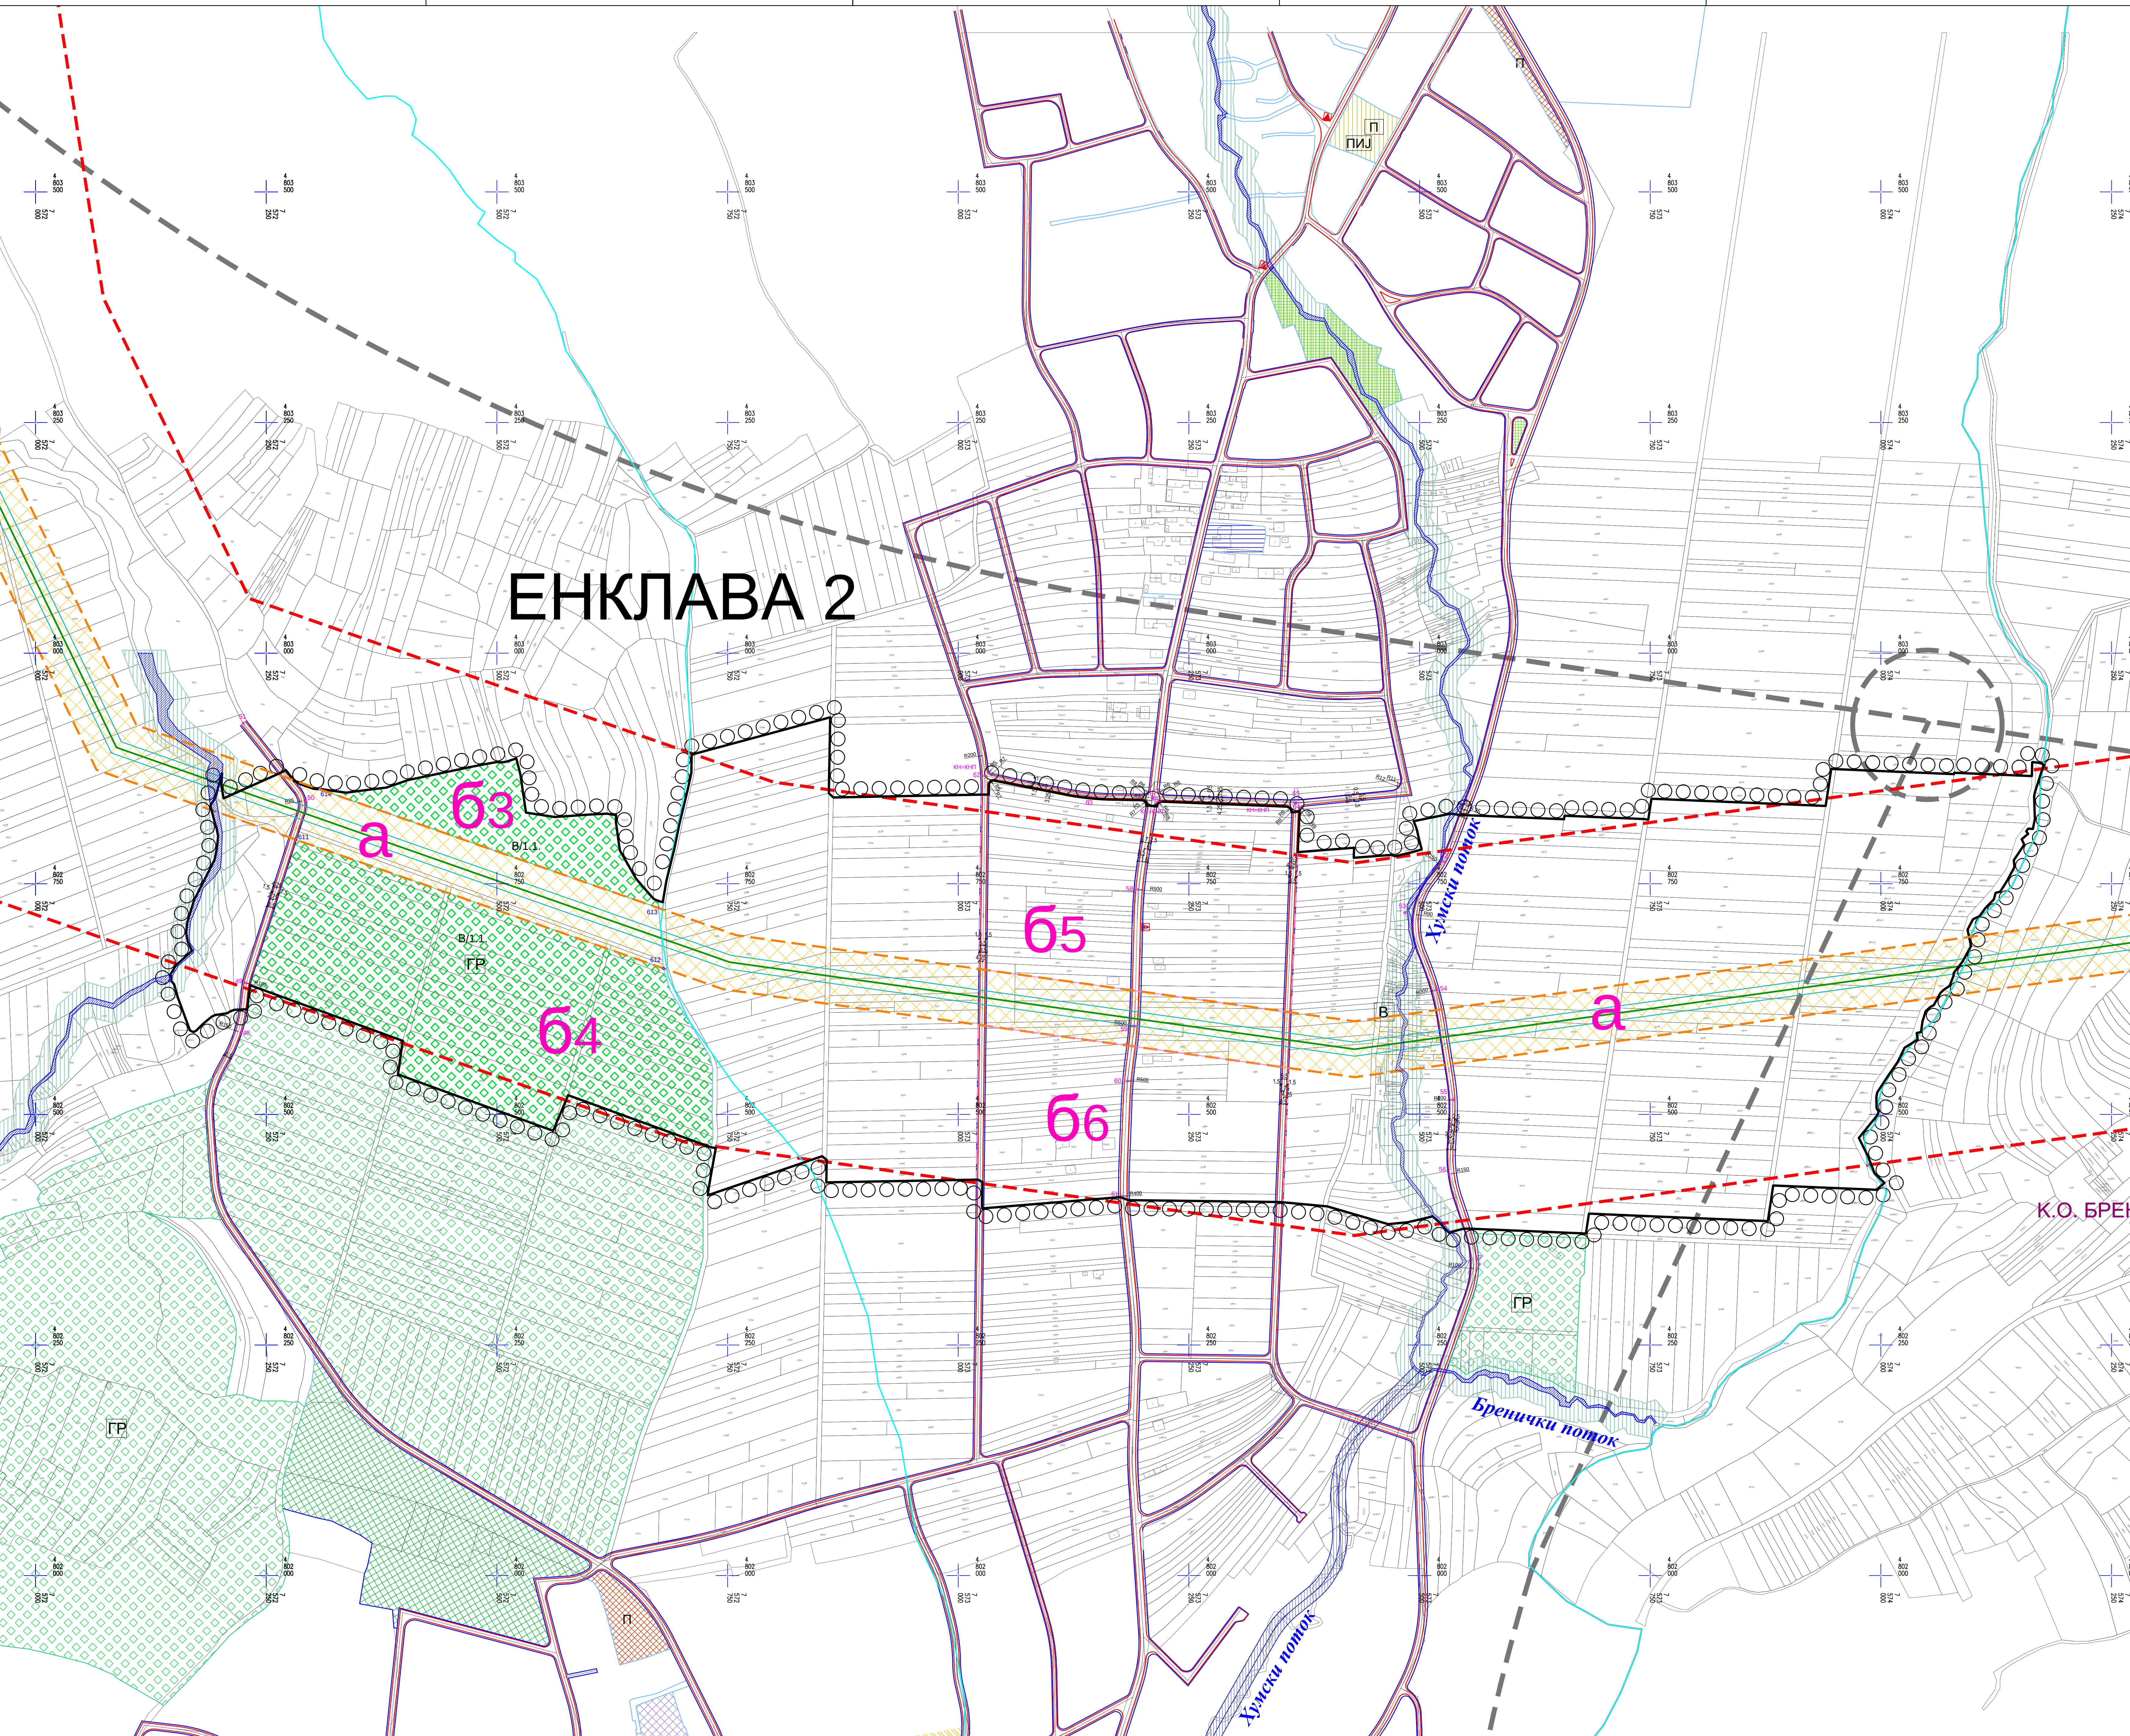

ПЛАН ГЕНЕРАЛНЕ РЕГУЛАЦИЈЕ
ПОДРУЧЈА У ОБУХВАТУ
ЗАШТИТНОГ ПОЈАСА
ИНФРАСТРУКТУРНОГ КОРИДОРА
МАГИСТРАЛНОГ ГАСОВОДА
НИШ-ДИМИТРОВГРАД

ЕНКЛАВА 2

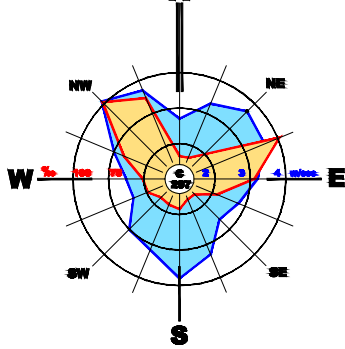

- ЛЕГЕНДА:**
- ГРАНИЦА ПЛАНСКОГ ПОДРУЧЈА
 - ГРАНИЦА ГРАДСКИХ ОПШТИНА
 - ГРАНИЦА КАТАСТАРСКЕ ОПШТИНЕ
 - ГРАНИЦА ГРАЂЕВИНСКОГ ПОДРУЧЈА
 - ГРАНИЦА ПРОСТОРНИХ ЦЕЛИНА
 - ПОТЕНЦИЈАЛНИ КОРИДОР ОБИЛАЗНИЦЕ ДП I/A РЕДА БР 4
 - ГРАНИЦА ПГР ОБИЛАЗНЕ ПРУТЕ НА ПОДРУЧЈУ ГРАДА НИША
 - ПЛАНИРАНЕ УРБАНИСТИЧКЕ ЦЕЛИНЕ

- ВОДОТОКОВИ**
- ПОЈАС ВОДНОГ ЗЕМЉИШТА-регулисан водоток
 - ПОЈАС ВОДНОГ ЗЕМЉИШТА-нерегулисан водоток

- САОБРАЋАЈ**
- КОЛОВОЗ
 - ТРОТОАР (ЗАШТИТНИ ПОЈАС)
 - БИЦИКЛИСТИЧКЕ СТАЗЕ
 - ЗЕЛЕНИТО (УЗ САОБРАЋАЈНИЦУ)
 - ПЕШАЧКО-КОЛСКА САОБРАЋАЈНИЦА
 - ЗЕЛЕНИТО У ПРОФИЛУ САОБРАЋАЈНИЦЕ
 - ПАРКИНГ

- САОБРАЋАЈНА ПЕТЉА**
- ПОВРШИНСКЕ РАСКРСНИЦЕ (КРУЖНЕ РАСКРСНИЦЕ)**
- НАПУТНИЧКА, ПОПУТНИЧКА, ПОДВОЖНАЦИ, МОСТОВИ И ПРОПУСТИ**
- Кота нивелете**
- Кота терена**
- Координате осовинских тачака**
- Координате тачака површина јавне намене**
- Координате тачака водотокова**


- МАГИСТРАЛНА ИНФРАСТРУКТУРА**
- МАГИСТРАЛНИ ГАСОВОД НИШ-ДИМИТРОВГРАД
 - ПОЈАС НЕПОСРЕДНЕ ЗАШТИТЕ МАГИСТРАЛНОГ ГАСОВОДА
 - ПОЈАС УЖЕ ЗАШТИТЕ МАГИСТРАЛНОГ ГАСОВОДА
 - ПОЈАС ШИРЕ ЗАШТИТЕ МАГИСТРАЛНОГ ГАСОВОДА

ПОВРШИНЕ ЈАВНЕ НАМЕНЕ

- ЗДРАВСТВЕНА ЗАШТИТА**
- Основна здравствена заштита
- СПОРТ И ФИЗИЧКА КУЛТУРА**
- Спортско-рекреативни центар
- КОМУНАЛНЕ ДЕЛАТНОСТИ**
- Објекти у функцији гасовода
 - Гробље
 - Сточна пијаца
 - Резервоар водопитумна станица
 - Гасно постројење

ЗОНЕ ЗАШТИТЕ

- Појас заштите државног пута I/а реда
- Заштитне зоне далековода
- Подручје предвиђено за разраду планом детаљне регулације

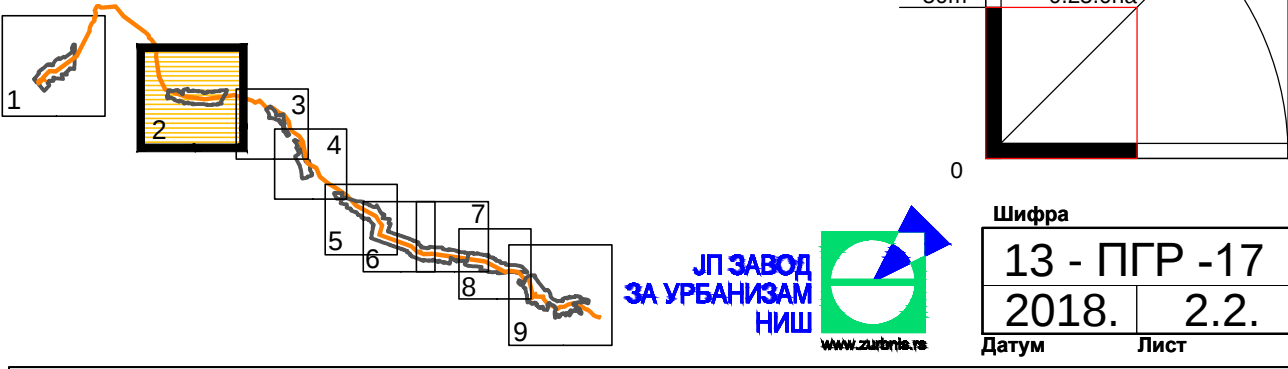

ЕЛАБОРАТ	Руководилац израде плана: Милан Милошевић, дип.инж.град.	Датум извршења: 2018. 2.2.
ПЛАН ГЕНЕРАЛНЕ РЕГУЛАЦИЈЕ ПОДРУЧЈА У ОБУХВАТУ ЗАШТИТНОГ ПОЈАСА ИНФРАСТРУКТУРНОГ КОРИДОРА МАГИСТРАЛНОГ ГАСОВОДА НИШ-ДИМИТРОВГРАД	Одговорни урбаниста: Милан Стојановић, дип.инж.град.	Датум извршења: 2018. 2.2.
КАРТА САВРШАЊАКО РЕШЕЊЕ СА РЕГУЛАЦИОНИМ НИВЕЛАЦИОНИМ И АНАЛИТИЧКО-ГЕОДЕТСКИМ ЕЛЕМЕНТИМА И ПОВРШИНЕ ЈАВНЕ НАМЕНЕ	Размер: 1:2500	Делово: Извршилац: Милан Милошевић, дип.инж.град.