


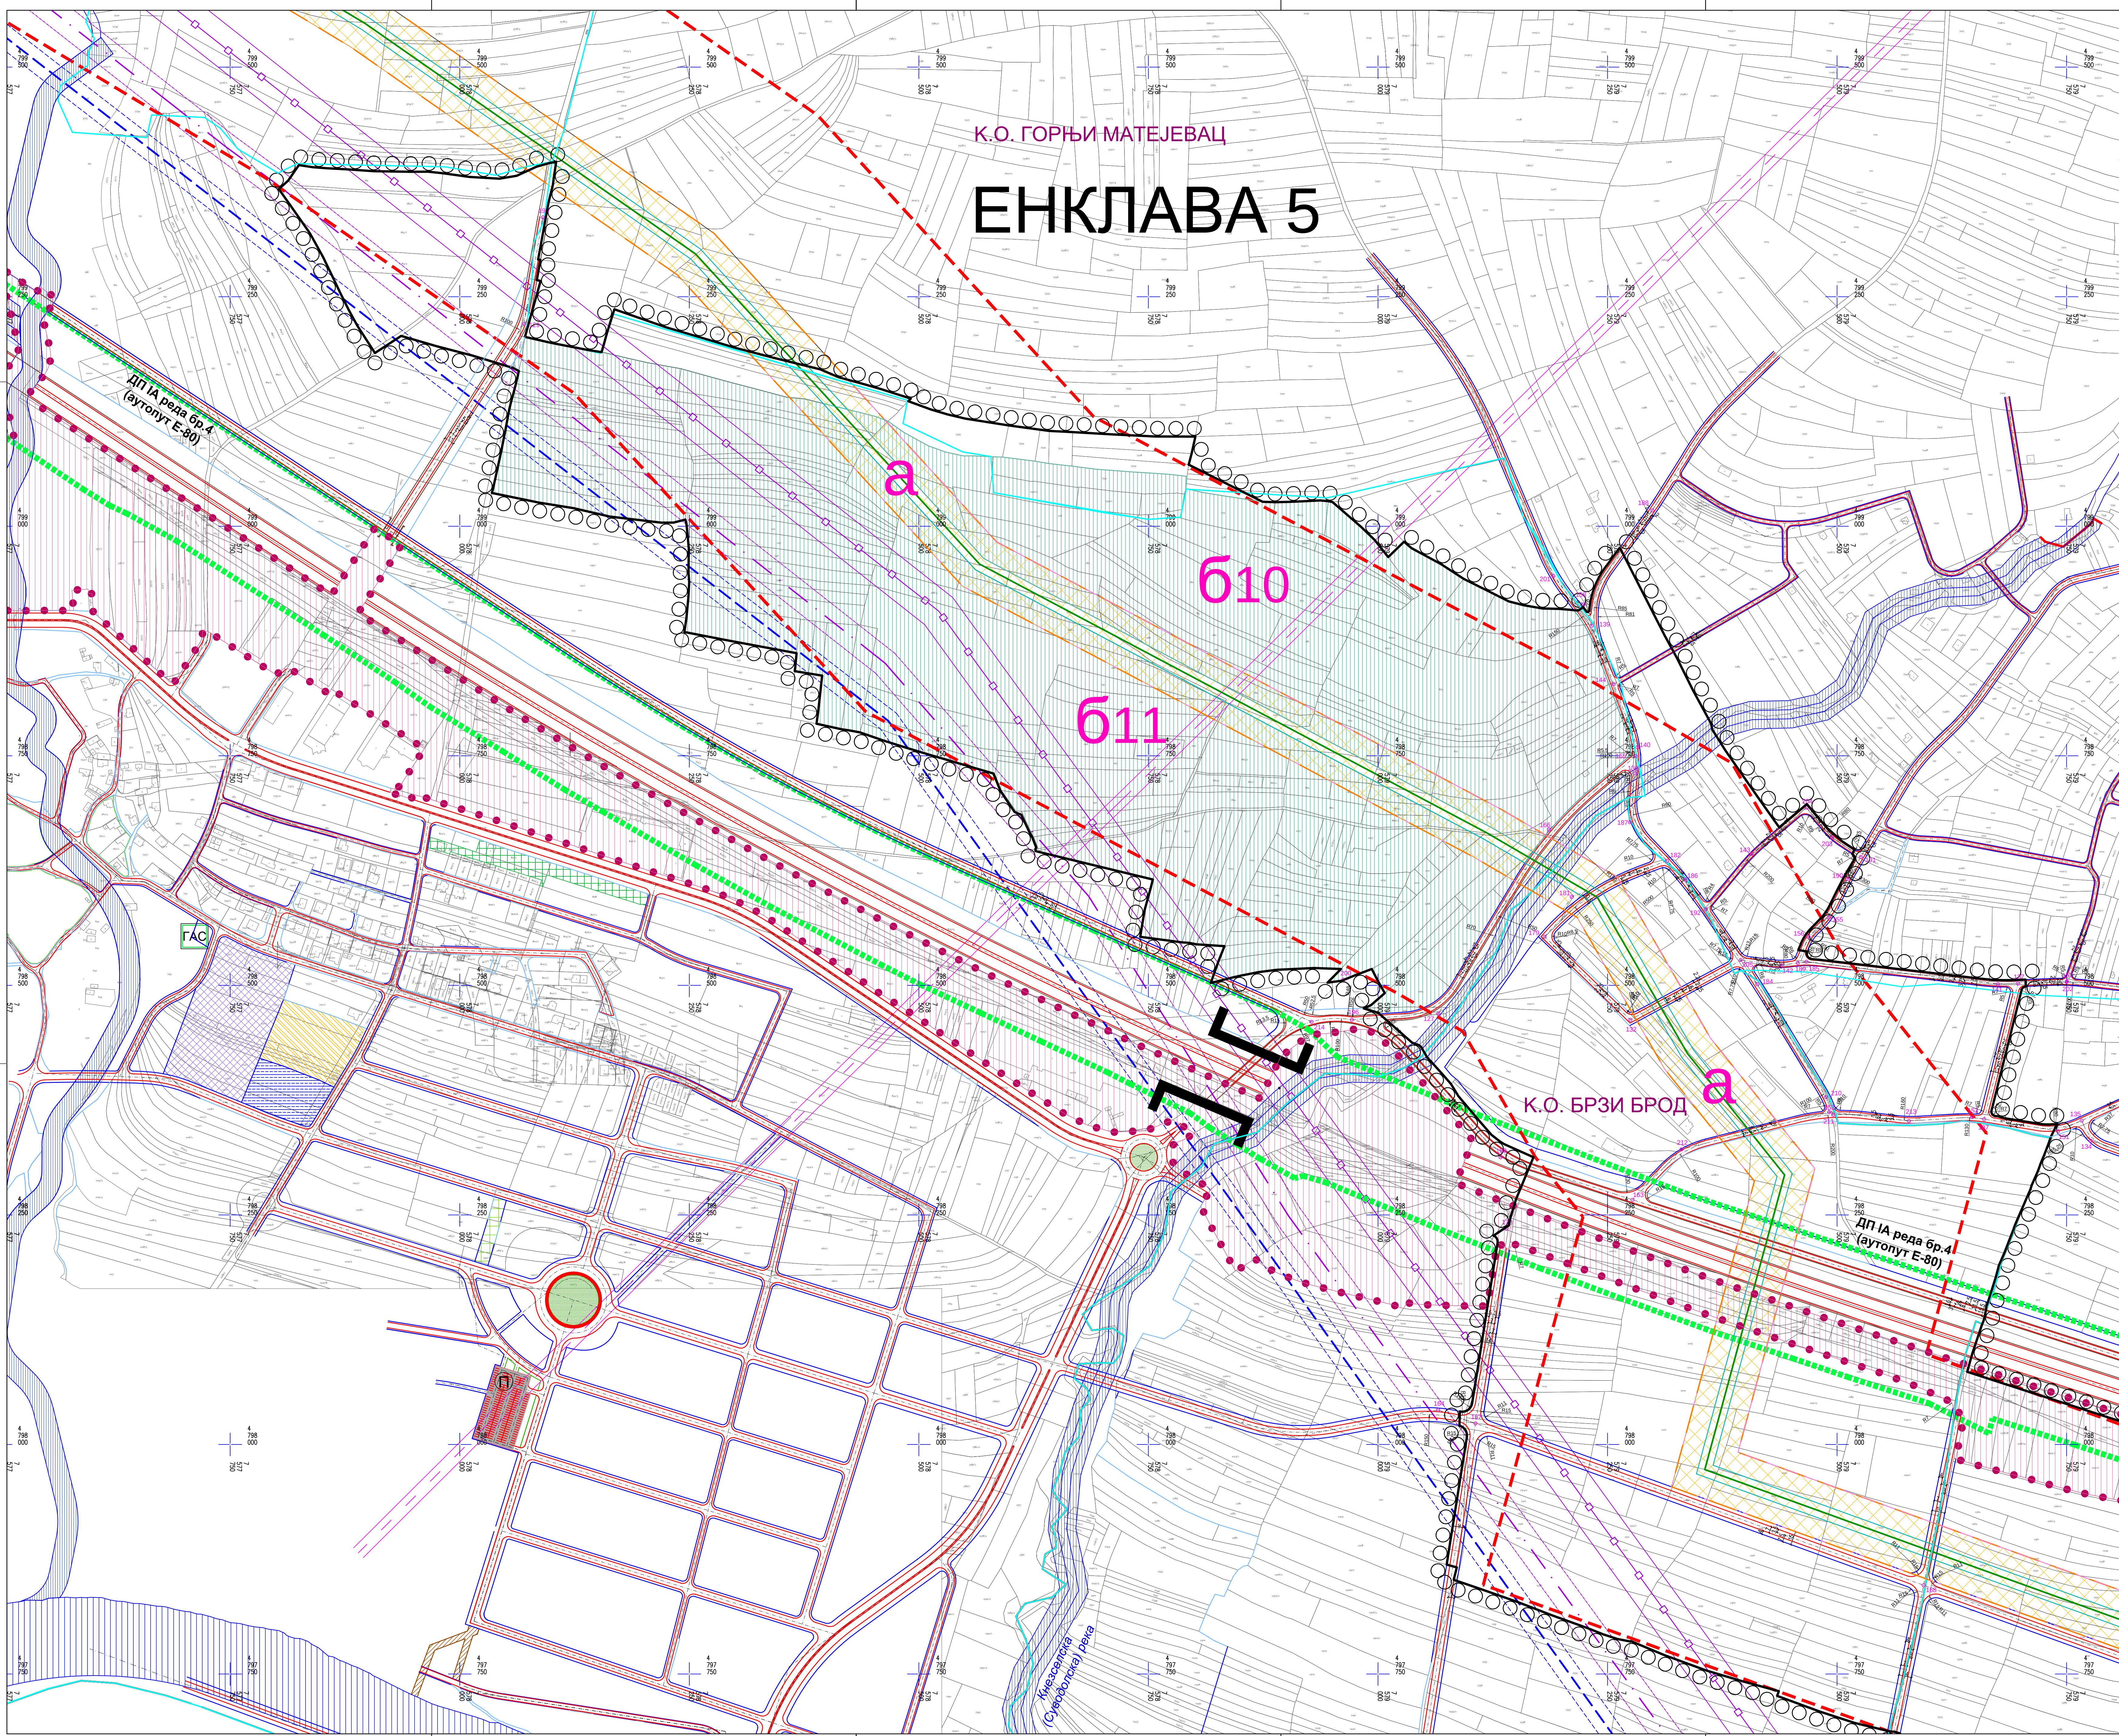

ГРАД НИШ
СКУПШТИНА ГРАДА НИША

ПЛАН ГЕНЕРАЛНЕ РЕГУЛАЦИЈЕ
ПОДРУЧЈА У ОБУХВАТУ
ЗАШТИТНОГ ПОЈАСА
ИНФРАСТРУКТУРНОГ КОРИДОРА
МАГИСТРАЛНОГ ГАСОВОДА
НИШ-ДИМИТРОВГРАД

ЕНКЛАВА 5а

ГРАНИЦА ПЛАНСКОГ ПОДРУЧЈА

ГРАНИЦА ГРАДСКИХ ОПШТИНА

ГРАНИЦА КАТАСТАРСКЕ ОПШТИНЕ

ГРАНИЦА ГРАЂЕВИНСКОГ ПОДРУЧЈА

ГРАНИЦА ПРОСТОРНИХ ЦЕЛИНА

ПОТЕНЦИЈАЛНИ КОРИДОР ОБИЛАЗНИЦЕ
ДП IА РЕДА БР.4

ГРАНИЦА ПР ОБИЛАЗНЕ ПРУТЕ
НА ПОДРУЧЈУ ГРАДА НИША

ПЛАНИРАНЕ УРБАНИСТИЧКЕ ЦЕЛИНЕ

ВОДОТОКОВИ

ПОЈАС ВОДНОГ ЗЕМЉИШТА-регулисан водоток

ПОЈАС ВОДНОГ ЗЕМЉИШТА-нерегулисан водоток

КОЛОВОЗ

ТРОТОАР (ЗАШТИТНИ ПОЈАС)

БИЦИКЛИСТИЧКЕ СТАЗЕ

ЗЕЛЕНИЛО (УЗ САОБРАЋАЈНИЦУ)

ПЕШАЧКО-КОЛСКА САОБРАЋАЈНИЦА

ЗЕЛЕНИЛО У ПРОФИЛУ САОБРАЋАЈНИЦЕ

ПАРКИНГ

САОБРАЋАЈНА ПЕЋЉА

ПОВРШИНСКЕ РАСКРСНИЦЕ (КРУЖНЕ РАСКРСНИЦЕ)

НАПУТНИЦИ, ПОПУТНИЦИ, ПОДВОЖИЈАЦИ,
МОСТОВИ И ПРОПУСТИ

Кота нивеле
Кота терена

Координате осовинских тачака
Координате тачака површина јавне намене
Координате тачака водотокова

МАГИСТРАЛНА ИНФРАСТРУКТУРА

ПОЈАС НЕПОСРЕДНЕ ЗАШТИТЕ МАГИСТРАЛНОГ ГАСОВОДА

ПОЈАС УЖЕ ЗАШТИТЕ МАГИСТРАЛНОГ ГАСОВОДА

ПОЈАС ШИРЕ ЗАШТИТЕ МАГИСТРАЛНОГ ГАСОВОДА

ПОВРШИНЕ ЈАВНЕ НАМЕНЕ

ЗДРАВСТВЕНА ЗАШТИТА

Основна здравствена заштита

СПОРТ И ФИЗИЧКА КУЛТУРА

Спортско-рекреативни центар

КОМУНАЛНЕ ДЕЛАТНОСТИ

Објекти у функцији гасовода

Гробље

Сточна пијаца

Резервоар водопитна станица

Гасно постројење

ЗОНЕ ЗАШТИТЕ

Појас заштите државног пута Iа реда

Заштитне зоне далековода

Подручје предвиђено за разраду
планом детаљне регулације

0 50m 100m

0 0.25 0.5m

ИПЗ
ЗА УРБАНИЗАЦИЈУ
НИШ

13 - ПГР -17
2018. 2.5.

Лист

ЕЛАБОРАТ

ПЛАН ГЕНЕРАЛНЕ РЕГУЛАЦИЈЕ
ПОДРУЧЈА У ОБУХВАТУ
ЗАШТИТНОГ ПОЈАСА
ИНФРАСТРУКТУРНОГ КОРИДОРА
МАГИСТРАЛНОГ ГАСОВОДА
НИШ-ДИМИТРОВГРАД

Руководилац пројекта:
Милан Милошевић, дип.инж.маш.

Одговорни урбаниста:
Маријана Милош, дип.инж.град.

КАРТА

САОБРАЋАЈНО РЕШЕЊЕ ЗА РЕГУЛАЦИЈУ,
НИВЕЛАЦИЈУ И АНАЛИТИЧКО ГЕОДЕТСКИМ
ЕЛЕМЕНТИМА И ПОВРШИНЕ ЈАВНЕ НАМЕНЕ

Масштаб:
1:2500

Датум:
10. Мај 2018.г.