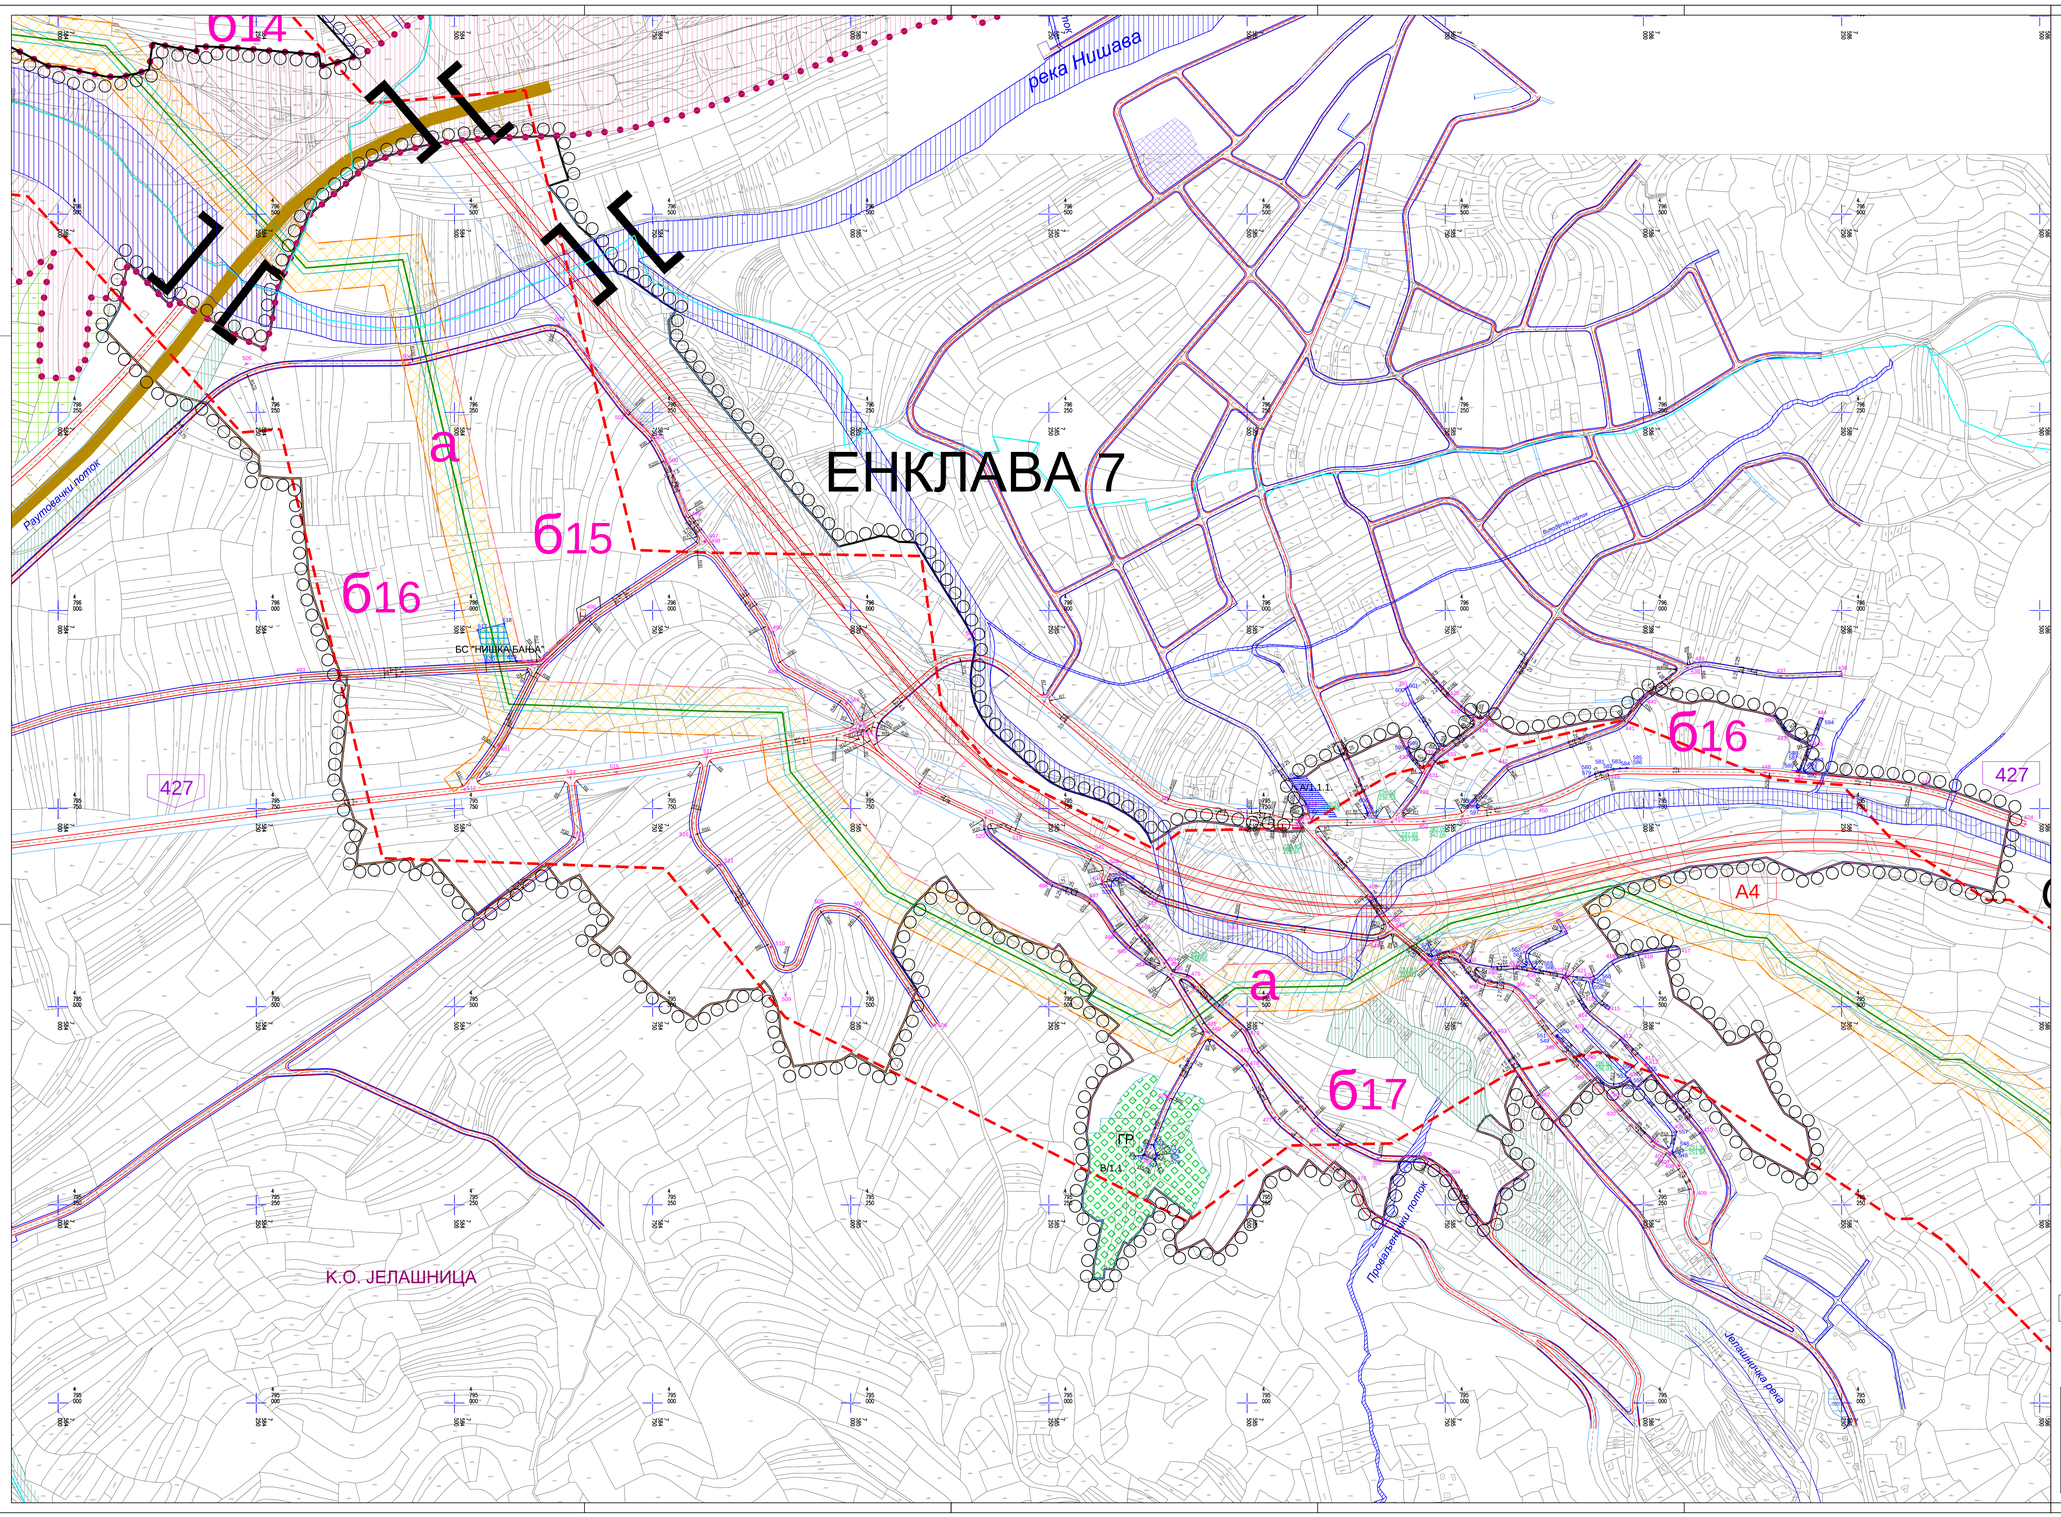

ГРАД НИШ
СКУПШТИНА ГРАДА НИША

ПЛАН ГЕНЕРАЛНЕ РЕГУЛАЦИЈЕ ПОДРУЧЈА У ОБУХВАТУ ЗАШТИТНОГ ПОЈАСА ИНФРАСТРУКТУРНОГ КОРИДОРА МАГИСТРАЛНОГ ГАСОВОДА НИШ-ДИМИТРОВГРАД

ЕНКЛАВА 7

ЛЕГЕНДА:

- ГРАНИЦА ПЛАНСКОГ ПОДРУЧЈА
- ГРАНИЦА ГРАДСКИХ ОПШТИНА
- ГРАНИЦА КАТАСТАРСКЕ ОПШТИНЕ
- ГРАНИЦА ГРАЂЕВИНСКОГ ПОДРУЧЈА
- ГРАНИЦА ПРОСТОРНИХ ЦЕЛИНА
- ПОТЕНЦИЈАЛНИ КОРИДОР ОБИЛАЗНИЦЕ ДП IA РЕДА БР.4
- ГРАНИЦА ПГР ОБИЛАЗНЕ ПРУГЕ НА ПОДРУЧЈУ ГРАДА НИША
- а , б — ПЛАНИРАНЕ УРБАНИСТИЧКЕ ЦЕЛИНЕ

ВОДОТОКОВИ

- ПОЈАС ВОДНОГ ЗЕМЉИШТА-регулисан водоток
- ПОЈАС ВОДНОГ ЗЕМЉИШТА-нерегулисан водоток

САОБРАЋАЈ

- КОЛОВОЗ
- ТРОТОАР (ЗАШТИТНИ ПОЈАС)
- БИЦИКЛИСТИЧКЕ СТАЗЕ
- ЗЕЛЕНИЛО (У САОБРАЋАЈНИЦУ)
- ПЕШАЧКО-КОЛСКА САОБРАЋАЈНИЦА
- ЗЕЛЕНИЛО У ПРОФИЛУ САОБРАЋАЈНИЦЕ
- (П) — ПАРКИНГ
- САОБРАЋАЈНА ПЕТЉА
- ПОВРШИНСКЕ РАСКРСНИЦЕ (КРУЖНЕ РАСКРСНИЦЕ)
- НАТПУТЊАЦИ, ПОТПУТЊАЦИ, ПОДВОЖЊАЦИ, МОСТОВИ И ПРОПУСТИ
- 237.92 — Кота нивелете
- 237.92 — Кота терена
- 579 — Координате осовинских тачака
- 579 — Координате тачака површина јавне намене
- 579 — Координате тачака водотокова

МАГИСТРАЛНА ИНФРАСТРУКТУРА

- МАГИСТРАЛНИ ГАСОВОД НИШ-ДИМИТРОВГРАД
- ПОЈАС НЕПОСРЕДНЕ ЗАШТИТЕ МАГИСТРАЛНОГ ГАСОВОДА
- ПОЈАС УЖЕ ЗАШТИТЕ МАГИСТРАЛНОГ ГАСОВОДА
- ПОЈАС ШИРЕ ЗАШТИТЕ МАГИСТРАЛНОГ ГАСОВОДА

ПОВРШИНЕ ЈАВНЕ НАМЕНЕ

ЗДРАВСТВЕНА ЗАШТИТА
- А/1.1.1. — Основна здравствена заштита

СПОРТ И ФИЗИЧКА КУЛТУРА
- 1 — Спортско-рекреативни центар

КОМУНАЛНЕ ДЕЛАТНОСТИ
- Објекти у функцији гасовода
- ГР — Гробље
- СП — Сточна пијаца
- В — Резервоар воде/пумпна станица
- ГАС — Гасно постројење

ЗОНЕ ЗАШТИТЕ

- Појас заштите државног пута IA реда
- Заштитне зоне далековода
- Подручје предвиђено за разраду планом детаљне регулације

ЈП ЗАВОД ЗА УРБАНИЗАМ НИШ
www.zavodzaurbanizam.com

Шифра	
13 - ПГР -17	
Датум	Лист
2018.	2.9.

ЕЛАБОРАТ
ПЛАН ГЕНЕРАЛНЕ РЕГУЛАЦИЈЕ ПОДРУЧЈА У ОБУХВАТУ ЗАШТИТНОГ ПОЈАСА ИНФРАСТРУКТУРНОГ КОРИДОРА МАГИСТРАЛНОГ ГАСОВОДА НИШ-ДИМИТРОВГРАД

КАРТА
САОБРАЋАЈНО РЕШЕЊЕ СА РЕГУЛАЦИОНИМ, НИВЕЛАЦИОНИМ И АНАЛИТИЧКО-ГЕОДЕТСКИМ ЕЛЕМЕНТИМА И ПОВРШИНЕ ЈАВНЕ НАМЕНЕ

Руководилац израде плана:
Милан Милосављевић, дипл.инж.маш.

Одговорни урбаниста: Милан Стефановић, дипл.инж.грађ.

Одговорни урбаниста: Маријана Митић, дипл.инж.арх.

Размера: 1:2500

Директор,
Мр Мирослав Станојевић, дипл.инж.арх.