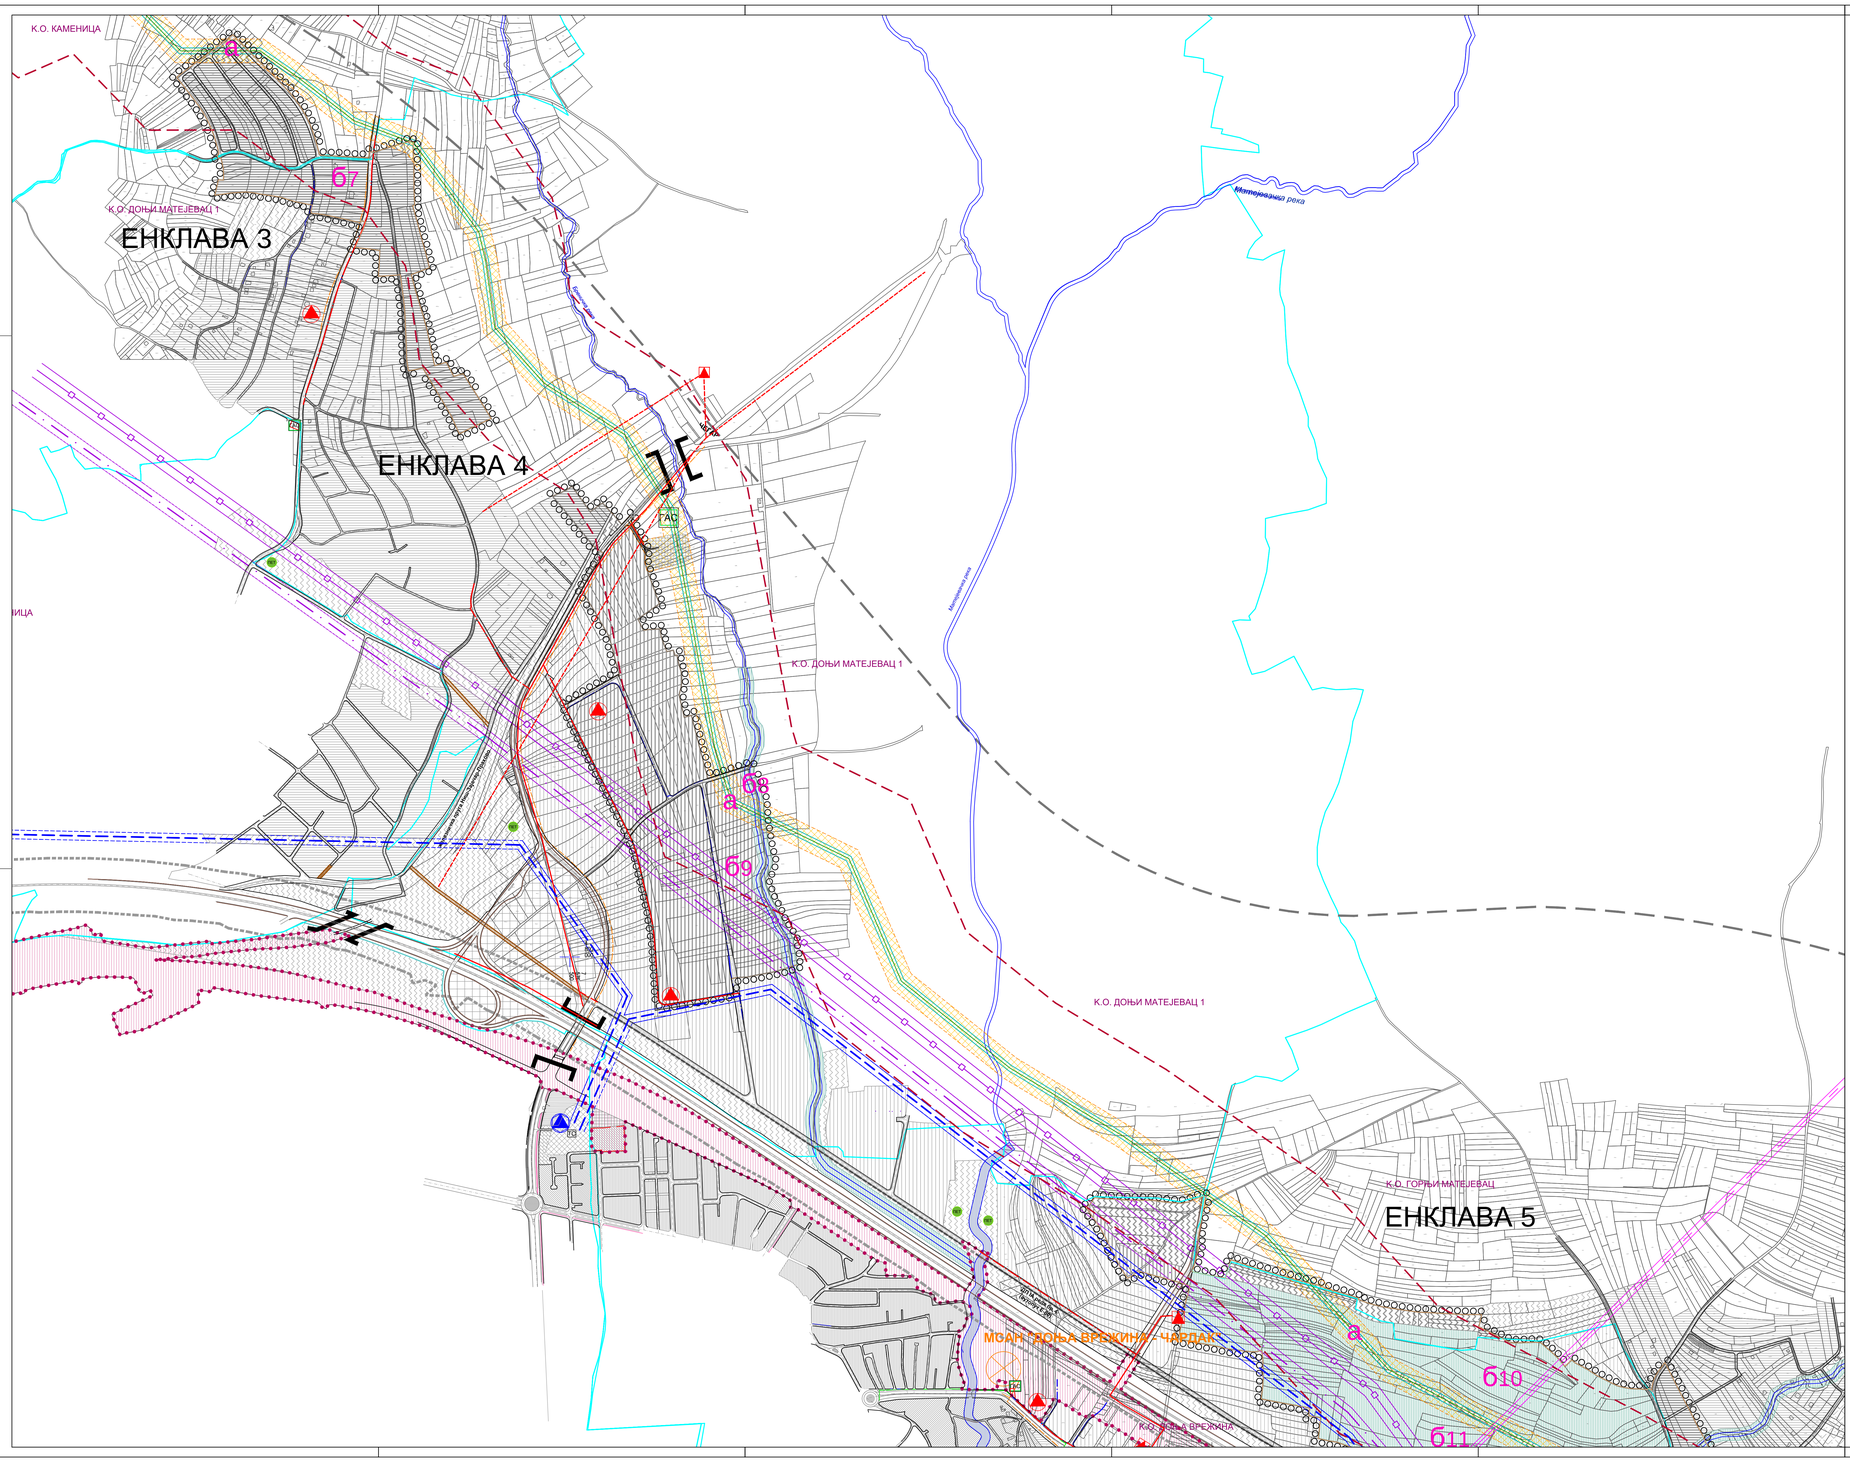

ГРАД НИШ
СКУПШТИНА ГРАДА НИША

ПЛАН ГЕНЕРАЛНЕ РЕГУЛАЦИЈЕ ПОДРУЧЈА У ОБУХВАТУ ЗАШТИТНОГ ПОЈАСА ИНФРАСТРУКТУРНОГ КОРИДОРА МАГИСТРАЛНОГ ГАСОВОДА НИШ-ДИМИТРОВГРАД

ЕНКЛАВЕ 3, 4 и 5а

ЛЕГЕНДА:

- ГРАНИЦА ПЛАНСКОГ ПОДРУЧЈА
- ГРАНИЦА ГРАДСКИХ ОПШТИНА
- ГРАНИЦА КАТАСТАРСКЕ ОПШТИНЕ
- ГРАНИЦА ГРАЂЕВИНСКОГ ПОДРУЧЈА
- ГРАНИЦА ПРОСТОРНИХ ЦЕЛИНА
- ПОТЕНЦИЈАЛНИ КОРИДОР ОБИЛАЗНИЦЕ ДП IA РЕДА БР.4
- ГРАНИЦА ПГР ОБИЛАЗНЕ ПРУГЕ НА ПОДРУЧЈУ ГРАДА НИША
- а , б — ПЛАНИРАНЕ УРБАНИСТИЧКЕ ЦЕЛИНЕ

ВОДОТОКОВИ

- ПОЈАС РЕКЕ НИШАВЕ
- ПОЈАС ВОДНОГ ЗЕМЉИШТА

САОБРАЋАЈ

- КОЛОВОЗ
- ТРОТОАР (ЗАШТИТНИ ПОЈАС)
- БИЦИКЛИСТИЧКЕ СТАЗЕ
- ЗЕЛЕНИЛО (УЗ САОБРАЋАЈНИЦУ)
- ПЕШАЧКО-КОЛСКА САОБРАЋАЈНИЦА
- ЗЕЛЕНИЛО У ПРОФИЛУ САОБРАЋАЈНИЦЕ
- ПАРКИНГ

МАГИСТРАЛНА ИНФРАСТРУКТУРА

- МАГИСТРАЛНИ ГАСОВОД НИШ-ДИМИТРОВГРАД
- ПОЈАС НЕПОСРЕДНЕ ЗАШТИТЕ МАГИСТРАЛНОГ ГАСОВОДА
- ПОЈАС УЖЕ ЗАШТИТЕ МАГИСТРАЛНОГ ГАСОВОДА
- ПОЈАС ШИРЕ ЗАШТИТЕ МАГИСТРАЛНОГ ГАСОВОДА

ЕЛЕКТРОЕНЕРГЕТСКА МРЕЖА

- ДВ 110 kV-ПОСТОЈЕЋИ
- ДВ 110 kV-ПЛАНИРАНИ
- КВ 110 kV-ПЛАНИРАНИ
- ДВ 35 kV-ПОСТОЈЕЋИ
- ДВ 35kV-ПОСТОЈЕЋИ - УКИДА СЕ
- ДВ 35kV-РЕКОНСТРУИШЕ СЕ
- КВ 35kV-ПОСТОЈЕЋИ
- ДВ 10 kV-ПОСТОЈЕЋИ-УКИДА СЕ
- КВ 10 kV-ПОСТОЈЕЋИ
- КВ 10 kV-ПЛАНИРАНИ
- ТС 110/10 kV- СА НАПОНСКОГ НИВОА 35/10 kV
- ТС 35/10 kV-ПОСТОЈЕЋА
- ТС 10/0,4 kV-ПОСТОЈЕЋА
- ТС 10/0,4 kV-ПОСТОЈЕЋА КОЈА СЕ УКИДА
- ТС 10/0,4 kV-ПЛАНИРАНА (ЛОКАЦИЈА ПО УП)
- ТС 10/0,4 kV-ПЛАНИРАНА
- Заштитна зона ДВ 110 kV-ПОСТОЈЕЋИ
- Заштитна зона ДВ 110 kV-ПЛАНИРАНИ

ТЕЛЕКОМУНИКАЦИОНА МРЕЖА

- ТТ КАНАЛИЗАЦИЈА-ПОСТОЈЕЋА
- ОПТИЧКИ КАБЛ-ПОСТОЈЕЋИ
- ОПТИЧКИ КАБЛ-ПЛАНИРАНИ
- ТТ ОКНО
- КОМУТАЦИЈА-ПОСТОЈЕЋА
- КОМУТАЦИЈА-ПЛАНИРАНА
- ТТ КАБЛ-ПОСТОЈЕЋЕ ТРАСЕ
- ТТ КАБЛ-ПЛАНИРАНЕ ТРАСЕ

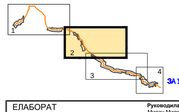

ЈП ЗАВОД ЗА УРБАНИЗАМ НИШ

Шифра: 13 - ПГР -17
Датум: 2018.
Лист: 4.1.2.

ЕЛАБОРАТ

ПЛАН ГЕНЕРАЛНЕ РЕГУЛАЦИЈЕ ПОДРУЧЈА У ОБУХВАТУ ЗАШТИТНОГ ПОЈАСА ИНФРАСТРУКТУРНОГ КОРИДОРА МАГИСТРАЛНОГ ГАСОВОДА НИШ-ДИМИТРОВГРАД

КАРТА

ПЛАНСКА ГЕНЕРАЛНА РЕШЕЊА ЗА ТРАСЕ, КОРИДОРЕ И КАПАЦИТЕТЕ ЗА ЕНЕРГЕТСКУ, КОМУНАЛНУ И ДРУГУ ИНФРАСТРУКТУРУ - електроенергетска и телекомуникациона мрежа -

Руководилац израде плана: Милан Милосављевић, дипл.инж.маш.

Одговорни урбаниста: Иванја Димитријевић, дипл.инж.арх.

Размера: 1:5000

Директор, Мр Мирослав Станојевић, дипл.инж.арх.