





ГРАД НИШ
СКУПШТИНА ГРАДА НИША

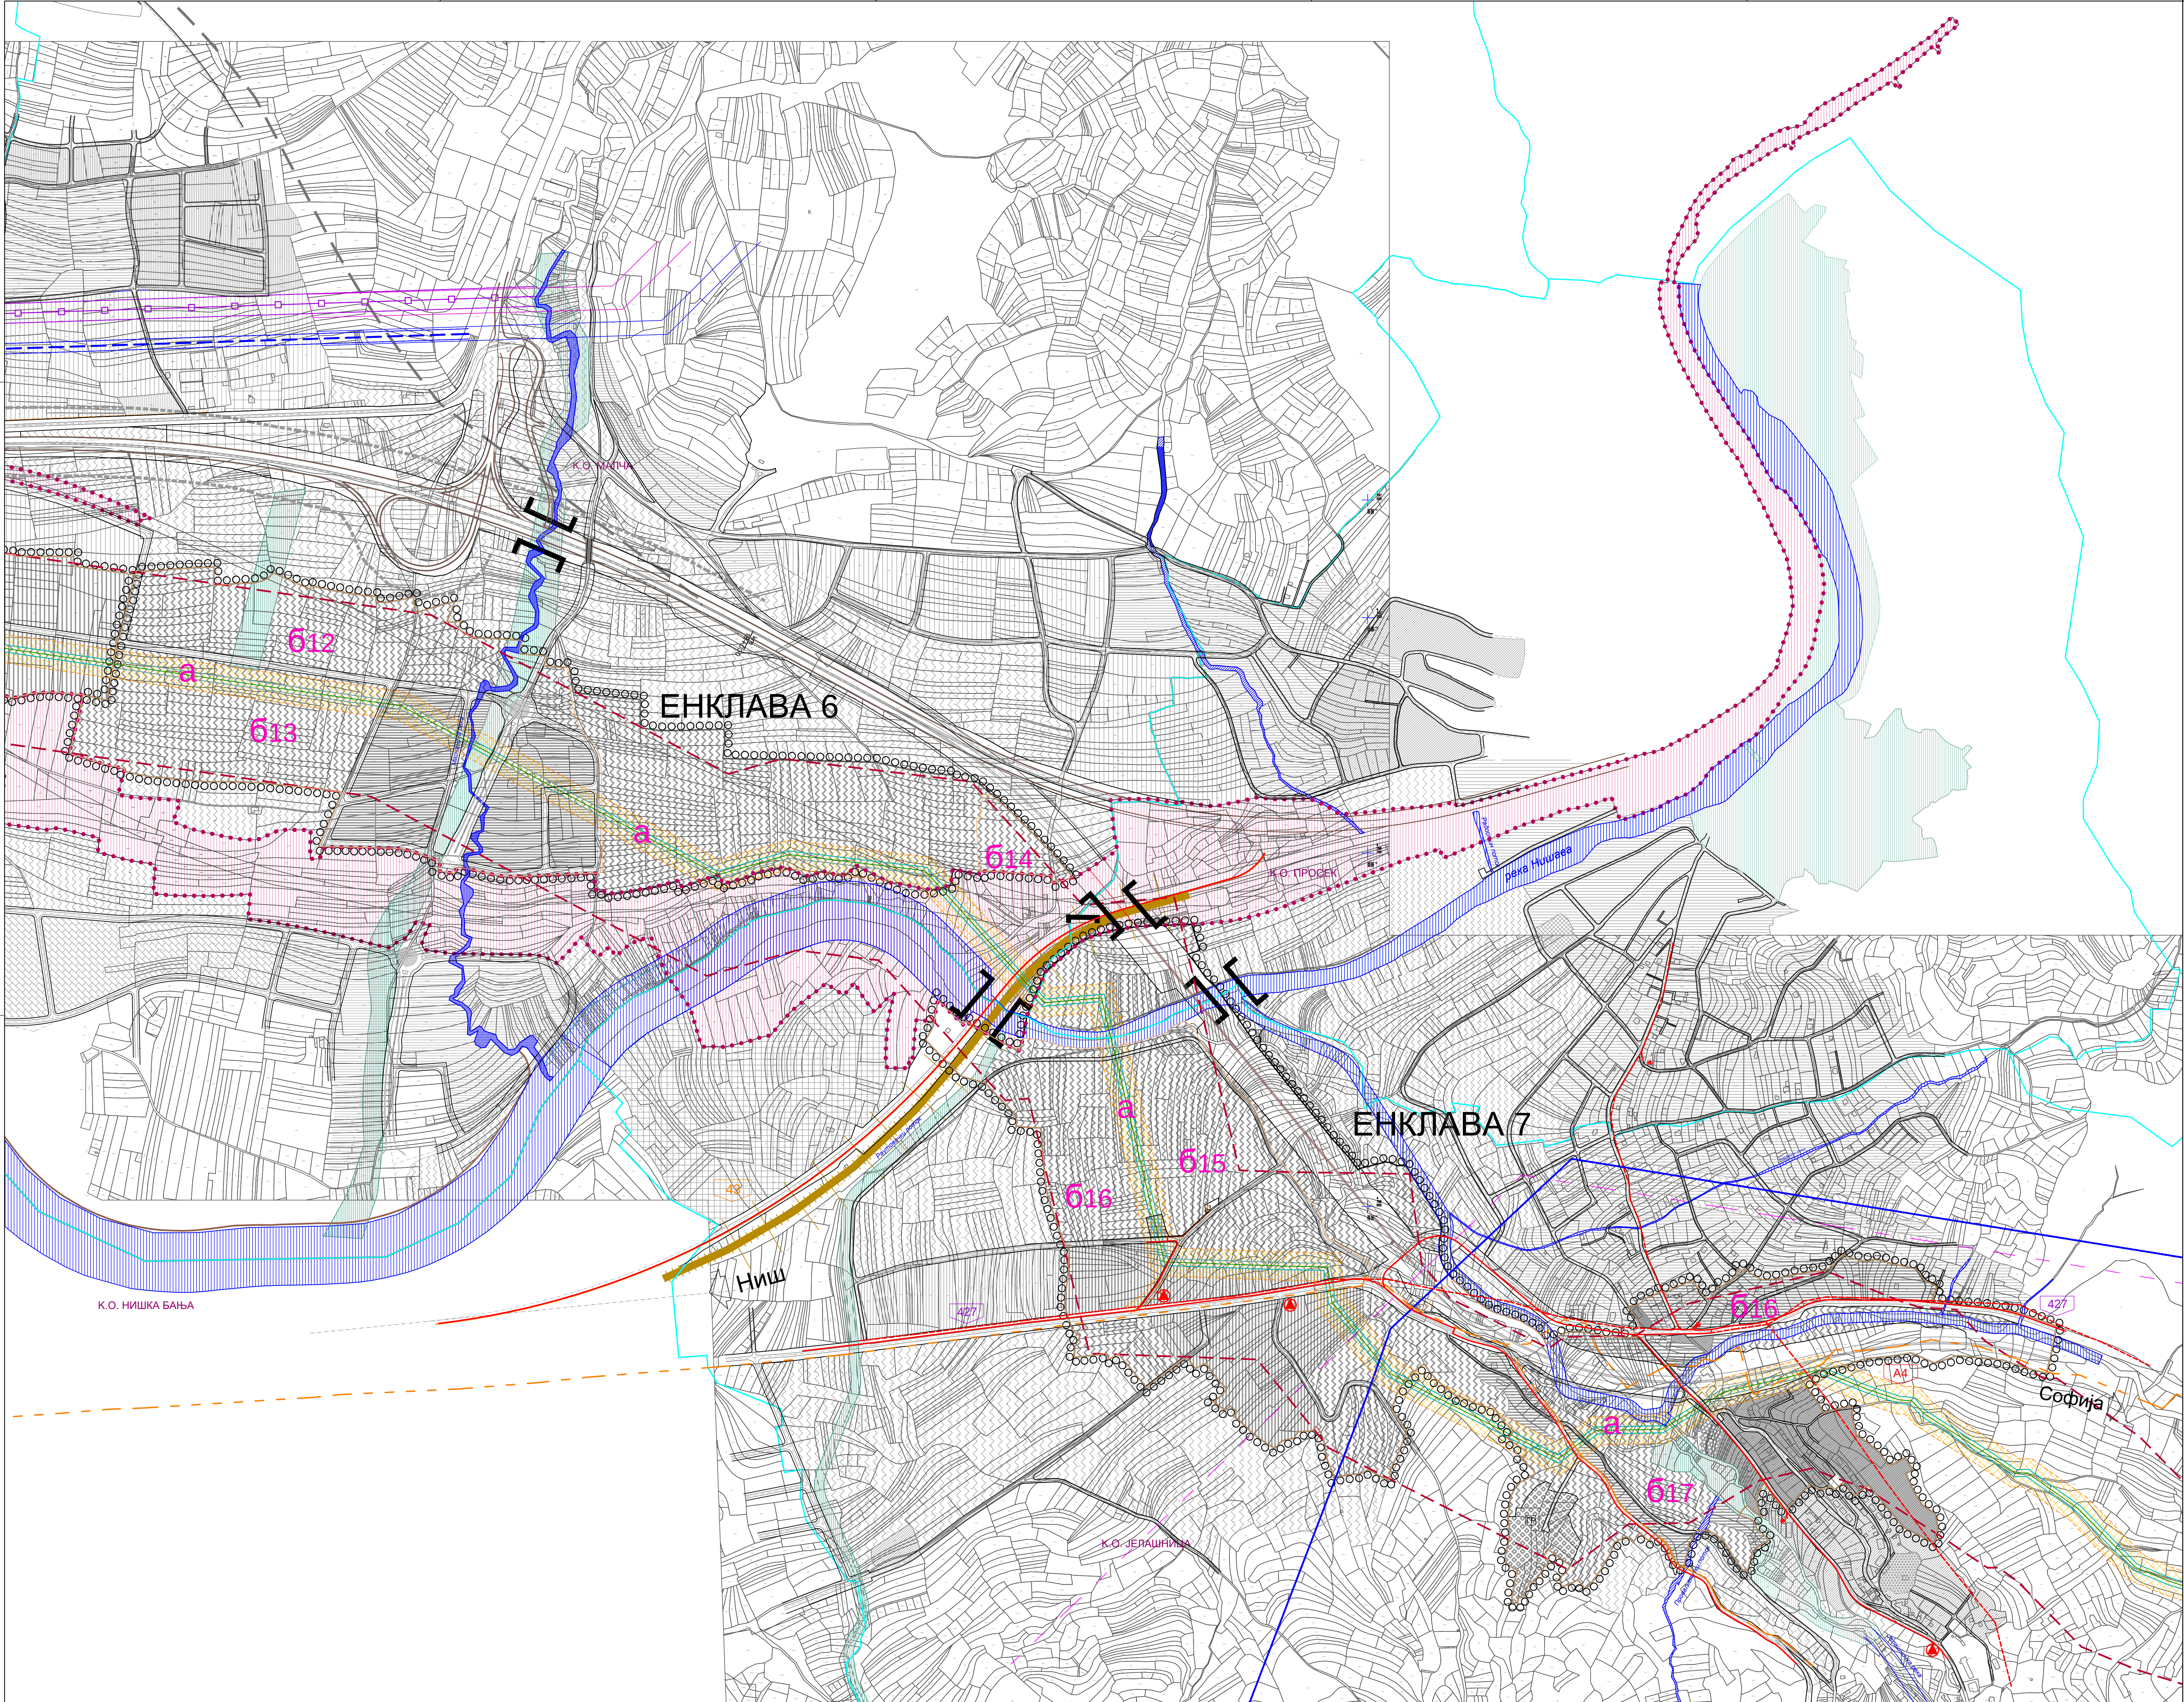

ПЛАН ГЕНЕРАЛНЕ РЕГУЛАЦИЈЕ
ПОДРУЧЈА У ОБУХВАТУ
ЗАШТИТНОГ ПОЈАСА
ИНФРАСТРУКТУРНОГ КОРИДОРА
МАГИСТРАЛНОГ ГАСОВОДА
НИШ-ДИМИТРОВГРАД

ЕНКЛАВЕ 6 и 7

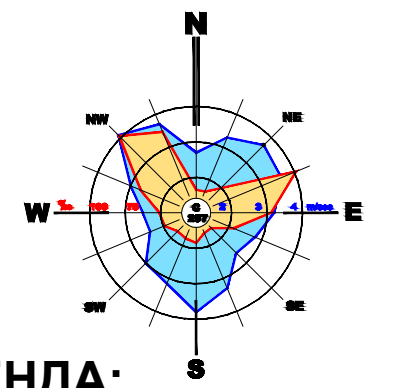

ЛЕГЕНДА:

- ГРАНИЦА ПЛАНСКОГ ПОДРУЧЈА
- ГРАНИЦА ГРАДСКИХ ОПШТИНА
- ГРАНИЦА КАТАСТАРСКЕ ОПШТИНЕ
- ГРАНИЦА ГРАЂЕВИНСКОГ ПОДРУЧЈА
- ГРАНИЦА ПРОСТОРНИХ ЦЕЛИНА
- ПОТЕНЦИЈАЛНИ КОРИДОР ОБЛАСТИЦИЈЕ ДЛ 1А РЕДА БР 4
- ГРАНИЦА ГПР ОБЛАСТИЦИЈЕ ГРУПЕ НА ПОДРУЧЈУ ГРАДА НИША
- ПЛАНИРАНЕ УРБАНИСТИЧКЕ ЦЕЛИНЕ

ВОДОТОКОВИ

- ПОЈАС РЕКЕ НИШАВЕ
- ПОЈАС ВОДНОГ ЗЕМЉИШТА

САОБРАЋАЈ

- КОЛОВОЗ
- ТРОТОАР (ЗАШТИТНИ ПОЈАС)
- БИЦИКЛИСТИЧКЕ СТАЗЕ
- ЗЕЛЕНИЛО (УЗ САОБРАЋАЈНИЦУ)
- ПЕШАЧКО-КОЛСКА САОБРАЋАЈНИЦА
- ЗЕЛЕНИЛО У ПРОФИЛУ САОБРАЋАЈНИЦЕ
- ПАРКИНГ

МАГИСТРАЛНА ИНФРАСТРУКТУРА

- МАГИСТРАЛНИ ГАСОВОД НИШ-ДИМИТРОВГРАД
- ПОЈАС НЕПОСРЕДНЕ ЗАШТИТЕ МАГИСТРАЛНОГ ГАСОВОДА
- ПОЈАС УЖЕ ЗАШТИТЕ МАГИСТРАЛНОГ ГАСОВОДА
- ПОЈАС ШИРЕ ЗАШТИТЕ МАГИСТРАЛНОГ ГАСОВОДА

ЕЛЕКТРОЕНЕРГЕТСКА МРЕЖА

- ДВ 110 кВ ПОСТОЈЕЋИ
- ДВ 110 кВ ПЛАНИРАНИ
- КВ 110 кВ ПЛАНИРАНИ
- ДВ 38 кВ ПОСТОЈЕЋИ
- ДВ 38 кВ ПОСТОЈЕЋИ - УКИДА СЕ
- ДВ 38 кВ РЕКОНСТРУИШЕ СЕ
- КВ 38 кВ ПОСТОЈЕЋИ
- ДВ 10 кВ ПОСТОЈЕЋИ-УКИДА СЕ
- КВ 10 кВ ПОСТОЈЕЋИ
- КВ 10 кВ ПЛАНИРАНИ


- ТО 110/10 кВ-СА НАПОНСКОГ НИВОА 38/10 кВ
- ТО 38/10 кВ ПОСТОЈЕЋА

- ТЕ 380 кВ кВ ПОСТОЈЕЋА
- ТЕ 380 кВ кВ ПОСТОЈЕЋА-УКИДА СЕ-УКИДА
- ТЕ 380 кВ кВ ПЛАНИРАНА (ЛОКАЦИЈА ПО УП)
- ТЕ 380 кВ кВ ПЛАНИРАНА

- Защитна зона ДВ 110 кВ ПОСТОЈЕЋИ
- Защитна зона ДВ 110 кВ ПЛАНИРАНИ

ТЕЛЕКОМУНИКАЦИОНА МРЕЖА

- ТТ КАНАЛИЗАЦИЈА ПОСТОЈЕЋА
- ОПТИЧКИ КАБЕЛ ПОСТОЈЕЋИ
- ОПТИЧКИ КАБЕЛ ПЛАНИРАНИ
- ТТ ОКО
- КОМУТАЦИЈА ПОСТОЈЕЋА
- КОМУТАЦИЈА ПЛАНИРАНА
- ТТ КАБЕЛ ПОСТОЈЕЋЕ ТРАСЕ
- ТТ КАБЕЛ ПЛАНИРАНЕ ТРАСЕ

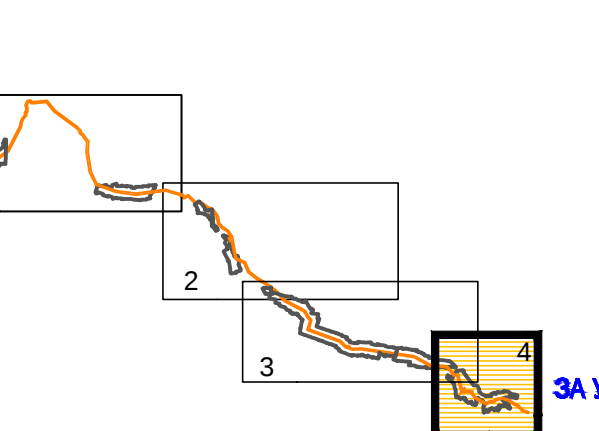

ЕЛАБОРАТОР	Руководилац израда плана Марија Милошевић, дип.инж.инш.
ПОДРУЧЈА У ОБУХВАТУ ЗАШТИТНОГ ПОЈАСА ИНФРАСТРУКТУРНОГ КОРИДОРА МАГИСТРАЛНОГ ГАСОВОДА НИШ-ДИМИТРОВГРАД	Одговорни урбаниста: Ниша Димитровград, дип.инж.арх.
КАРТА: ПЛАНИРАНА ГЕНЕРАЛНА РЕШЕЊА ЗА ТРАСЕ КОРИДОРА И КАНАЛИТЕТЕ ЗА ЕНЕРГЕТСКУ, КОМУНАЛNU И ДРУГУ ИНФРАСТРУКТУРУ - електроенергетска и телекомуникациона мрежа -	Рамерск: 1:5000 Датум: 13. ПГР -17 2018. 4.1.4. Лист