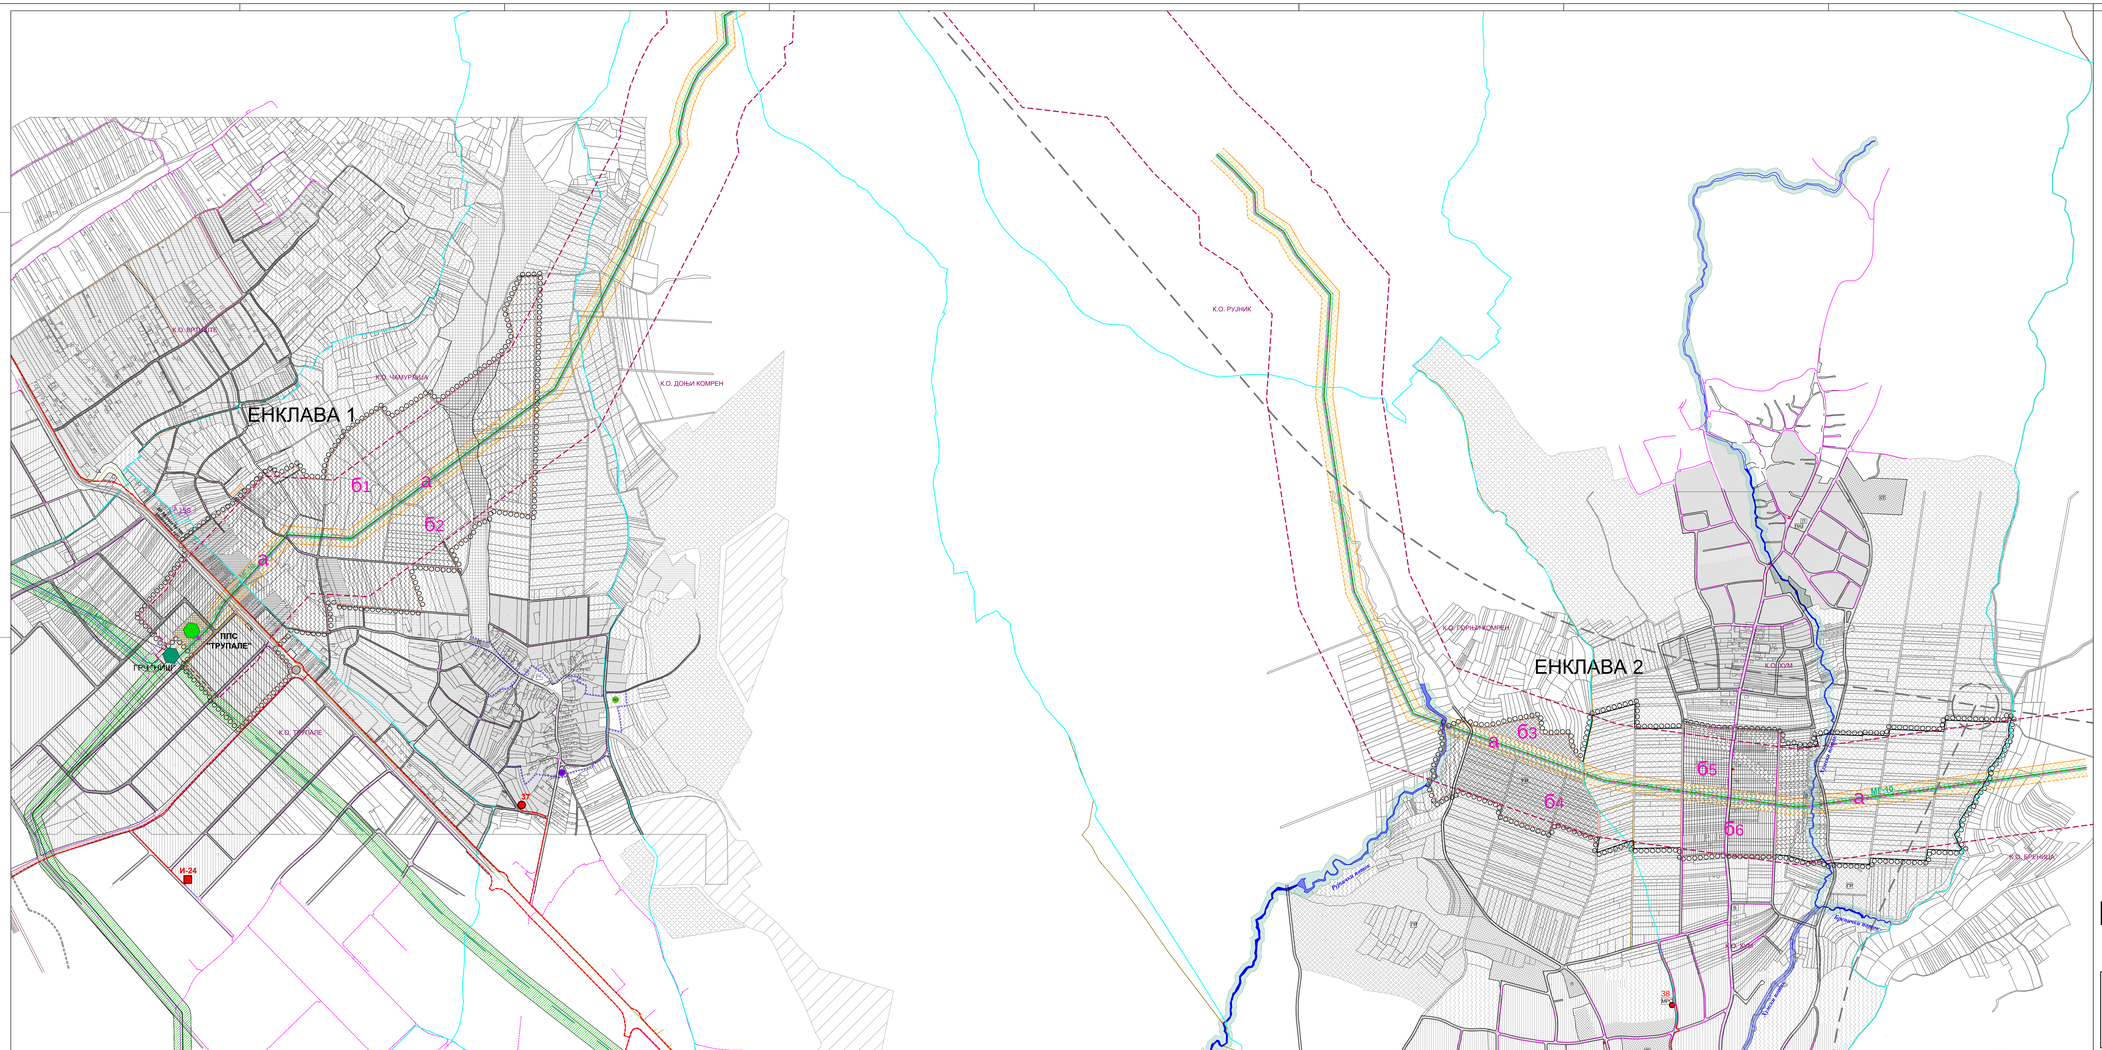

ГРАД НИШ
СКУПШТИНА ГРАДА НИША

ПЛАН ГЕНЕРАЛНЕ РЕГУЛАЦИЈЕ ПОДРУЧЈА У ОБУХВАТУ ЗАШТИТНОГ ПОЈАСА ИНФРАСТРУКТУРНОГ КОРИДОРА МАГИСТРАЛНОГ ГАСОВОДА НИШ-ДИМИТРОВГРАД

ЕНКЛАВЕ 1 и 2

N
NE
E
SE
S
SW
W
NW

ЛЕГЕНДА:

ГРАНИЦА ПЛАНСКОГ ПОДРУЧЈА
ГРАНИЦА ГРАДСКИХ ОПШТИНА
ГРАНИЦА КАТАСТАРСКЕ ОПШТИНЕ
ГРАНИЦА ГРАЂЕВИНСКОГ ПОДРУЧЈА
ГРАНИЦА ПРОСТОРНИХ ЦЕЛИНА
ПОТЕНЦИЈАЛНИ КОРИДОР ОБИЛАЗНИЦЕ ДТ-А РЕДА БР.4
ГРАНИЦА ТЕР ОБИЛАЗНЕ ПРУТЕ НА ПОДРУЧЈУ ГРАДА НИША
а , б ПЛАНИРАНЕ УРБАНИСТИЧКЕ ЦЕЛИНЕ

ВОДОТОКОВИ

ПОЈАС РЕХЕ НИШАВЕ
ПОЈАС ВОДНОГ ЗЕМЉИШТА

САОБРАЋАЈ

КОЛОВОЗ
ТРОТОАР (ЗАШТИТНИ ПОЈАС)
БИЦИКЛИСТИЧКЕ СТАЗЕ
ЗЕЛЕНИЛО УЗ САОБРАЋАЈНИЦУ
ПЕШАЧКО-КОЛСКА САОБРАЋАЈНИЦА
ЗЕЛЕНИЛО У ПРОФИЛУ САОБРАЋАЈНИЦЕ
ПАРКИНГ

МАГИСТРАЛНА ИНФРАСТРУКТУРА

МАГИСТРАЛНИ ГАСОВОД НИШ-ДИМИТРОВГРАД
ПОЈАС НЕПОСРЕДНЕ ЗАШТИТЕ МАГИСТРАЛНОГ ГАСОВОДА
ПОЈАС УЖЕ ЗАШТИТЕ МАГИСТРАЛНОГ ГАСОВОДА
ПОЈАС ШИРЕ ЗАШТИТЕ МАГИСТРАЛНОГ ГАСОВОДА
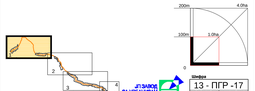
МАГИСТРАЛНИ ГАСОВОД МТ-12 - ПЛАНИРАН
ПРОДУКТОВОД ЗА ТРАНСПОРТ НАФТЕ И НАФТНИХ ДЕРИВАТА - ПЛАНИРАН
ПРИМАРНА ГРАДСКА ГАСОВОДНА МРЕЖА - ПЛАНИРАНА
ДИСТРИБУТИВНА ГРАДСКА ГАСОВОДНА МРЕЖА НИСКОГ ПРИТИСКА - ПЛАНИРАНА
ПРИМАРНА ГРАДСКА ГАСОВОДНА МРЕЖА - ПОСТОЈЕЋА
ДИСТРИБУТИВНА ГРАДСКА ГАСОВОДНА МРЕЖА НИСКОГ ПРИТИСКА - ПОСТОЈЕЋА
ИНДУСТРИЈСКА МЕРНО РЕГУЛАЦИОНА СТАНИЦА - ПЛАНИРАНА
МЕШОВИТА МЕРНО РЕГУЛАЦИОНА СТАНИЦА - ПЛАНИРАНА
МЕРНО РЕГУЛАЦИОНА СТАНИЦА ШИРОКЕ ПОТРОШЊЕ - ПЛАНИРАНА
ГЛАВНИ РАЗДЕЛНИ ЧВОР (ГРЧ) - ПЛАНИРАН
БЛОК СТАНИЦА-ПЛАНИРАНА