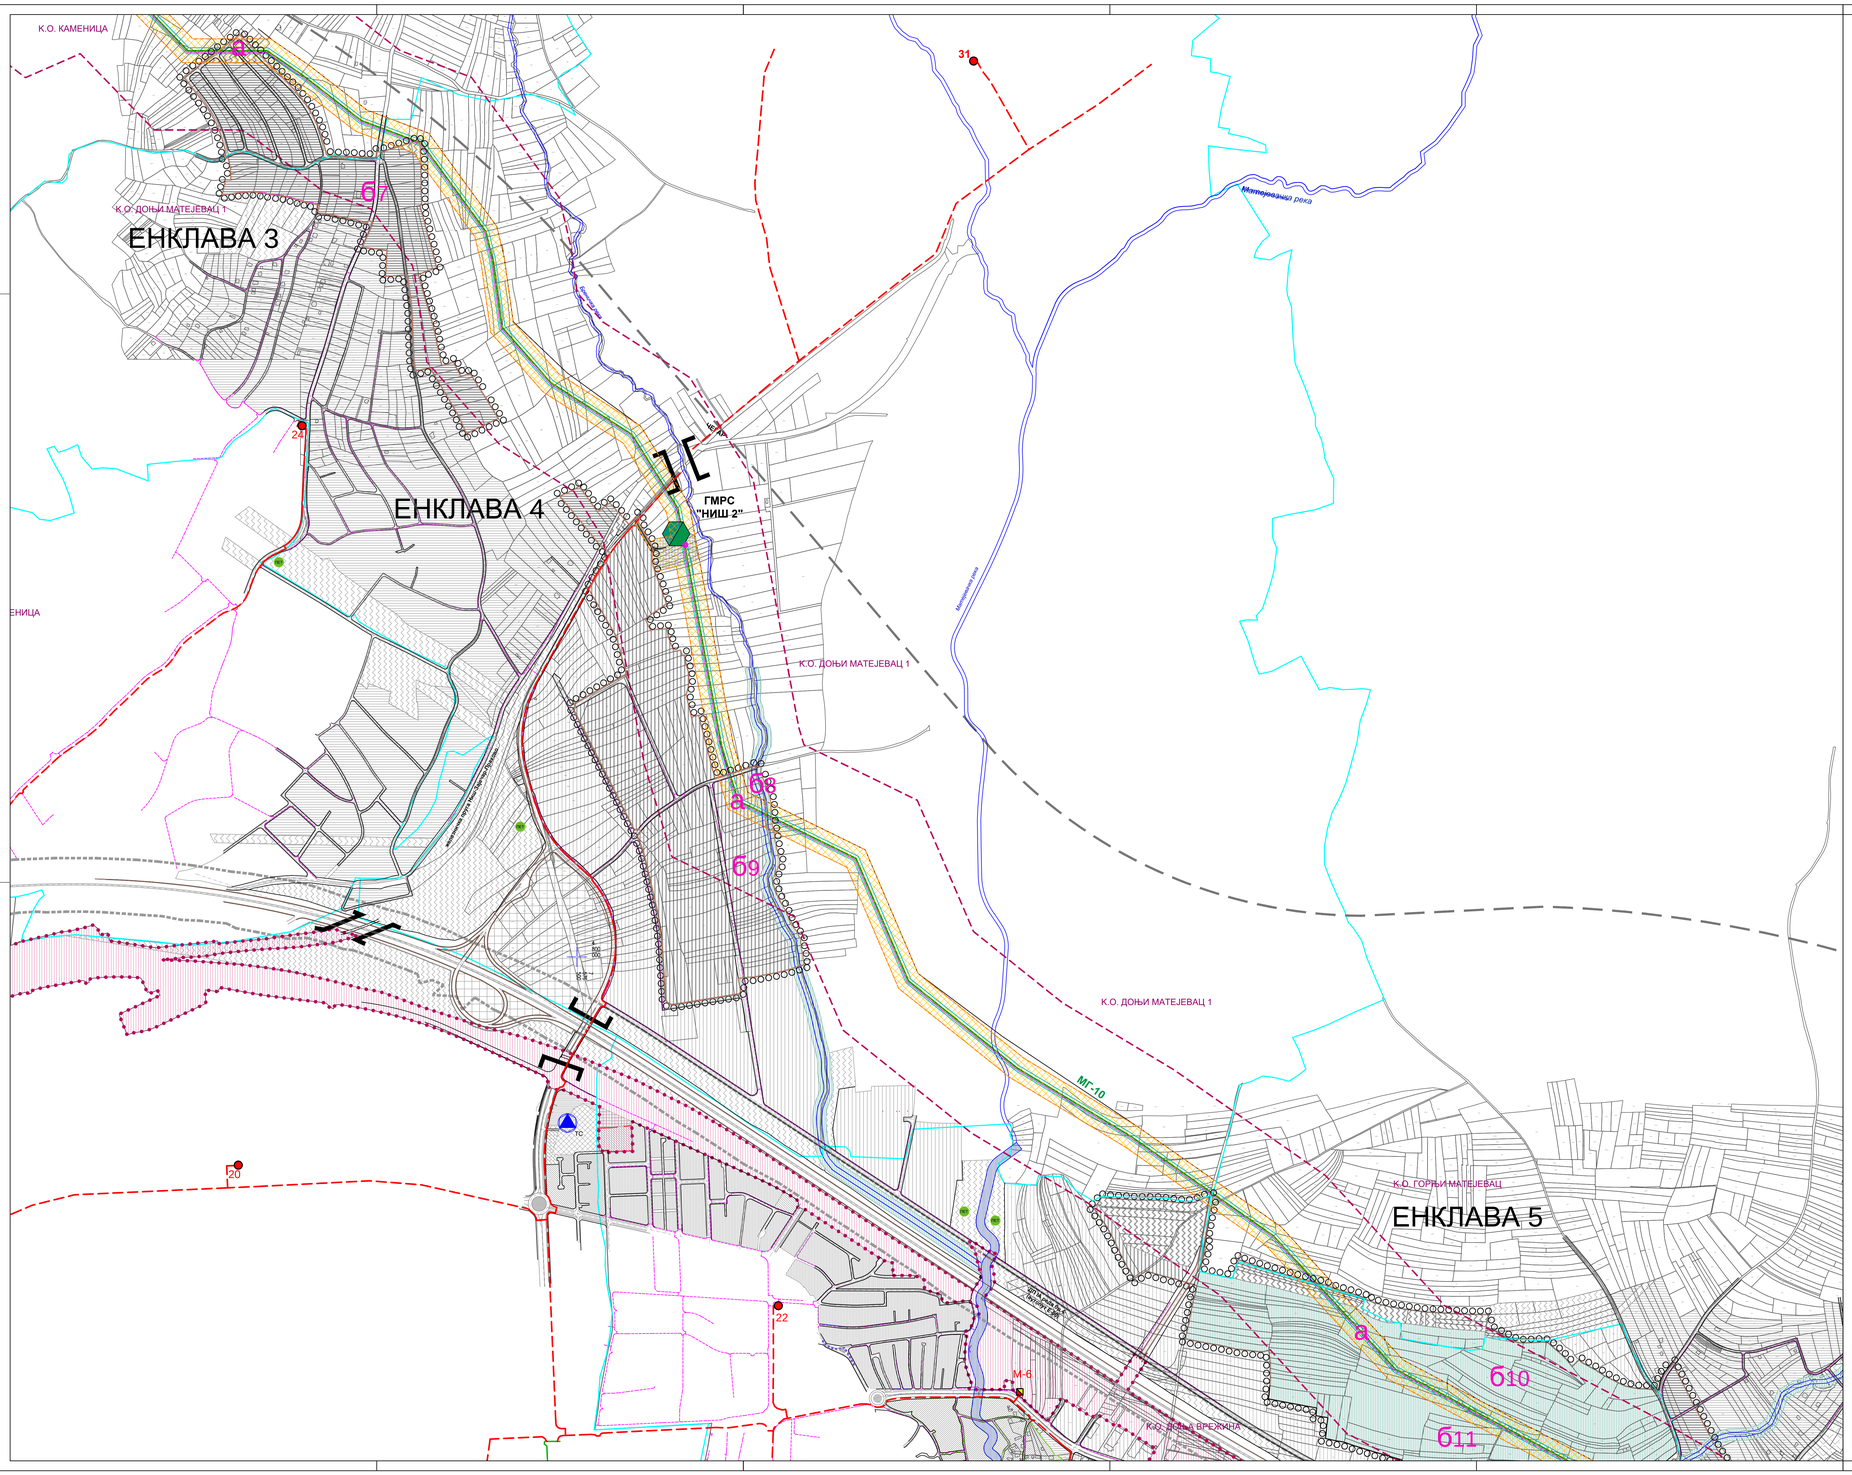

ГРАД НИШ

СКУПШТИНА ГРАДА НИША

ПЛАН ГЕНЕРАЛНЕ РЕГУЛАЦИЈЕ ПОДРУЧЈА У ОБУХВАТУ ЗАШТИТНОГ ПОЈАСА ИНФРАСТРУКТУРНОГ КОРИДОРА МАГИСТРАЛНОГ ГАСОВОДА НИШ-ДИМИТРОВГРАД

ЕНКЛАВЕ 3, 4 и 5а

ЛЕГЕНДА:

- ГРАНИЦА ПЛАНСКОГ ПОДРУЧЈА
- ГРАНИЦА ГРАДСКИХ ОПШТИНА
- ГРАНИЦА КАТАСТАРСКЕ ОПШТИНЕ
- ГРАНИЦА ГРАЂЕВИНСКОГ ПОДРУЧЈА
- ГРАНИЦА ПРОСТОРНИХ ЦЕЛИНА
- ПОТЕНЦИЈАЛНИ КОРИДОР ОБИЛАЗНИЦЕ ДП IA РЕДА БР.4
- ГРАНИЦА ПГР ОБИЛАЗНЕ ПРУГЕ НА ПОДРУЧЈУ ГРАДА НИША
- а , б — ПЛАНИРАНЕ УРБАНИСТИЧКЕ ЦЕЛИНЕ

ВОДОТОКОВИ

- ПОЈАС РЕКЕ НИШАВЕ
- ПОЈАС ВОДНОГ ЗЕМЉИШТА

САОБРАЋАЈ

- КОЛОВОЗ
- ТРОТОАР (ЗАШТИТНИ ПОЈАС)
- БИЦИКЛИСТИЧКЕ СТАЗЕ
- ЗЕЛЕНИЛО (УЗ САОБРАЋАЈНИЦУ)
- ПЕШАЧКО-КОЛСКА САОБРАЋАЈНИЦА
- ЗЕЛЕНИЛО У ПРОФИЛУ САОБРАЋАЈНИЦЕ
- ПАРКИНГ

МАГИСТРАЛНА ИНФРАСТРУКТУРА

- МАГИСТРАЛНИ ГАСОВОД НИШ-ДИМИТРОВГРАД
- ПОЈАС НЕПОСРЕДНЕ ЗАШТИТЕ МАГИСТРАЛНОГ ГАСОВОДА
- ПОЈАС УЖЕ ЗАШТИТЕ МАГИСТРАЛНОГ ГАСОВОДА
- ПОЈАС ШИРЕ ЗАШТИТЕ МАГИСТРАЛНОГ ГАСОВОДА
- МАГИСТРАЛНИ ГАСОВОД МГ-12 - ПЛАНИРАН
- ПРОДУКТОВОД ЗА ТРАНСПОРТ НАФТЕ И НАФТНИХ ДЕРИВАТА - ПЛАНИРАН
- ПРИМАРНА ГРАДСКА ГАСОВОДНА МРЕЖА - ПЛАНИРАНА
- ДИСТРИБУТИВНА ГРАДСКА ГАСОВОДНА МРЕЖА НИСКОГ ПРИТИСКА - ПЛАНИРАНА
- ПРИМАРНА ГРАДСКА ГАСОВОДНА МРЕЖА - ПОСТОЈЕЋА
- ДИСТРИБУТИВНА ГРАДСКА ГАСОВОДНА МРЕЖА НИСКОГ ПРИТИСКА - ПОСТОЈЕЋА
- ИНДУСТРИЈСКА МЕРНО РЕГУЛАЦИОНА СТАНИЦА - ПЛАНИРАНА
- МЕШОВИТА МЕРНО РЕГУЛАЦИОНА СТАНИЦА - ПЛАНИРАНА
- МЕРНО РЕГУЛАЦИОНА СТАНИЦА ШИРОКЕ ПОТРОШЊЕ - ПЛАНИРАНА
- ГЛАВНИ РАЗДЕЛНИ ЧВОР (ГРЧ) - ПЛАНИРАН
- БЛОК СТАНИЦА-ПЛАНИРАНА

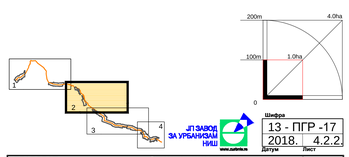

ЈП ЗАВОД ЗА УРБАНИЗАМ НИШ www.zaburb.rs

Шифра: 13 - ПГР -17

Датум: 2018. Лист: 4.2.2.

ЕЛАБОРАТ

ПЛАН ГЕНЕРАЛНЕ РЕГУЛАЦИЈЕ ПОДРУЧЈА У ОБУХВАТУ ЗАШТИТНОГ ПОЈАСА ИНФРАСТРУКТУРНОГ КОРИДОРА МАГИСТРАЛНОГ ГАСОВОДА НИШ-ДИМИТРОВГРАД

КАРТА

ПЛАНИРАНА ГЕНЕРАЛНА РЕШЕЊА ЗА ТРАСЕ, КОРИДОРЕ И КАПАЦИТЕТЕ ЗА ЕНЕРГЕТСКУ, КОМУНАЛНУ И ДРУГУ ИНФРАСТРУКТУРУ - гасификација и топлификација -

Руководилац израде плана: Милан Милосављевић, дипл.инж.маш.

Одговорни урбаниста: Милан Милосављевић, дипл.инж.маш.

Размера: 1:5000

Директор, Мр Мирослав Станојевић, дипл.инж.арх.