


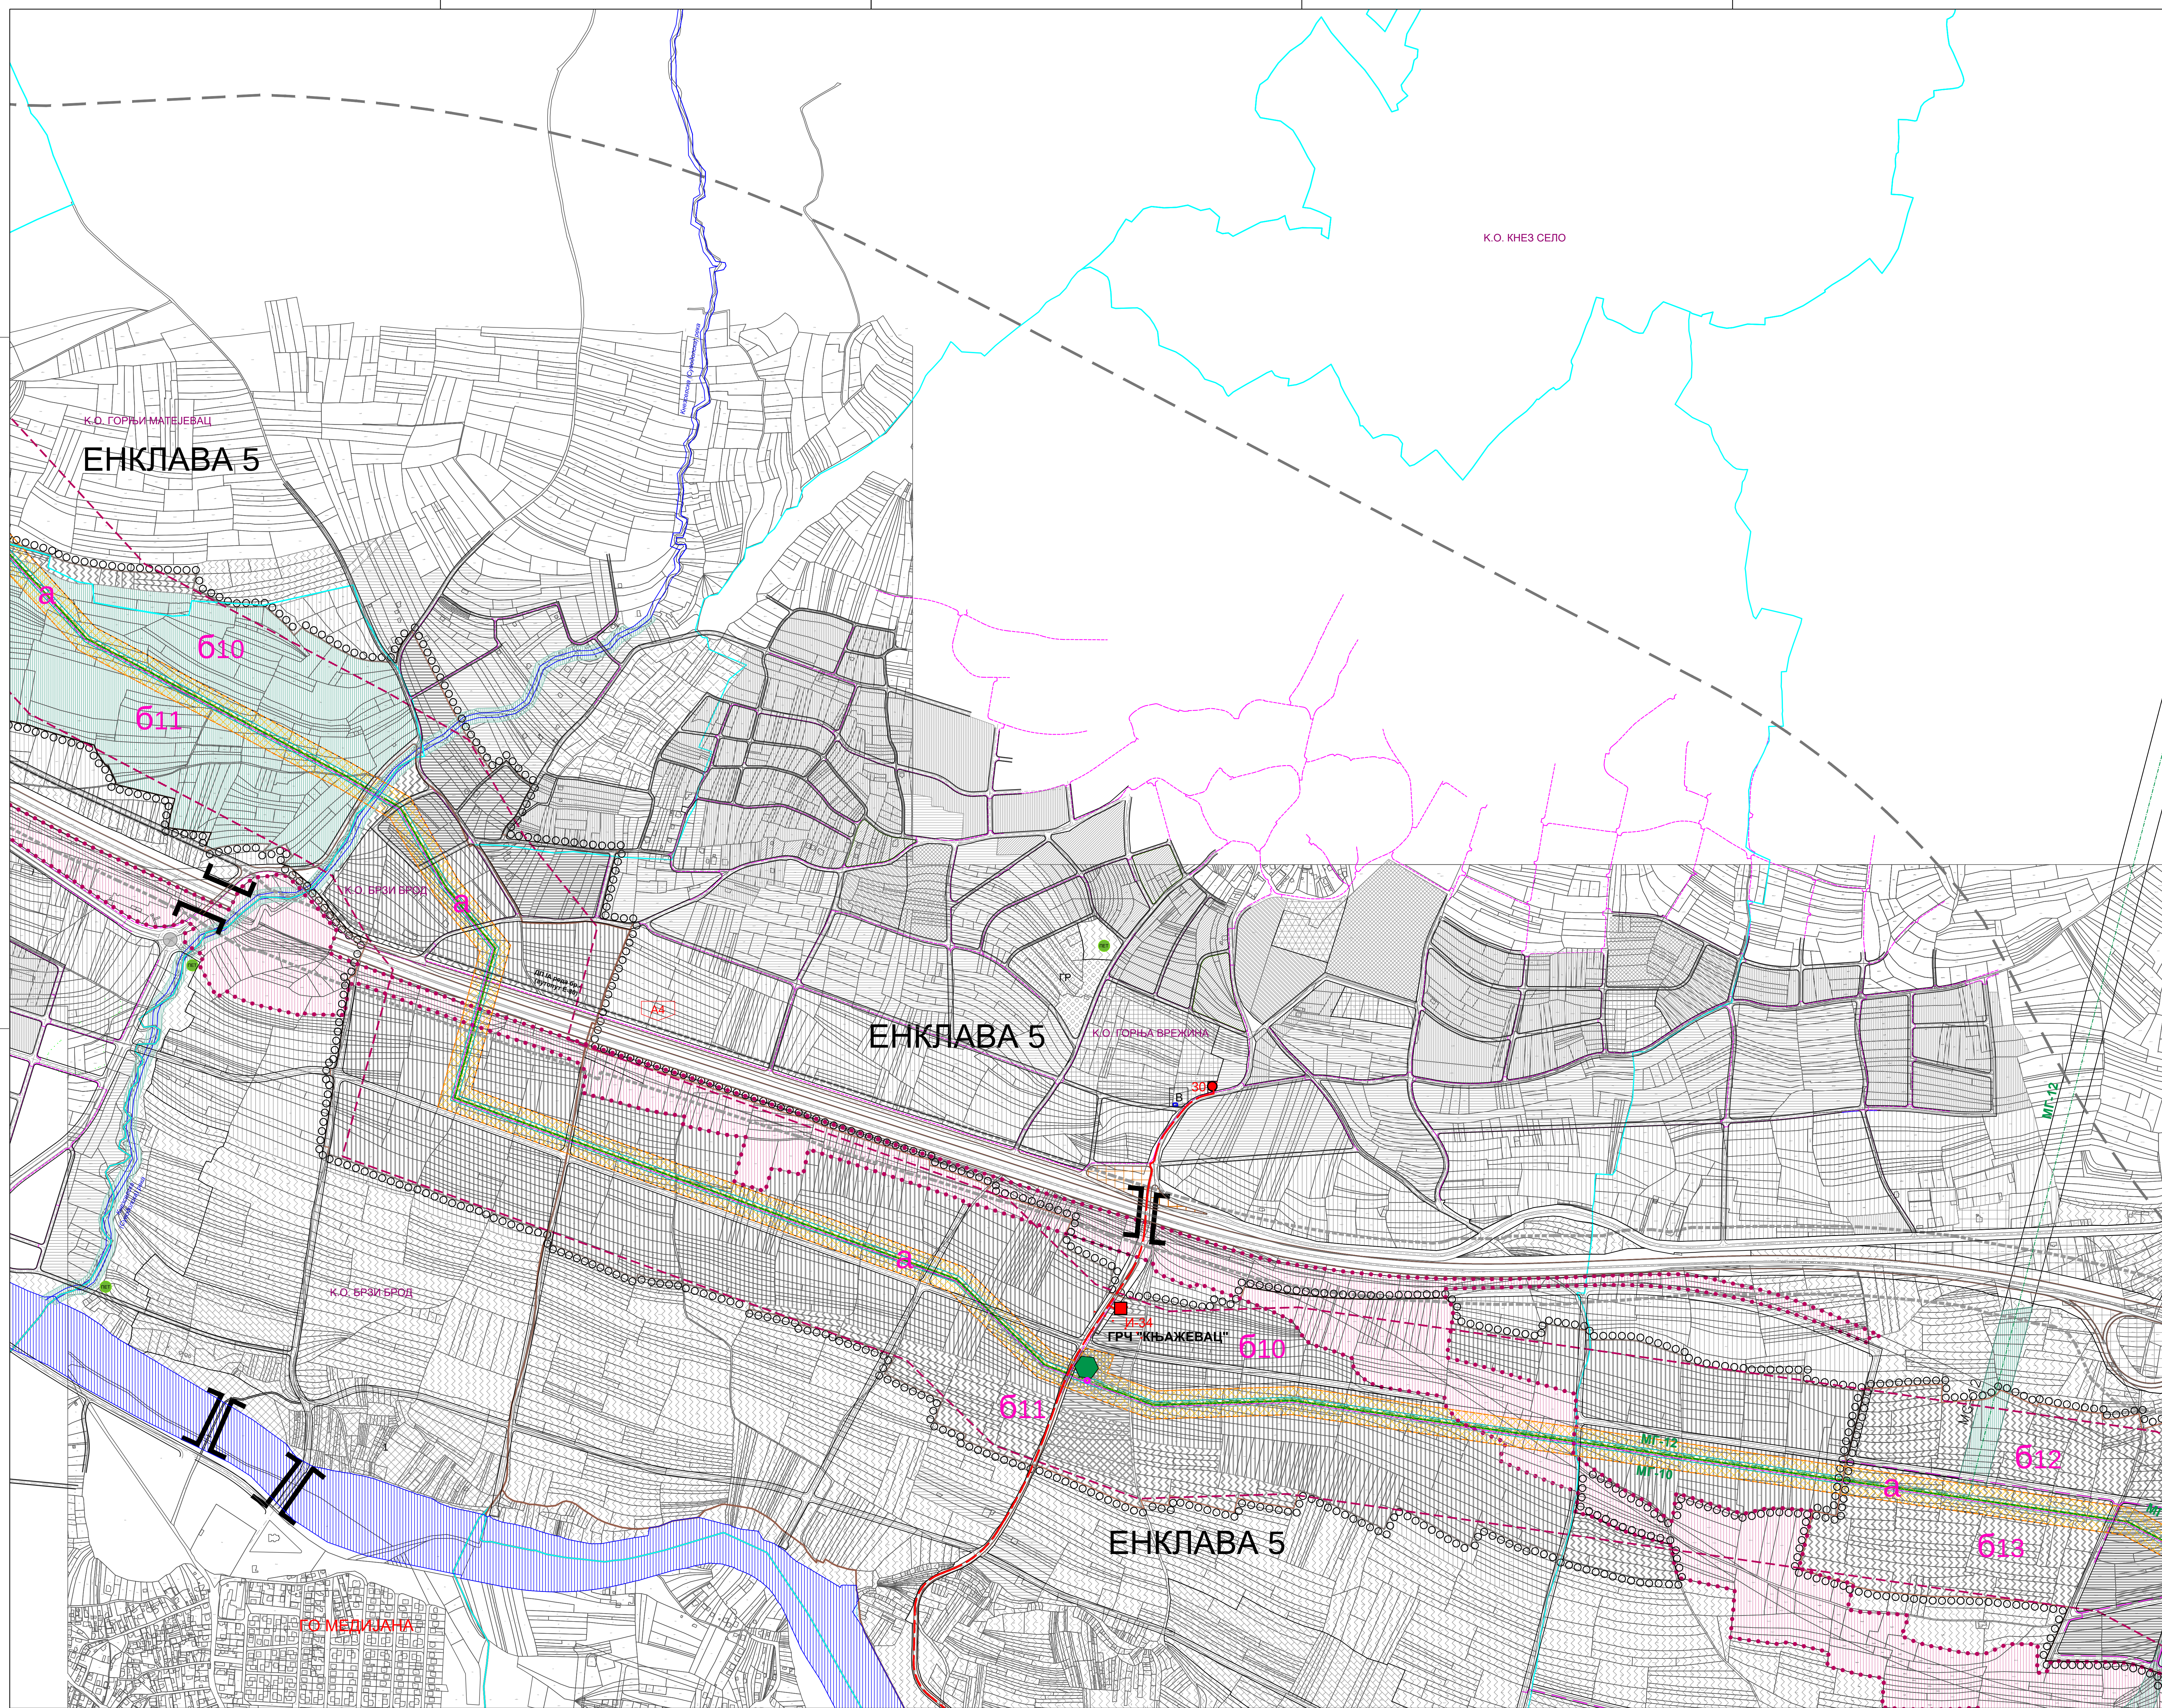

ГРАД НИШ
СКУПШТИНА ГРАДА НИША

ПЛАН ГЕНЕРАЛНЕ РЕГУЛАЦИЈЕ
ПОДРУЧЈА У ОБУХВАТУ
ЗАШТИТНОГ ПОЈАСА
ИНФРАСТРУКТУРНОГ КОРИДОРА
МАГИСТРАЛНОГ ГАСОВОДА
НИШ-ДИМИТРОВГРАД

ЕНКЛАВА 5b

ЛЕГЕНДА:

Граница планског подручја

Граница градских општина

Граница катастарске општине

Граница грађевинског подручја

Граница просторних целина

Потенцијални коридор обилазнице
длака БР-4

Граница ПГР обилазне пруге
на подручју града Ниша

Планирање урбанистичке целине

а, б

ВОДОТОКОВИ

Појас реке Нишаве

Појас водног земљишта

САОБРАЋАЈ

Коловоз

Тротуар (защитни појас)

Бидиријстичке стазе

Зеленило (уз саобраћајницу)

Пешачко-копска саобраћајница

Зеленило у профилу саобраћајнице

Паркинг

МАГИСТРАЛНА ИНФРАСТРУКТУРА

Магистрални гасовод Ниш-Димитровград

Појас непосредне заштите магистралног гасовода

Појас уже заштите магистралног гасовода

Појас шире заштите магистралног гасовода

Магистрални гасовод МГ-12 - планиран

Продиктовод за транспорт нафте и нафтних
деривата - планиран

Примарна градска гасоводна мрежа - планирана

Дистрибутивна градска гасоводна мрежа ниског
притиска - планирана

Примарна градска гасоводна мрежа - постојећа

Дистрибутивна градска гасоводна мрежа ниског
притиска - постојећа

Индустријска мерно регулациона станица -
планирана

Мешовита мерно регулациона станица -
планирана

Мерно регулациона станица широке потрошње -
планирана

Главни разделни чвор (ГРЧ) - планиран

Блок станица-планирана

200m

4.0m

100m

1.0m

0

1

ЈП ЗАВОД
ЗА УРБАНИЗАМ
НИШ

13 - ПГР -17
2018. 4.2.3

Датум

Лист

ЕЛАБОРАТ

ПЛАН ГЕНЕРАЛНЕ РЕГУЛАЦИЈЕ
ПОДРУЧЈА У ОБУХВАТУ
ЗАШТИТНОГ ПОЈАСА
ИНФРАСТРУКТУРНОГ КОРИДОРА
МАГИСТРАЛНОГ ГАСОВОДА
НИШ-ДИМИТРОВГРАД

КАРТА

ПЛАНИРАНА ГЕНЕРАЛНА РЕШЕЊА ЗА ТРАСЕ
КОРИДОР И ПОЈАСОВИ ЗА ПРОТЕКТОВИ
КОМУНАЛНИ И ДРУГИ ИНФРАСТРУКТУРНИ
ОБЈЕКТИ

Решено

1:5000

Директор

Мр. Милош Стојановић, дип. инж. арх.