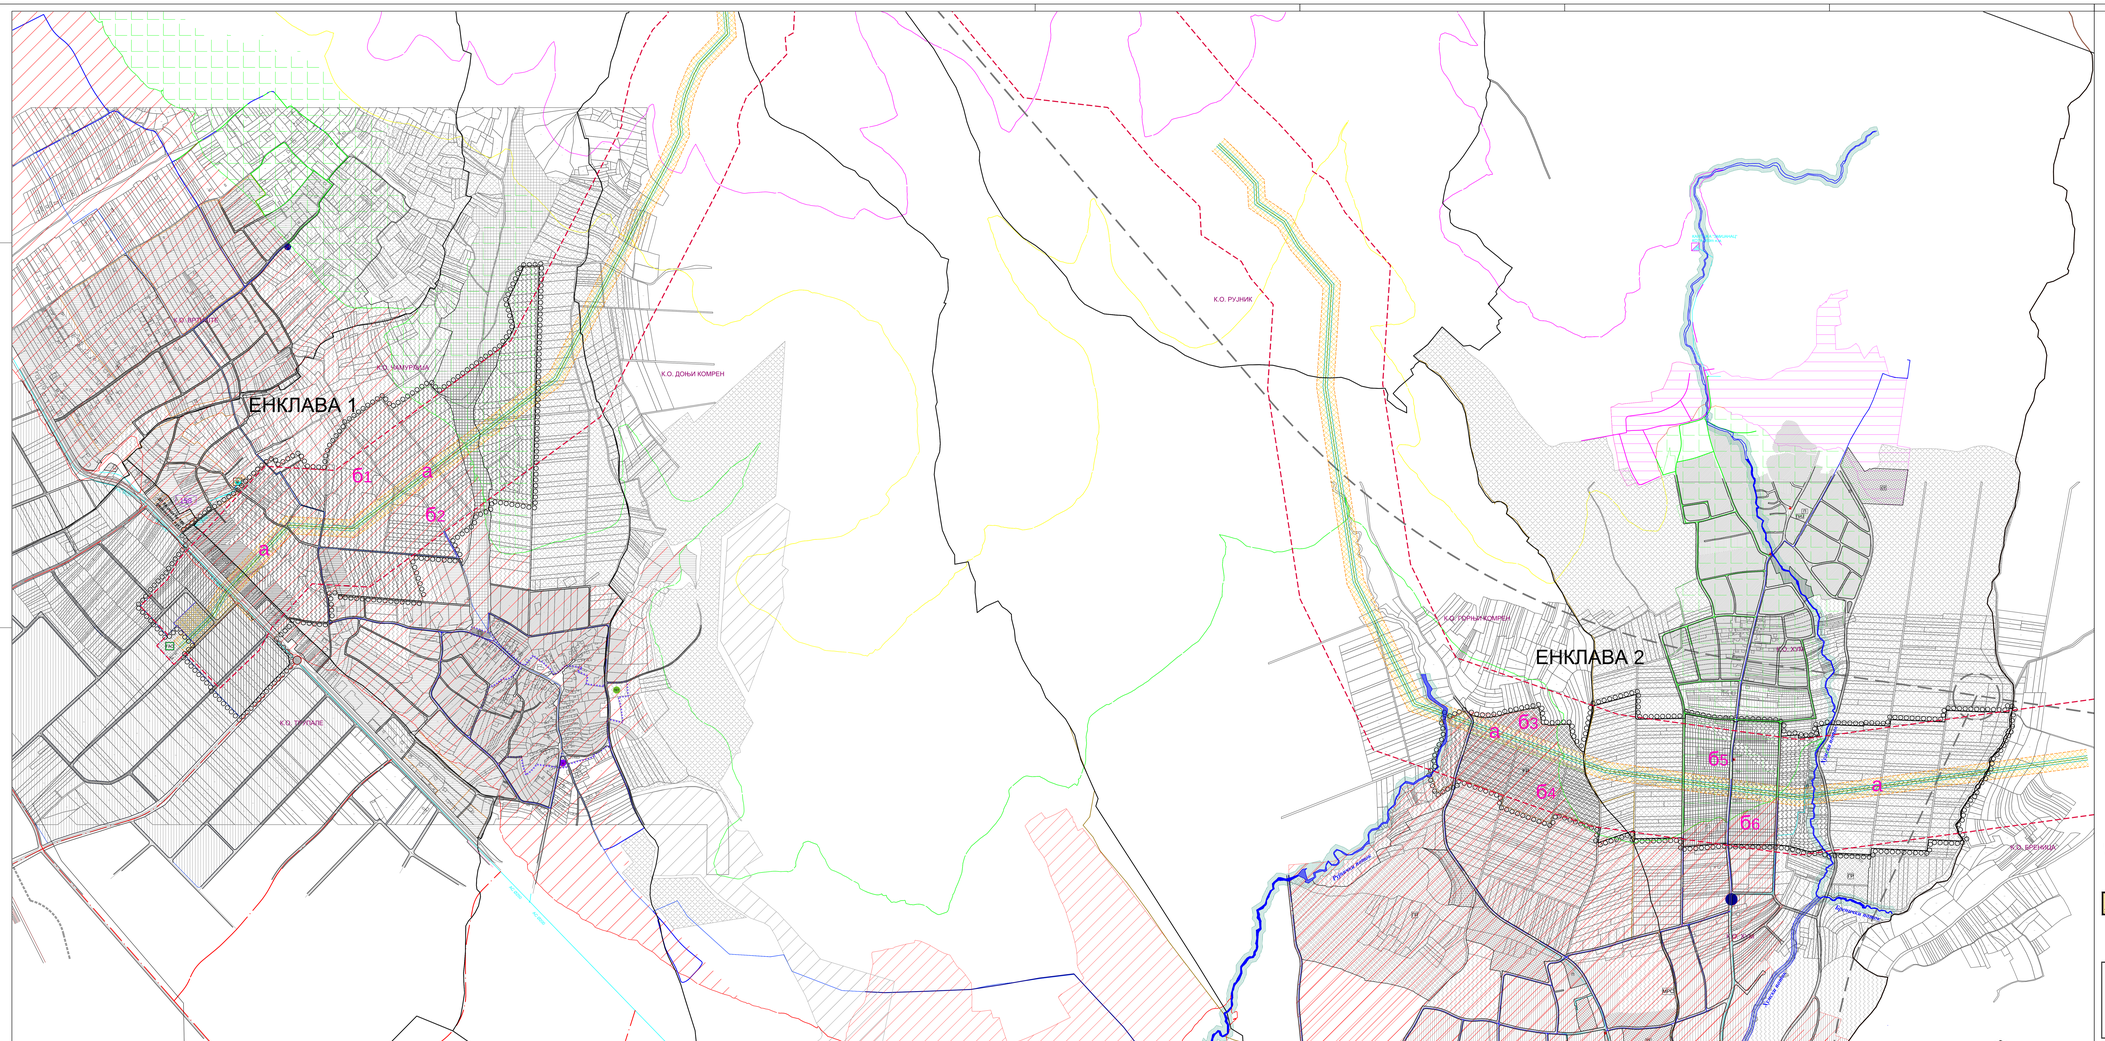

ГРАД НИШ
СКУПШТИНА ГРАДА НИША

ПЛАН ГЕНЕРАЛНЕ РЕГУЛАЦИЈЕ ПОДРУЧЈА У ОБУХВАТУ ЗАШТИТНОГ ПОЈАСА ИНФРАСТРУКТУРНОГ КОРИДОРА МАГИСТРАЛНОГ ГАСОВОДА НИШ-ДИМИТРОВГРАД

ЕНКЛАВЕ 1 и 2

ЛЕГЕНДА:

- ГРАНИЦА ПЛАНСКОГ ПОДРУЧЈА
- ГРАНИЦА ГРАДСКИХ ОПШТИНА
- ГРАНИЦА КАТАСТАРСКЕ ОПШТИНЕ
- ГРАНИЦА ГРАЂЕВИНСКОГ ПОДРУЧЈА
- ГРАНИЦА ПРОСТОРНИХ ЦЕЛИНА
- ПОТЕНЦИЈАЛНИ КОРИДОР ОБИТАЗНИЦЕ Д11А РЕДА БР.4
- ГРАНИЦА ПГР ОБИТАЗНЕ ПРУТЕ НА ПОДРУЧЈУ ГРАДА НИША
- а , б — ПЛАНИРАНЕ УРБАНИСТИЧКЕ ЦЕЛИНЕ

ВОДОТОКОВИ

- ПОЈАС РЕКЕ НИШАВЕ
- ПОЈАС ВОДНОГ ЗЕМЉИШТА

САОБРАЋАЈ

- КОЛОВОЗ
- ТРОТОАР (ЗАШТИТНИ ПОЈАС)
- БИЦИКЛИСТИЧКЕ СТАЗЕ
- ЗЕЛЕНИЛО (УЗ САОБРАЋАЈНИЦУ)
- ПЕШАЧКО-КОЛСКА САОБРАЋАЈНИЦА
- ЗЕЛЕНИЛО У ПРОФИЛУ САОБРАЋАЈНИЦЕ
- ПАРКИНГ

МАГИСТРАЛНА ИНФРАСТРУКТУРА

- МАГИСТРАЛНИ ГАСОВОД НИШ-ДИМИТРОВГРАД
- ПОЈАС НЕПОСРЕДНЕ ЗАШТИТЕ МАГИСТРАЛНОГ ГАСОВОДА
- ПОЈАС УЖЕ ЗАШТИТЕ МАГИСТРАЛНОГ ГАСОВОДА
- ПОЈАС ШИРЕ ЗАШТИТЕ МАГИСТРАЛНОГ ГАСОВОДА

ВОДОСНАБДЕВАЊЕ

- ПОСТОЈЕЋИ ВОДОВОД
- ПЛАНИРАНИ ЦЕВОВОД I ВИСИНСКЕ ЗОНЕ
- ПЛАНИРАНИ ЦЕВОВОД II ВИСИНСКЕ ЗОНЕ
- ПЛАНИРАНИ ПРИМАРНИ ЦЕВОВОД II ВИСИНСКЕ ЗОНЕ
- ПЛАНИРАНИ ЦЕВОВОД III ВИСИНСКЕ ЗОНЕ
- ПЛАНИРАНИ ПОТИСКНИ ЦЕВОВОД III ВИСИНСКЕ ЗОНЕ
- ПЛАНИРАНИ ЦЕВОВОД IV ВИСИНСКЕ ЗОНЕ
- ПОСТОЈЕЋА ПУМПНА СТАНИЦА
- ПОСТОЈЕЋИ РЕЗЕРВОАР
- ПЛАНИРАНА ПУМПНА СТАНИЦА
- ПЛАНИРАНИ РЕЗЕРВОАР
- ИЗОХИПСА 230
- ИЗОХИПСА 280
- ИЗОХИПСА 330
- ИЗОХИПСА 380
- II ВИСИНСКА ЗОНА ВОДОСНАБДЕВАЊА
- III ВИСИНСКА ЗОНА ВОДОСНАБДЕВАЊА
- IV ВИСИНСКА ЗОНА ВОДОСНАБДЕВАЊА
- ПОЈАС ЗАШТИТЕ ЦЕВОВОДА
- УЖА ЗОНА САНИТАРНЕ ЗАШТИТЕ ИЗВОРИШТА

НАПОМЕНА: Постојећа водоводна мрежа није приказана, тако да је неопходна провера положаја приликом изградње

200m 100m 0 1.0km 4.0km

1 2 3 4

ЈП ЗАВОД ЗА УРБАНИЗАМ НИШ

Шифра: 13 - ПГР -17
Датум: 2018.
Лист: 4.3.1.

ЕЛАБОРАТ
ПЛАН ГЕНЕРАЛНЕ РЕГУЛАЦИЈЕ ПОДРУЧЈА У ОБУХВАТУ ЗАШТИТНОГ ПОЈАСА ИНФРАСТРУКТУРНОГ КОРИДОРА МАГИСТРАЛНОГ ГАСОВОДА НИШ-ДИМИТРОВГРАД

КАРТА
ПЛАНИРАНА ГЕНЕРАЛНА РЕГУЛАЦИЈА ЗА ТРАСЕ, КОРИДОРЕ И КАПАЦИТЕТЕ ЗА ЕНЕРГЕТСКУ, КОМУНАЛНУ И ДРУГУ ИНФРАСТРУКТУРУ - ЕНКЛАВЕ 1 И 2

Руководилац израде плана:
Милан Милосављевић, дипл. грађ. инж.

Одговорни урбанисти: Весна Стојановић, дипл.инж.грађ.
Ненад Стојановић, дипл.инж.арх

Размера: 1:5000

Директор:
Мр Мирослав Стојановић, дипл.инж.арх