





ГРАД НИШ
СКУПШТИНА ГРАДА НИША

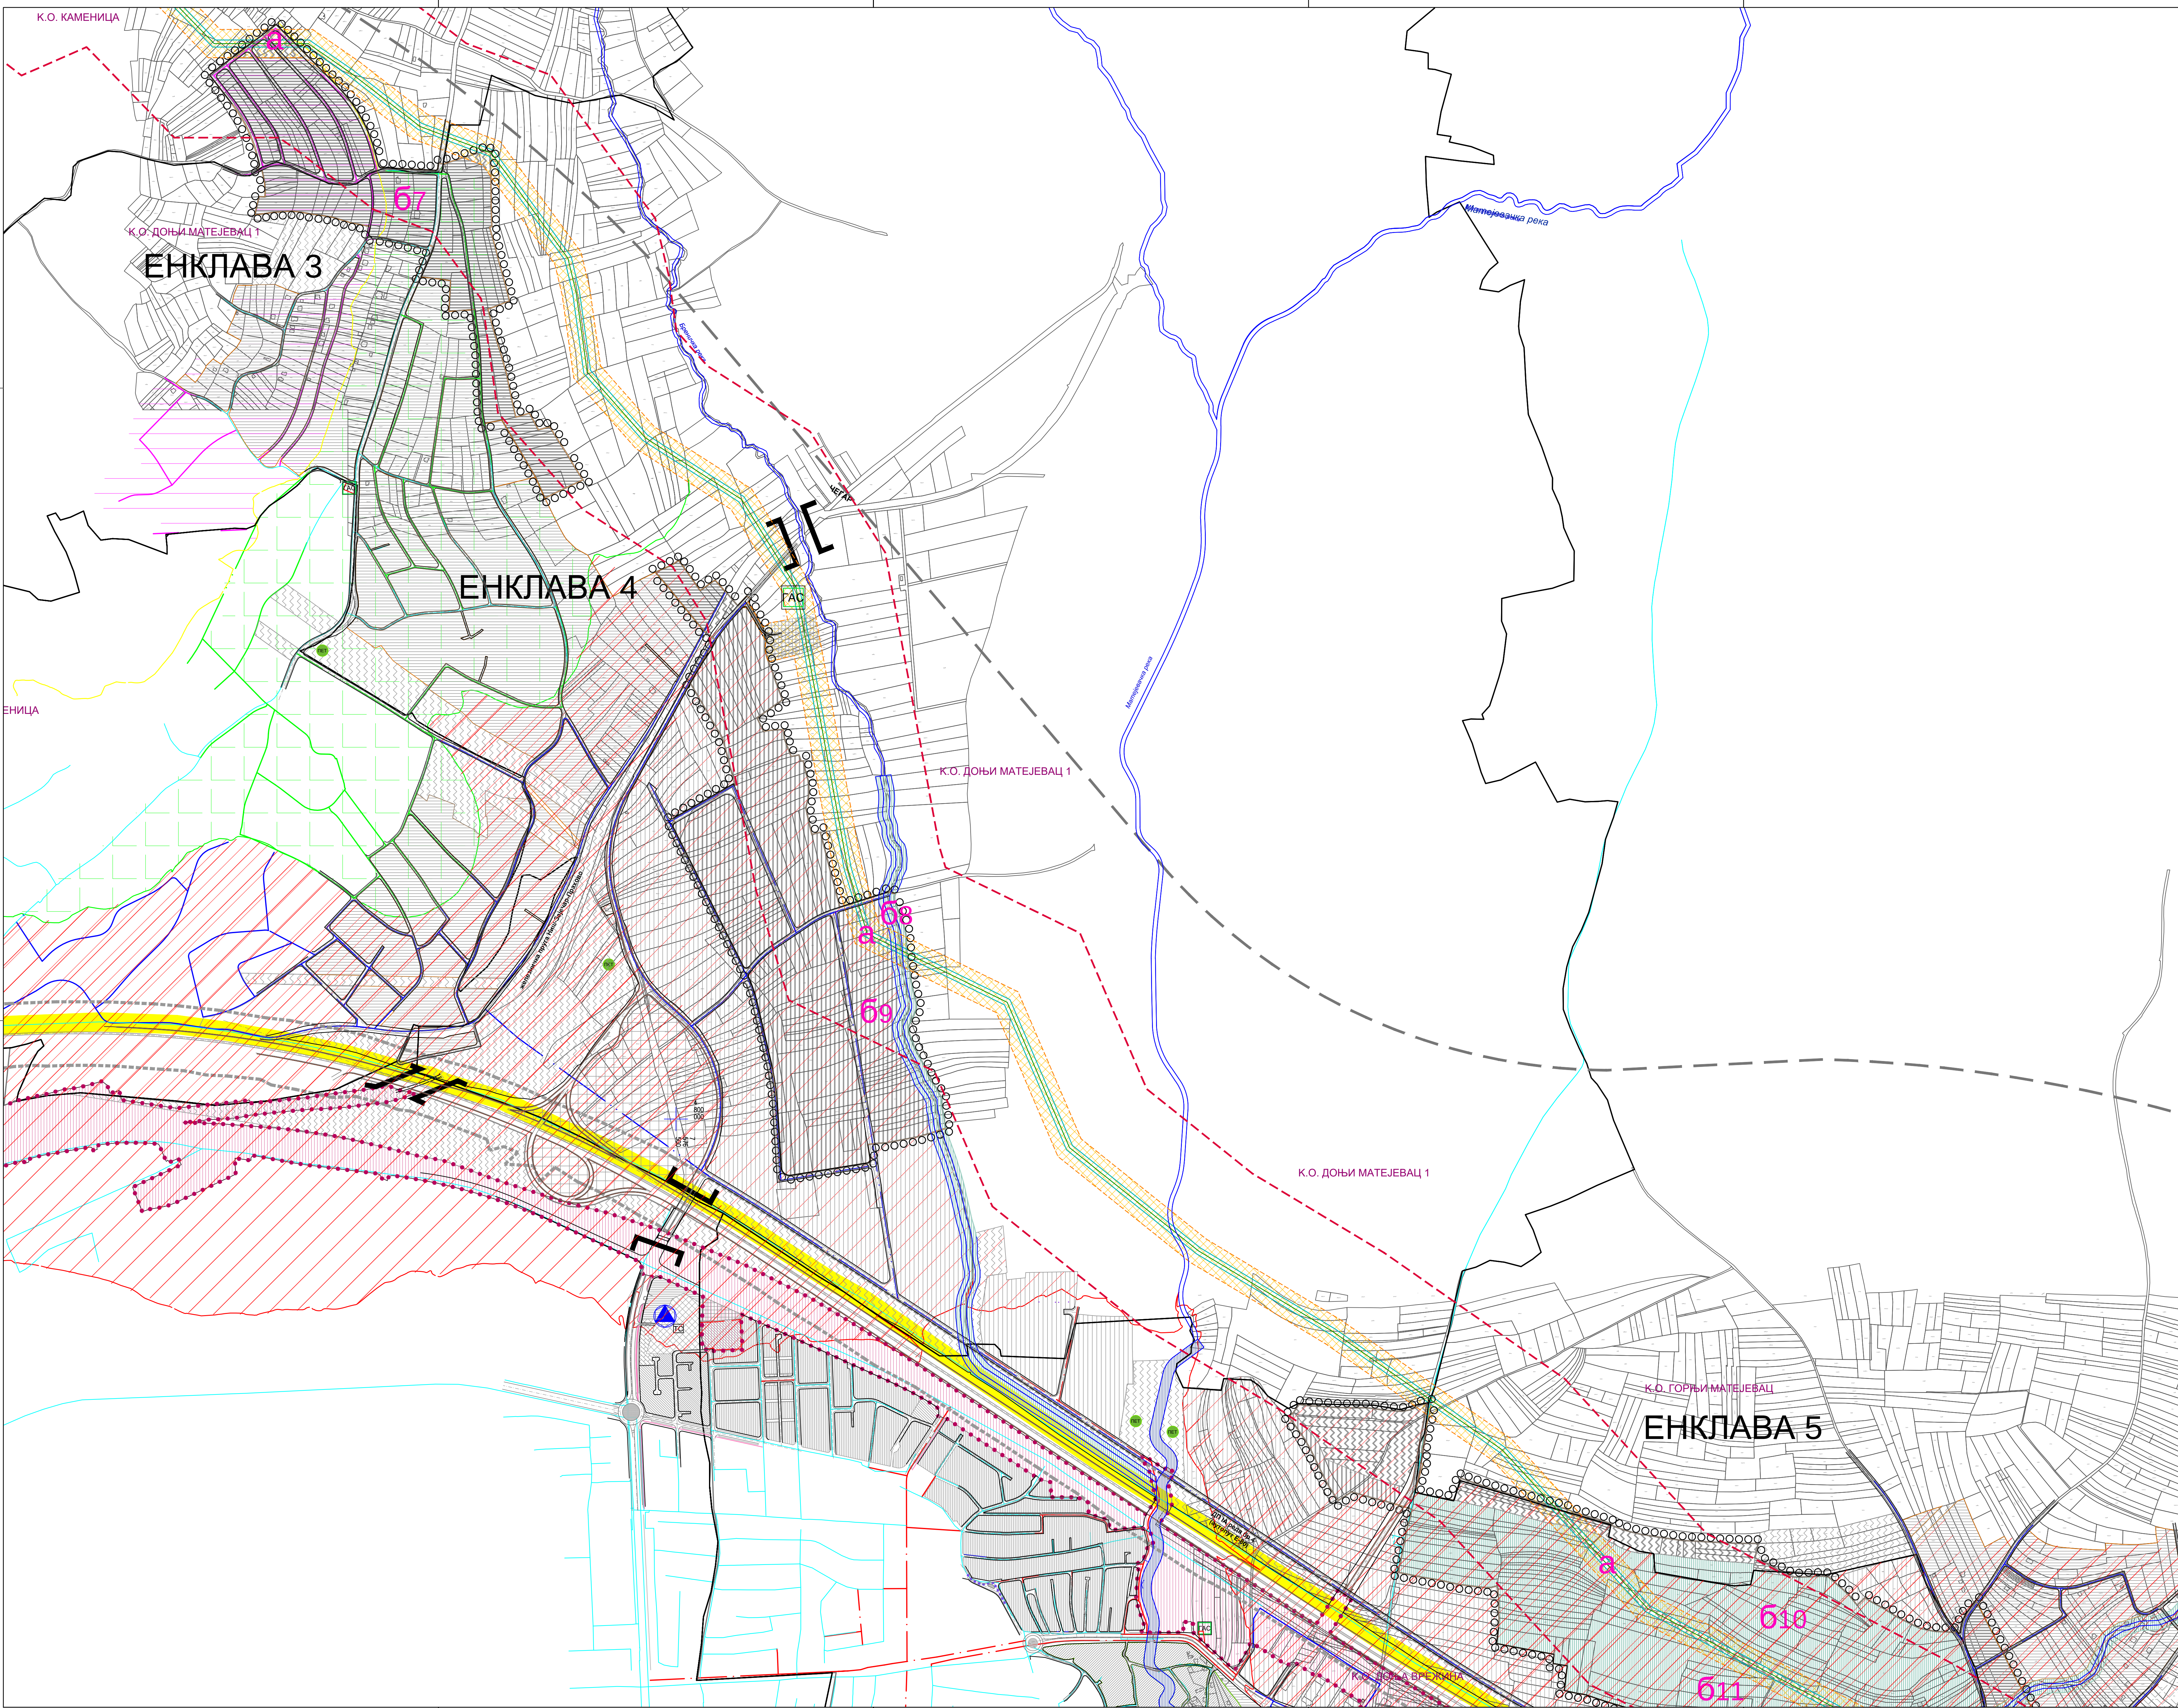

ПЛАН ГЕНЕРАЛНЕ РЕГУЛАЦИЈЕ
ПОДРУЧЈА У ОБУХВАТУ
ЗАШТИТНОГ ПОЈАСА
ИНФРАСТРУКТУРНОГ КОРИДОРА
МАГИСТРАЛНОГ ГАСОВОДА
НИШ-ДИМИТРОВГРАД

ЕНКЛАВЕ 3, 4 и 5а

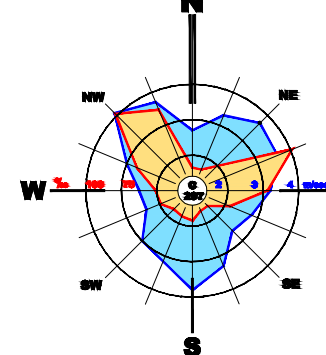


- ЛЕГЕНДА:**
- ГРАНИЦА ПЛАНСКОГ ПОДРУЧЈА
 - ГРАНИЦА ГРАДСКИХ ОПШТИНА
 - ГРАНИЦА КАТАСТАРСКЕ ОПШТИНЕ
 - ГРАНИЦА ГРАЂЕВИНСКОГ ПОДРУЧЈА
 - ГРАНИЦА ПРОСТОРНИХ ЦЕЛИНА
 - ПОТЕНЦИЈАЛНИ КОРИДОР ОБИЛАЗНИЦЕ ДП 1А РЕДА БР.4
 - ГРАНИЦА ППР ОБИЛАЗНЕ ПРУТЕ НА ПОДРУЧЈУ ГРАДА НИША
 - ПЛАНИРАНЕ УРБАНИСТИЧКЕ ЦЕЛИНЕ

- ВОДОТОКОВИ**
- ПОЈАС РЕКЕ НИШАВЕ
 - ПОЈАС ВОДНОГ ЗЕМЉИШТА
- САОБРАЋАЈ**
- КОЛОВОЗ
 - ТРОТОАР (ЗАШТИТНИ ПОЈАС)
 - БИЦИКЛИСТИЧКЕ СТАЗЕ
 - ЗЕЛЕНИЛО (УЗ САОБРАЋАЈНИЦУ)
 - ПЕШАЧКО-КОЛСКА САОБРАЋАЈНИЦА
 - ЗЕЛЕНИЛО У ПРОФИЛУ САОБРАЋАЈНИЦЕ
 - ПАРКИНГ

- МАГИСТРАЛНА ИНФРАСТРУКТУРА**
- МАГИСТРАЛНИ ГАСОВОД НИШ-ДИМИТРОВГРАД
 - ПОЈАС НЕПОСРЕДНЕ ЗАШТИТЕ МАГИСТРАЛНОГ ГАСОВОДА
 - ПОЈАС УЖЕ ЗАШТИТЕ МАГИСТРАЛНОГ ГАСОВОДА
 - ПОЈАС ШИРЕ ЗАШТИТЕ МАГИСТРАЛНОГ ГАСОВОДА

- ВОДОСНАБДЕВАЊЕ**
- ПОСТОЈЕЋИ ВОДОВОД
 - ПЛАНИРАНИ ЦЕВОВОД I ВИСИНСКЕ ЗОНЕ
 - ПЛАНИРАНИ ЦЕВОВОД II ВИСИНСКЕ ЗОНЕ
 - ПЛАНИРАНИ ПРИМАРНИ ЦЕВОВОД II ВИСИНСКЕ ЗОНЕ
 - ПЛАНИРАНИ ЦЕВОВОД III ВИСИНСКЕ ЗОНЕ
 - ПЛАНИРАНИ ПОТИСНИ ЦЕВОВОД III ВИСИНСКЕ ЗОНЕ
 - ПЛАНИРАНИ ЦЕВОВОД IV ВИСИНСКЕ ЗОНЕ
 - ПОСТОЈЕЋА ПУМПНА СТАНИЦА
 - ПОСТОЈЕЋИ РЕЗЕРВОАР
 - ПЛАНИРАНА ПУМПНА СТАНИЦА
 - ПЛАНИРАНИ РЕЗЕРВОАР
 - ИЗОХИПСА 230
 - ИЗОХИПСА 280
 - ИЗОХИПСА 330
 - ИЗОХИПСА 380
 - II ВИСИНСКА ЗОНА ВОДОСНАБДЕВАЊА
 - III ВИСИНСКА ЗОНА ВОДОСНАБДЕВАЊА
 - IV ВИСИНСКА ЗОНА ВОДОСНАБДЕВАЊА
 - ПОЈАС ЗАШТИТЕ ЦЕВОВОДА
 - УЖА ЗОНА САНИТАРНЕ ЗАШТИТЕ ИЗВОРИШТА

НАПОМЕНА: Постојећа водоводна мрежа није прецизна, тако да је неопходна провера положаја приликом изградње

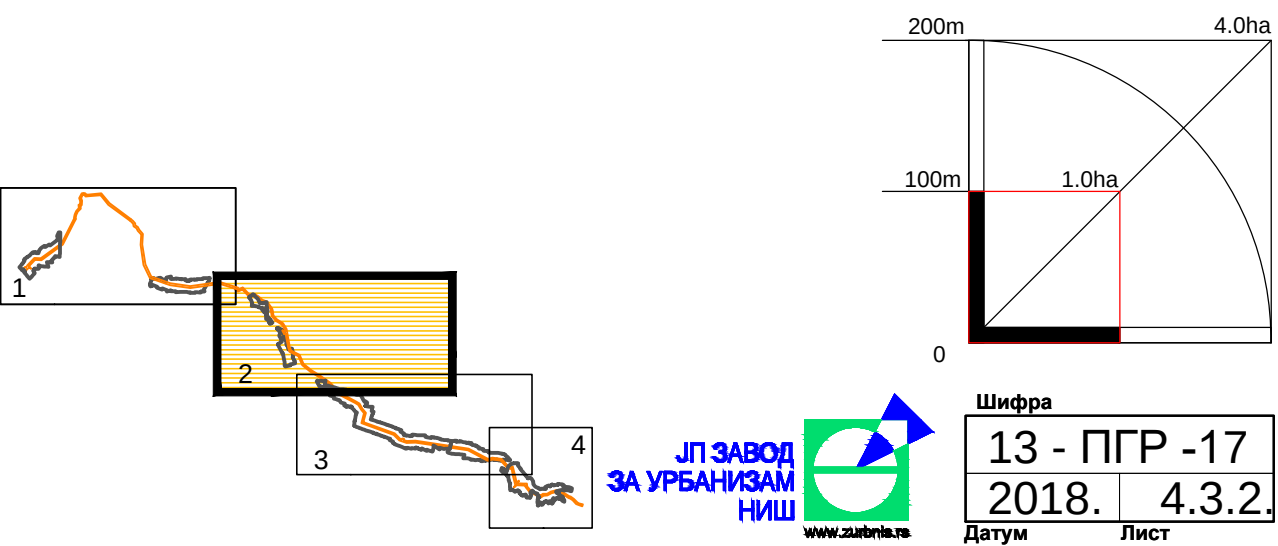

ЕЛАБОРАТ	Уредници пројекта: Милош Милошевић, д-р инж. мрш.
ПЛАН ГЕНЕРАЛНЕ РЕГУЛАЦИЈЕ ПОДРУЧЈА У ОБУХВАТУ ЗАШТИТНОГ ПОЈАСА ИНФРАСТРУКТУРНОГ КОРИДОРА МАГИСТРАЛНОГ ГАСОВОДА НИШ-ДИМИТРОВГРАД	Одговорни урбаниста: Веселин Стојановић, д-р инж. грађ.
КАРТА	ПЛАНИРАНА ГЕНЕРАЛНА РЕШЕЊА ЗА ТРАКЕ, КОРИДОРЕ И ПОЈАСОВЕ ЗА ЕНЕРГЕТСКУ, КОМУНИКАЛНУ И ДРУГУ ИНФРАСТРУКТУРУ - водоводна мрежа
Размер: 1:5000	Датум: 13.04.2018.
	Мр Милош Стојановић, д-р инж. арх.