





ГРАД НИШ
СКУПШТИНА ГРАДА НИША

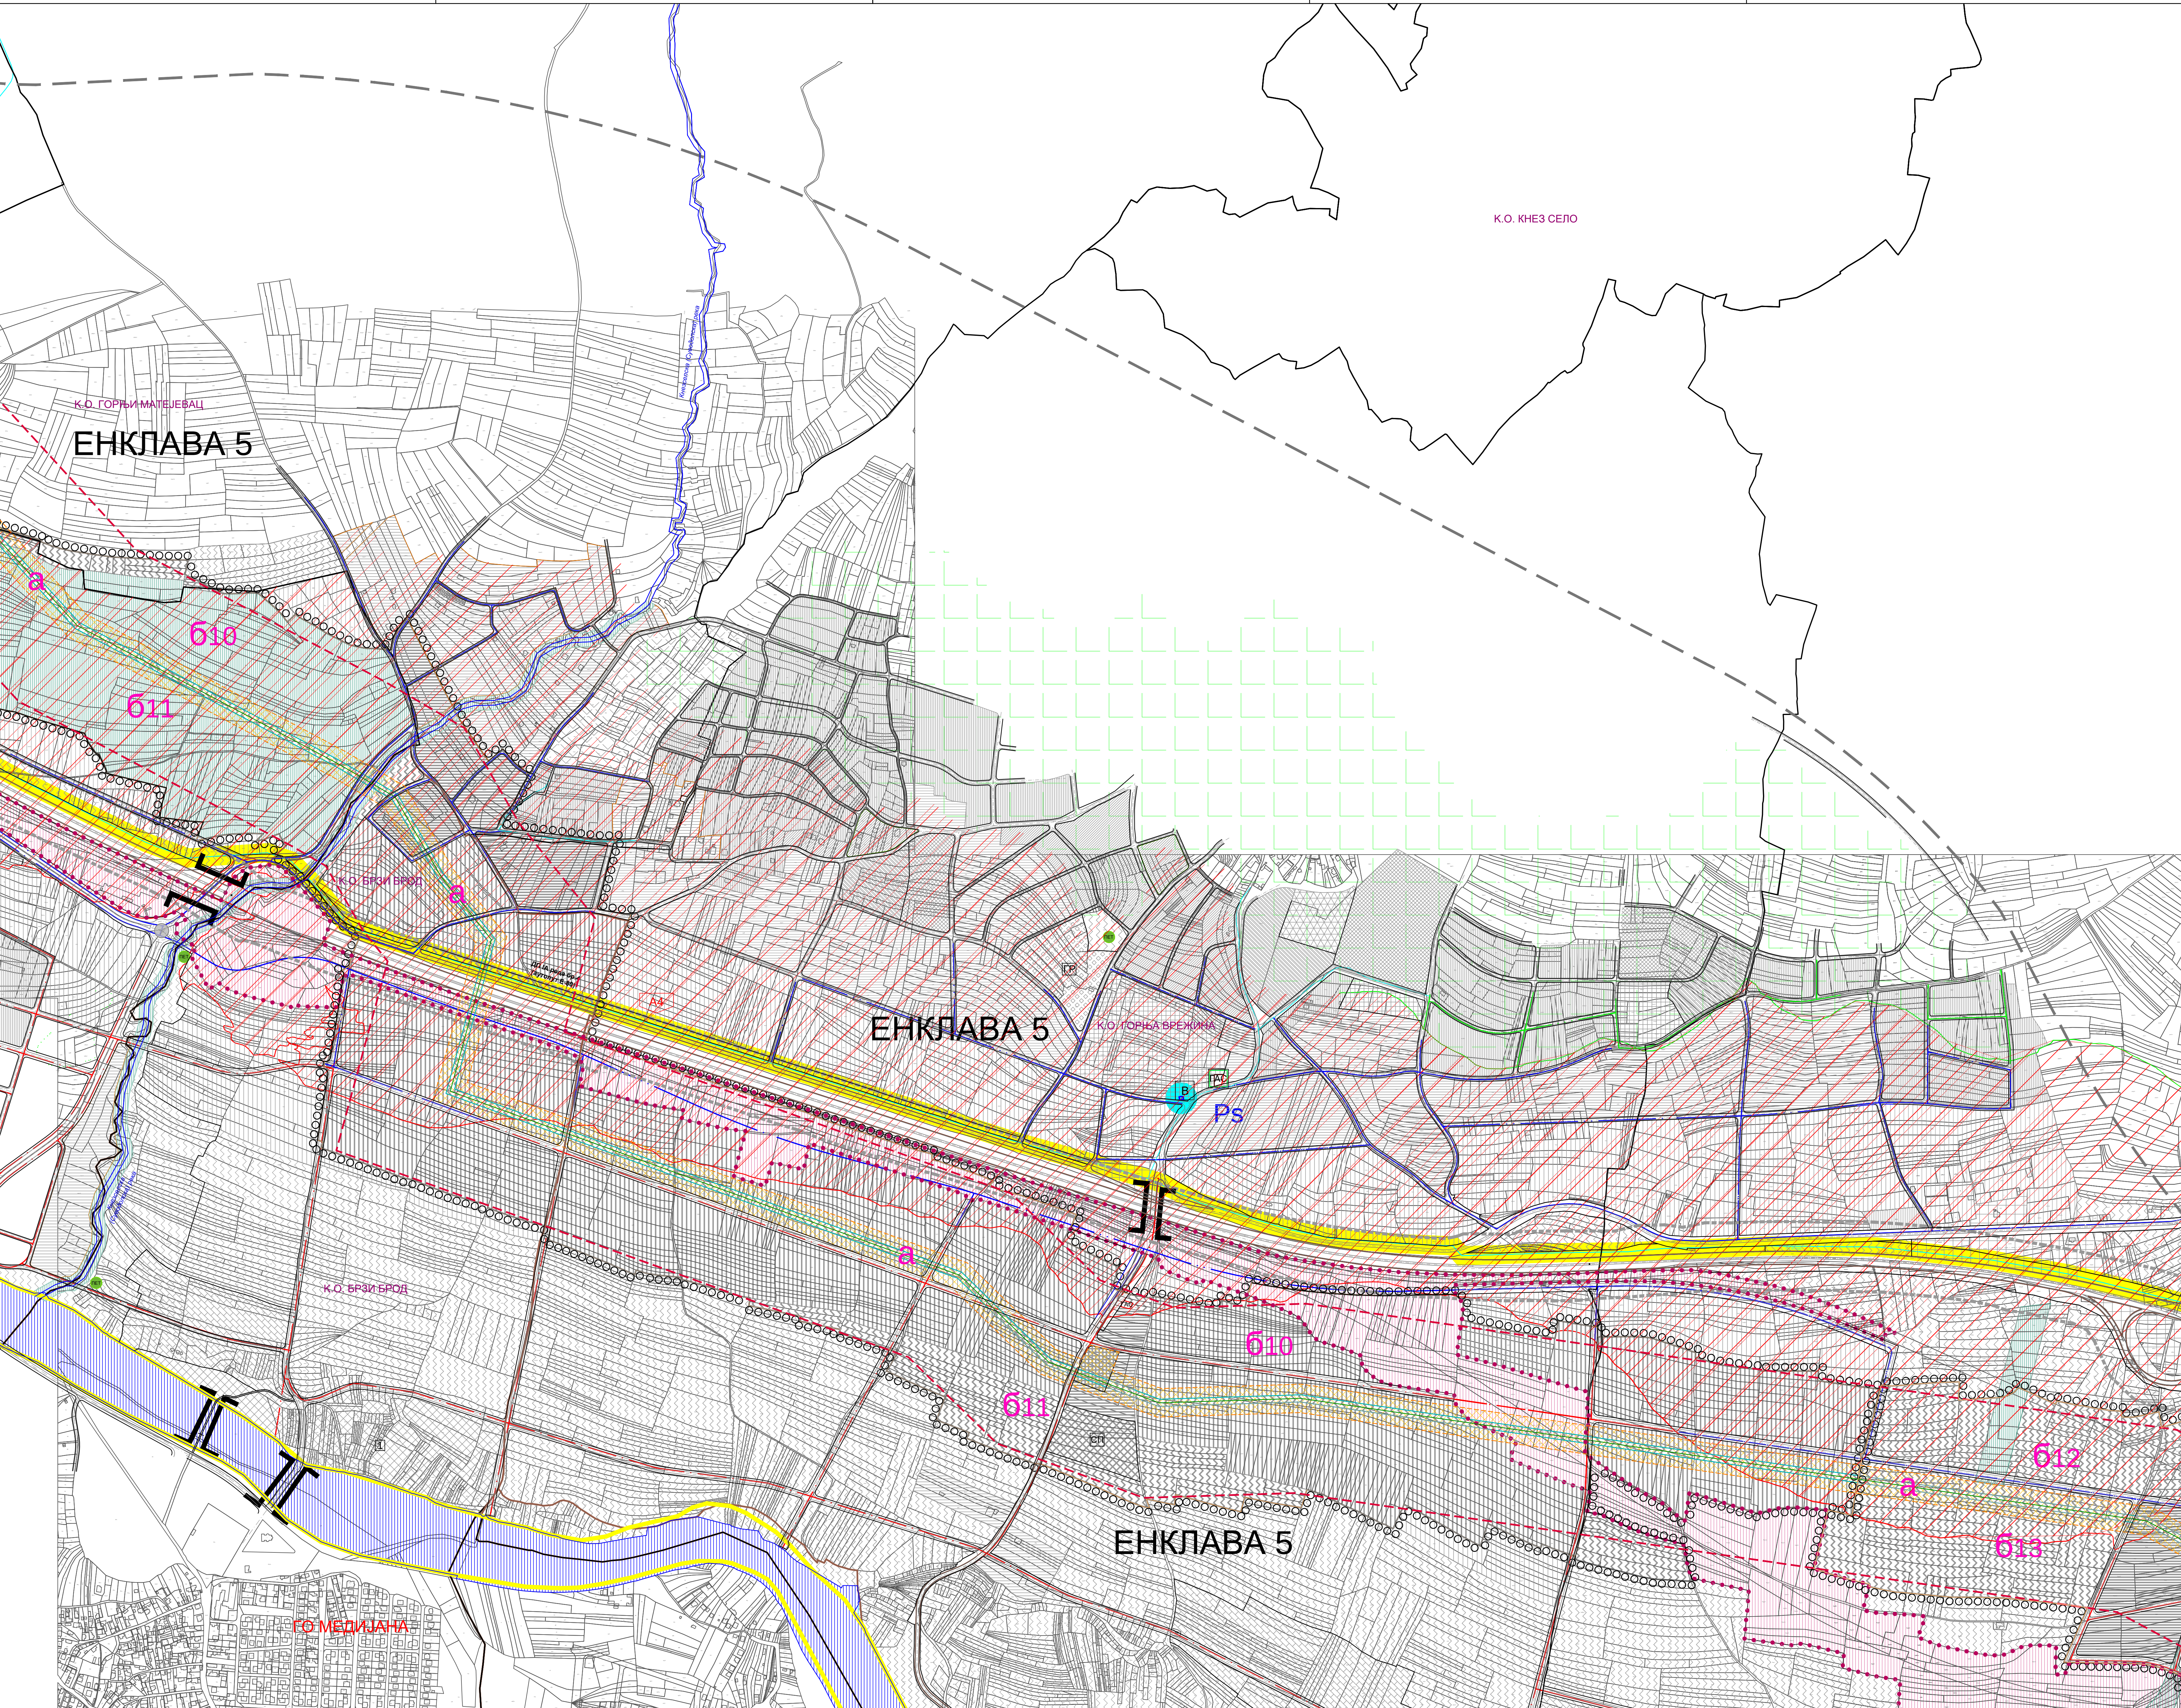

ПЛАН ГЕНЕРАЛНЕ РЕГУЛАЦИЈЕ
ПОДРУЧЈА У ОБУХВАТУ
ЗАШТИТНОГ ПОЈАСА
ИНФРАСТРУКТУРНОГ КОРИДОРА
МАГИСТРАЛНОГ ГАСОВОДА
НИШ-ДИМИТРОВГРАД

ЕНКЛАВА 5b

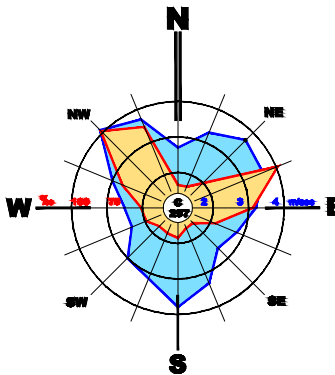

ЛЕГЕНДА:

- ГРАНИЦА ПЛАНСКОГ ПОДРУЧЈА
- ГРАНИЦА ГРАДСКИХ ОПШТИНА
- ГРАНИЦА КАТАСТАРСКЕ ОПШТИНЕ
- ГРАНИЦА ГРАЂЕВИНСКОГ ПОДРУЧЈА
- ГРАНИЦА ПРОСТОРНИХ ЦЕЛИНА
- ПОТЕНЦИЈАЛНИ КОРИДОР ОБИЛАЗНИЦЕ ДЛ 1А РЕДА БР 4
- ГРАНИЦА ПГР ОБИЛАЗНЕ ПРУГЕ НА ПОДРУЧЈУ ГРАДА НИША
- ПЛАНИРАНЕ УРБАНИСТИЧКЕ ЦЕЛИНЕ а, б

ВОДОТОКОВИ

- ПОЈАС РЕКЕ НИШАВЕ
- ПОЈАС ВОДНОГ ЗЕМЉИШТА

САОБРАЋАЈ

- КОЛОВОЗ
- ТРОТОАР (ЗАШТИТНИ ПОЈАС)
- БИЦИКЛИСТИЧКЕ СТАЗЕ
- ЗЕЛЕНИЛО (УЗ САОБРАЋАЈНИЦУ)
- ПЕШАЧКО-КОЛСКА САОБРАЋАЈНИЦА
- ЗЕЛЕНИЛО У ПРОФИЛУ САОБРАЋАЈНИЦЕ
- ПАРКИНГ


МАГИСТРАЛНА ИНФРАСТРУКТУРА

- МАГИСТРАЛНИ ГАСОВОД НИШ-ДИМИТРОВГРАД
- ПОЈАС НЕПОСРЕДНЕ ЗАШТИТЕ МАГИСТРАЛНОГ ГАСОВОДА
- ПОЈАС УЖЕ ЗАШТИТЕ МАГИСТРАЛНОГ ГАСОВОДА
- ПОЈАС ШИРЕ ЗАШТИТЕ МАГИСТРАЛНОГ ГАСОВОДА

ВОДОСНАБДЕВАЊЕ

- ПОСТОЈЕЋИ ВОДОВОД
- ПЛАНИРАНИ ЦЕВОВОД I ВИСИНСКЕ ЗОНЕ
- ПЛАНИРАНИ ЦЕВОВОД II ВИСИНСКЕ ЗОНЕ
- ПЛАНИРАНИ ПРИМАРНИ ЦЕВОВОД II ВИСИНСКЕ ЗОНЕ
- ПЛАНИРАНИ ЦЕВОВОД III ВИСИНСКЕ ЗОНЕ
- ПЛАНИРАНИ ПОТИСНИ ЦЕВОВОД III ВИСИНСКЕ ЗОНЕ
- ПЛАНИРАНИ ЦЕВОВОД IV ВИСИНСКЕ ЗОНЕ
- ПОСТОЈЕЋА ПУМПНА СТАНИЦА
- ПОСТОЈЕЋИ РЕЗЕРВОАР
- ПЛАНИРАНА ПУМПНА СТАНИЦА
- ПЛАНИРАНИ РЕЗЕРВОАР
- ИЗОХИТСА 230
- ИЗОХИТСА 280
- ИЗОХИТСА 330
- ИЗОХИТСА 380
- II ВИСИНСКА ЗОНА ВОДОСНАБДЕВАЊА
- III ВИСИНСКА ЗОНА ВОДОСНАБДЕВАЊА
- IV ВИСИНСКА ЗОНА ВОДОСНАБДЕВАЊА
- ПОЈАС ЗАШТИТЕ ЦЕВОВОДА
- УЖА ЗОНА САНИТАРНЕ ЗАШТИТЕ ИЗВОРИШТА

НАПОМЕНА: Постојећа водоводна мрежа није прецизна, тако да је неопходна провера положаја приликом изградње.

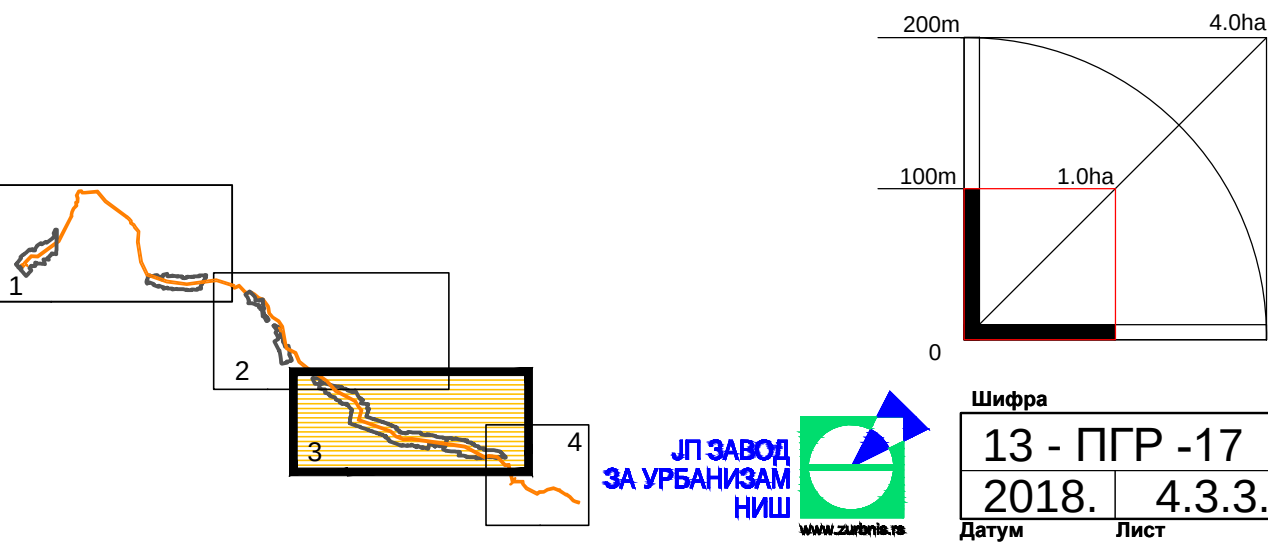

ЕЛАБОРАТ	Руководилац израде плана: Милош Милошевић, дип. инж. мост.
ПЛАН ГЕНЕРАЛНЕ РЕГУЛАЦИЈЕ ПОДРУЧЈА У ОБУХВАТУ ЗАШТИТНОГ ПОЈАСА ИНФРАСТРУКТУРНОГ КОРИДОРА МАГИСТРАЛНОГ ГАСОВОДА НИШ-ДИМИТРОВГРАД	Одговорни урбаниста: Весна Стојановић, дип. инж. град.
КАРТА	ПЛАНИРАНА ГЕНЕРАЛНА РЕШЕЊА ЗА ТРАСЕ, КОРИДОРЕ И КАПАЦИТЕТЕ ЗА БИЈЕКТОВИ, КОМУНАЛНИ И ДРУГИ ИНФРАСТРУКТУРНИ ПОДЛОЖНИ МОДЕЛИ
Шкала: 1:5000	Датум: 13.10.2018. 4.3.3.