





ГРАД НИШ
СКУПШТИНА ГРАДА НИША









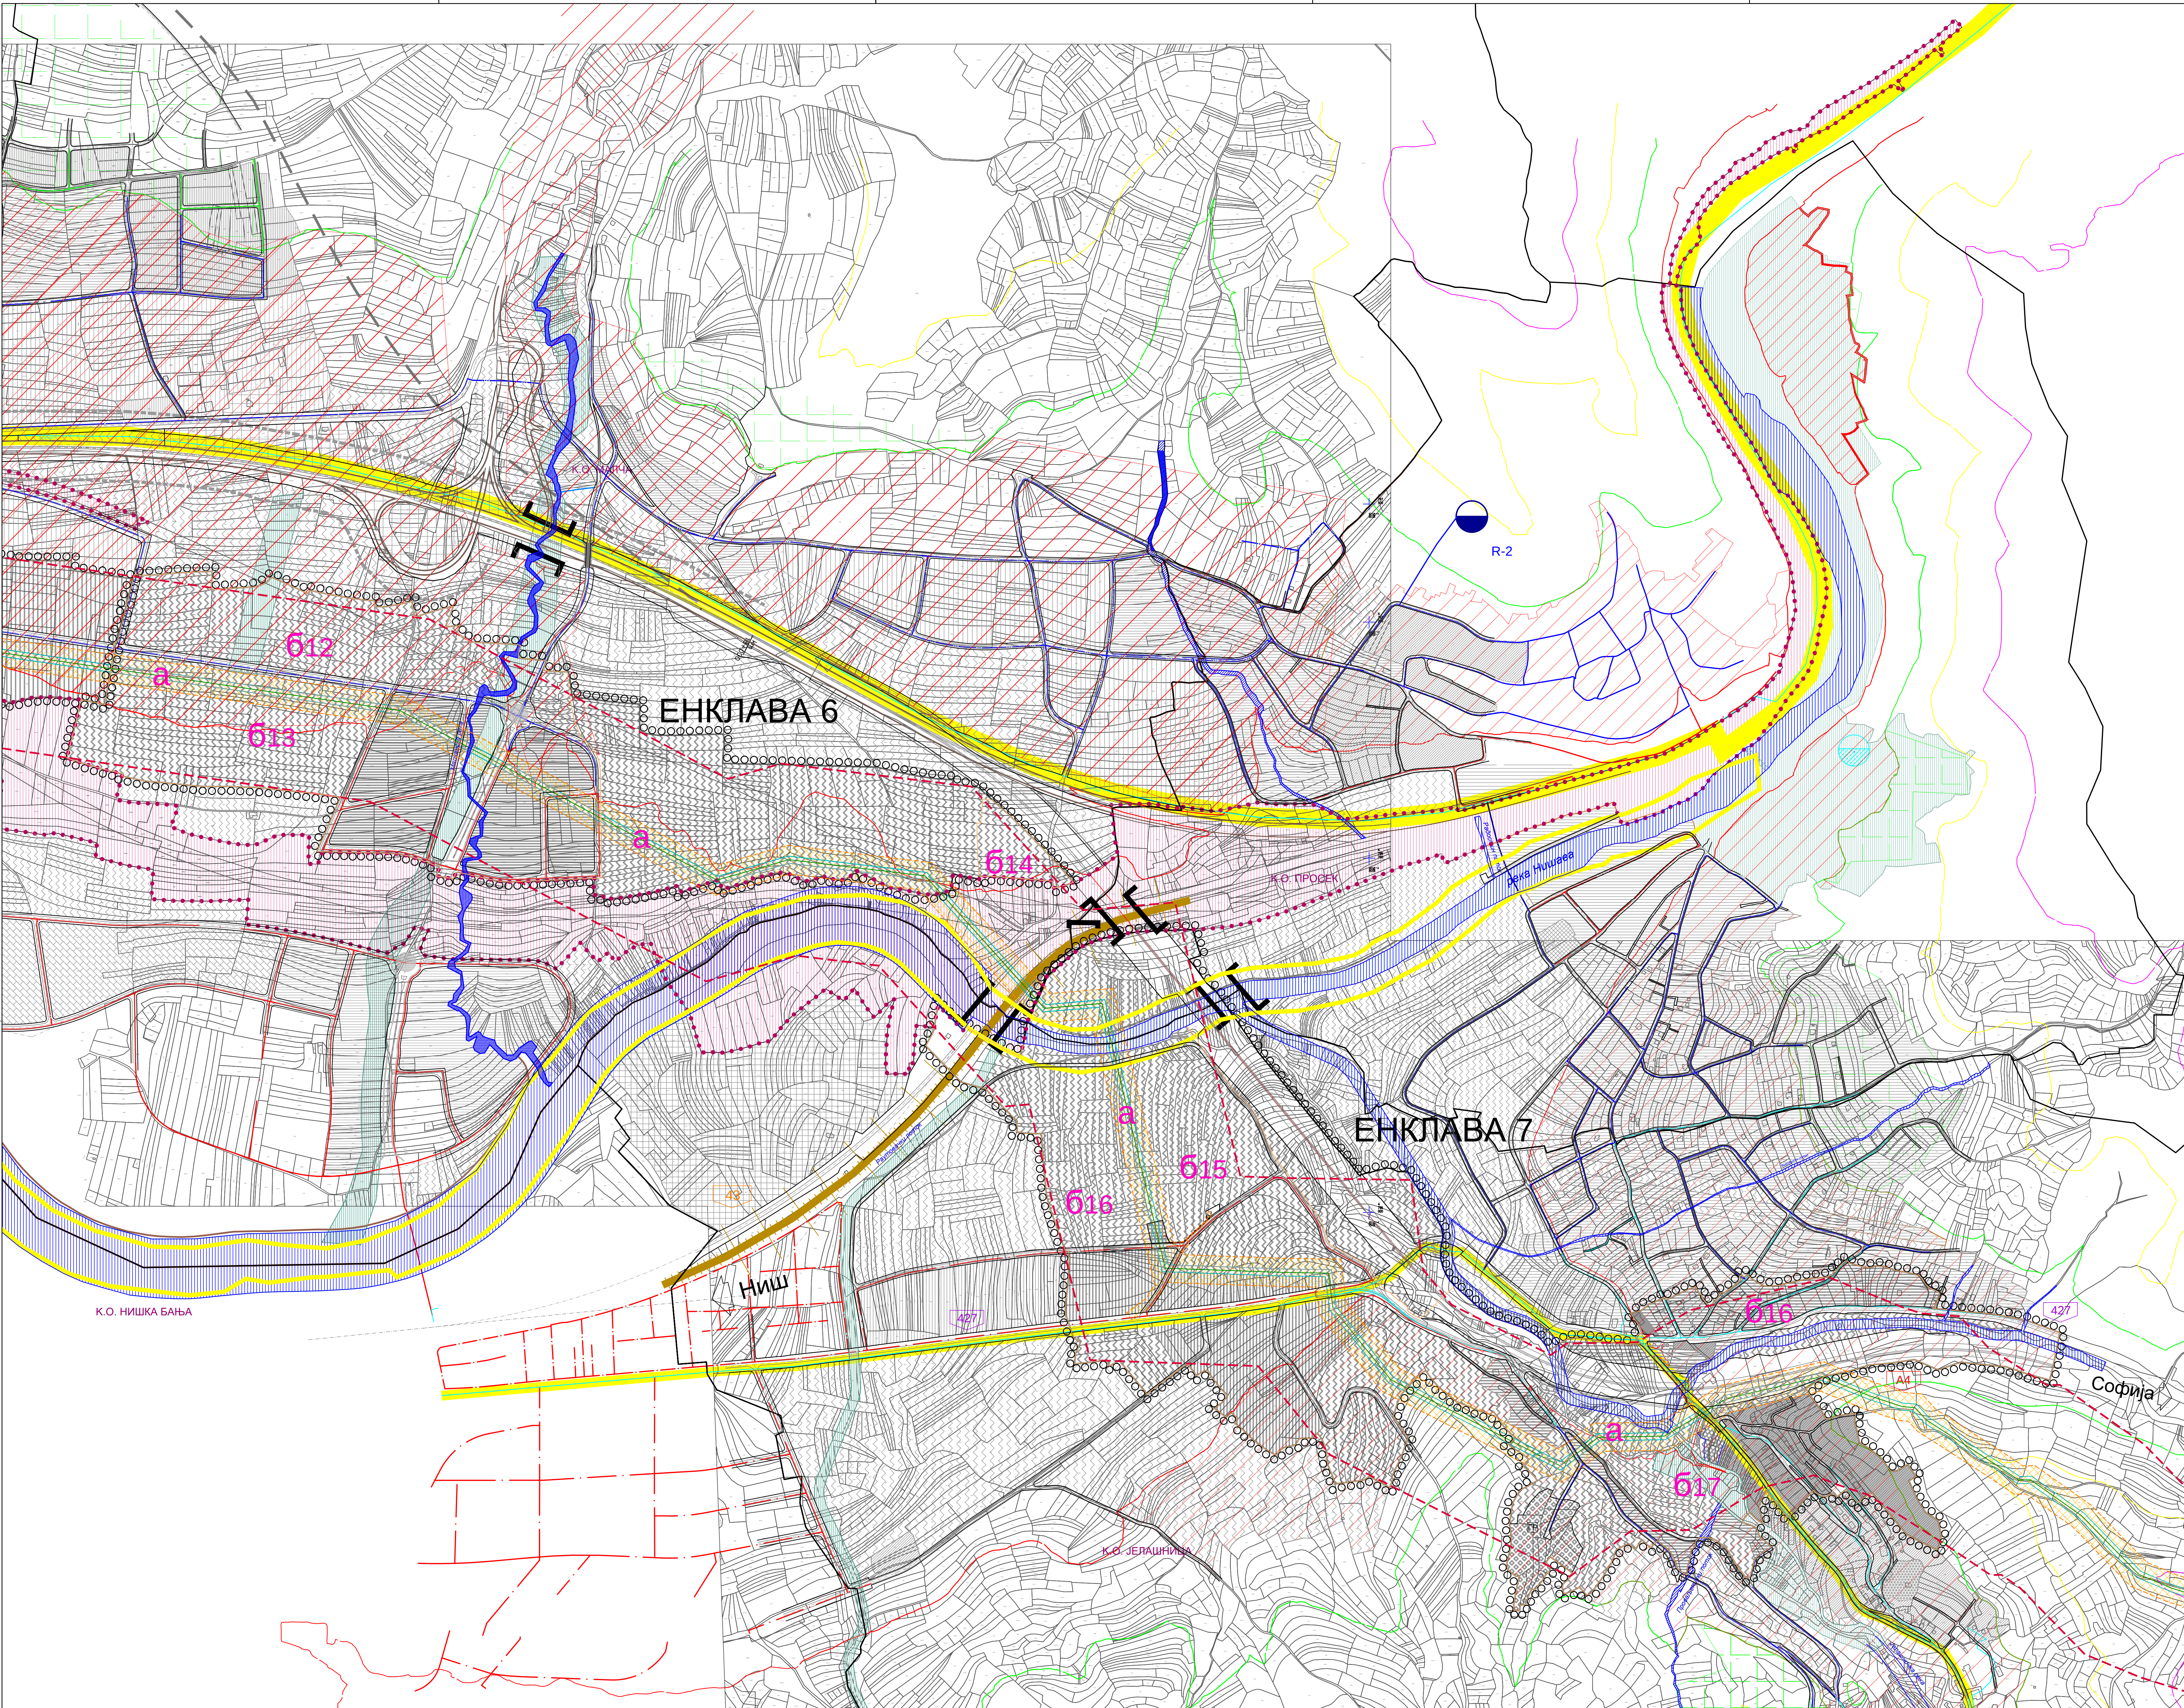


ПЛАН ГЕНЕРАЛНЕ РЕГУЛАЦИЈЕ
ПОДРУЧЈА У ОБУХВАТУ
ЗАШТИТНОГ ПОЈАСА
ИНФРАСТРУКТУРНОГ КОРИДОРА
МАГИСТРАЛНОГ ГАСОВОДА
НИШ-ДИМИТРОВГРАД















ЕНКЛАВЕ 6 и 7

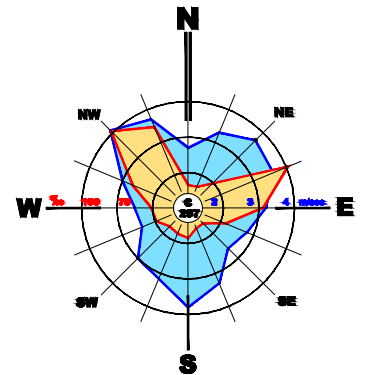















ЛЕГЕНДА:

  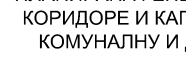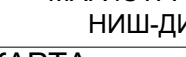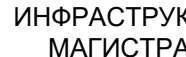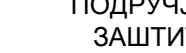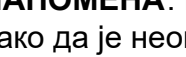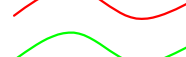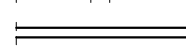

ВОДОТОКОВИ

 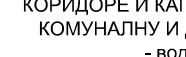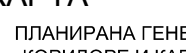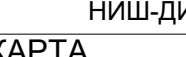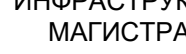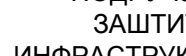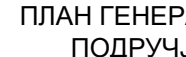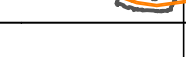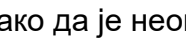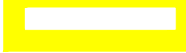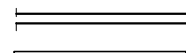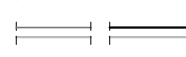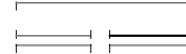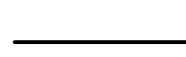

САОБРАЋАЈ

 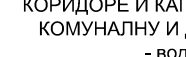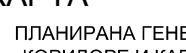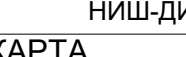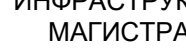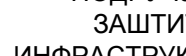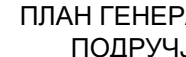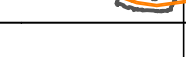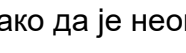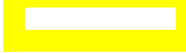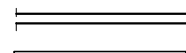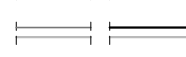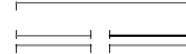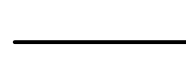

МАГИСТРАЛНА ИНФРАСТРУКТУРА

