ГРАД НИШ
СКУПШТИНА ГРАДА НИША

ПЛАН ГЕНЕРАЛНЕ РЕГУЛАЦИЈЕ ПОДРУЧЈА У ОБУХВАТУ ЗАШТИТНОГ ПОЈАСА ИНФРАСТРУКТУРНОГ КОРИДОРА МАГИСТРАЛНОГ ГАСОВОДА НИШ-ДИМИТРОВГРАД

ЕНКЛАВЕ 1 и 2

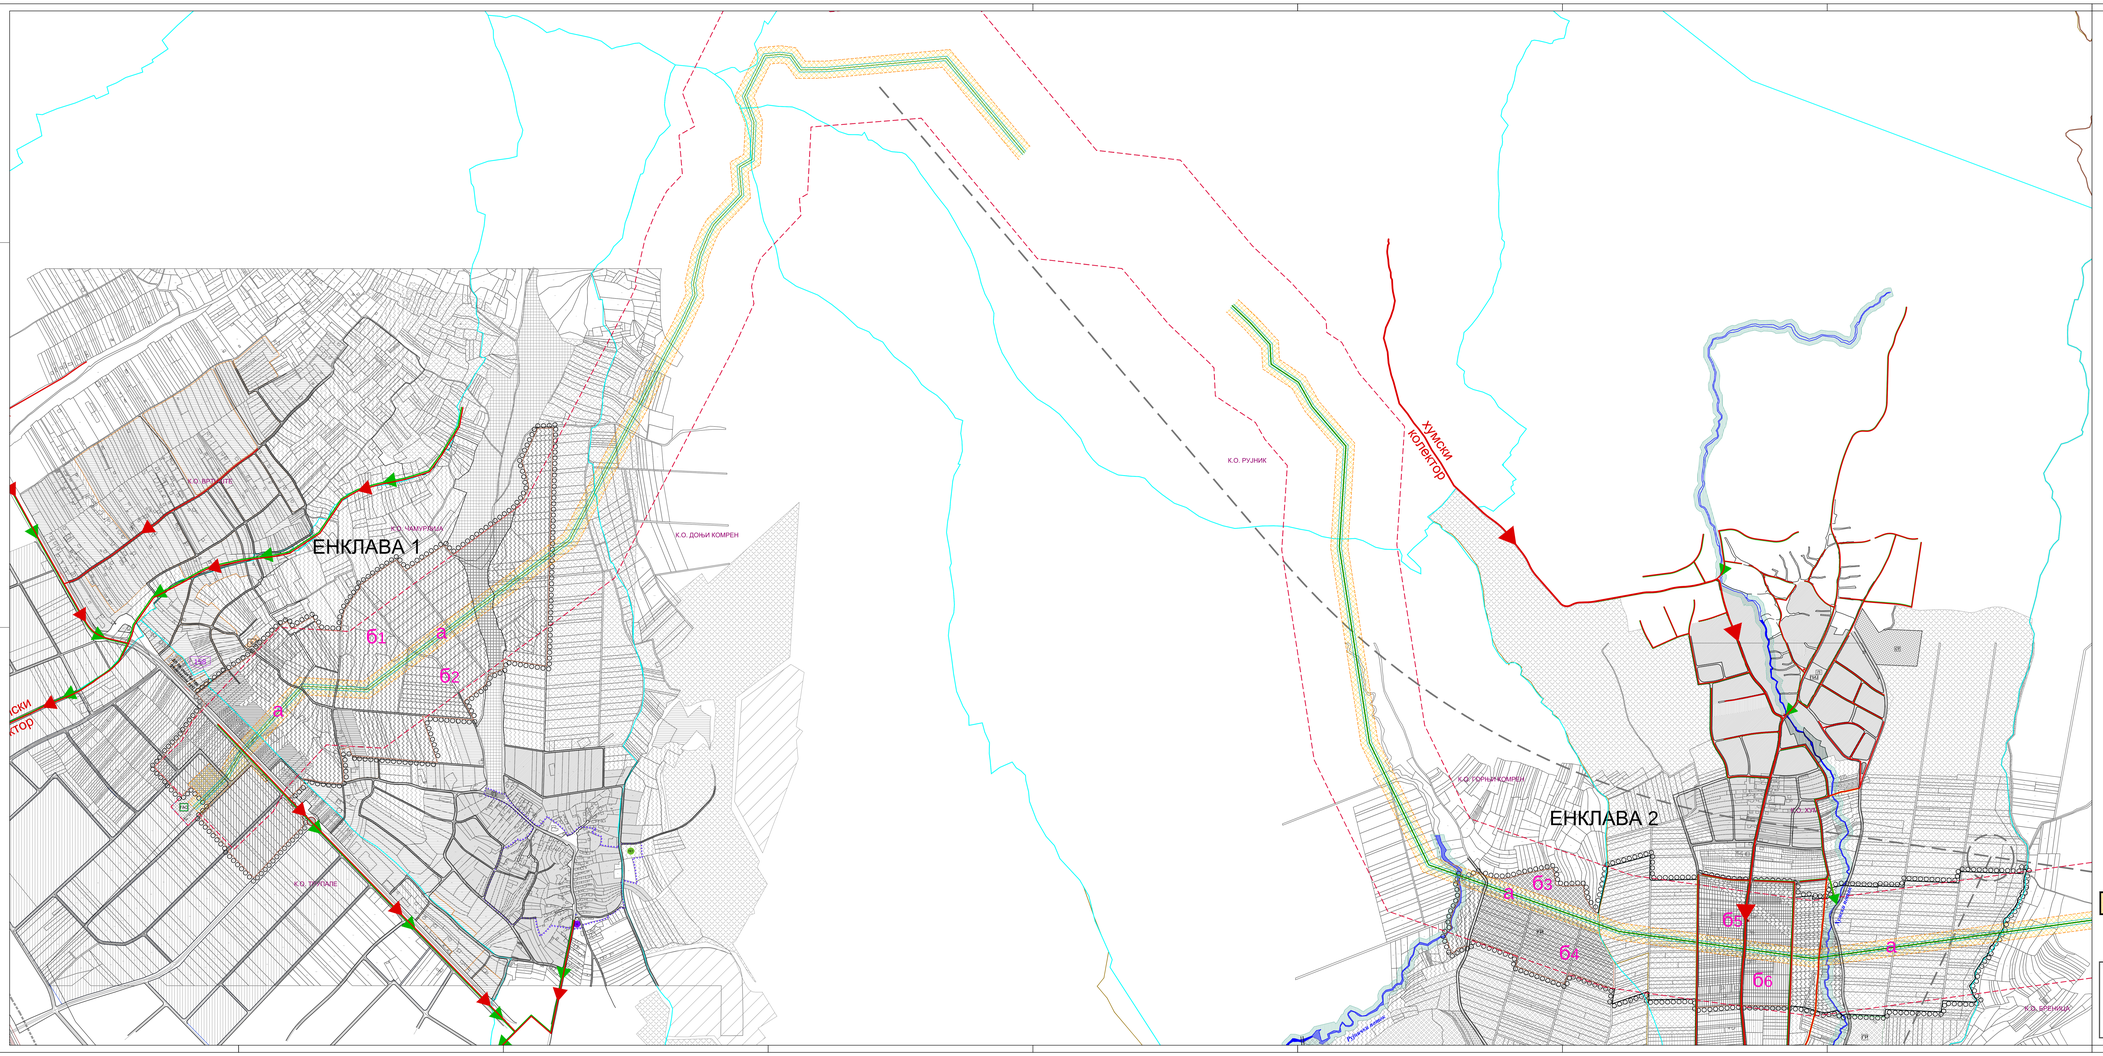

ЛЕГЕНДА:

- ГРАНИЦА ГРАНСКОГ ПОДРУЧЈА
- ГРАНИЦА ГРАДСКИХ ОПШТИНА
- ГРАНИЦА КАТАСТАРСКЕ ОПШТИНЕ
- ГРАНИЦА ГРАТЕВИНСКОГ ПОДРУЧЈА
- ГРАНИЦА ПРОСТОРНИХ ЦЕЛИНА
- ПОТЕНЦИЈАЛНИ КОРИДОР ОБИТАЗНИЦЕ Д1 И А РЕДА БР-4
- ГРАНИЦА ПГР ОБИТАЗНЕ ПРУТЕ НА ПОДРУЧЈУ ГРАДА НИША
- а , б — ПЛАНИРАНЕ УРБАНИСТИЧКЕ ЦЕЛИНЕ

ВОДОТОКОВИ

- ПОЈАС РЕКЕ НИШАВЕ
- ПОЈАС ВОДНОГ ЗЕМЉИШТА

САОБРАЋАЈ

- КОЛОВОЗ
- ТРОТОАР (ЗАШТИТНИ ПОЈАС)
- БИЦИКЛИСТИЧКЕ СТАЗЕ
- ЗЕЛЕНИЛО (УЗ САОБРАЋАЈНИЦУ)
- ПЕШАЧКО-КОЛСКА САОБРАЋАЈНИЦА
- ЗЕЛЕНИЛО У ПРОФИЛУ САОБРАЋАЈНИЦЕ
- ПАРКИНГ

МАГИСТРАЛНА ИНФРАСТРУКТУРА

- МАГИСТРАЛНИ ГАСОВОД НИШ-ДИМИТРОВГРАД
- ПОЈАС НЕПОСРЕДНЕ ЗАШТИТЕ МАГИСТРАЛНОГ ГАСОВОДА
- ПОЈАС УЖЕ ЗАШТИТЕ МАГИСТРАЛНОГ ГАСОВОДА
- ПОЈАС ШИРЕ ЗАШТИТЕ МАГИСТРАЛНОГ ГАСОВОДА

КАНАЛИЗАЦИОНА МРЕЖА

- КАНАЛИЗАЦИЈА ЗА УПОТРЕБЉЕНЕ ВОДЕ - ПОСТОЈЕЋА
- КАНАЛИЗАЦИЈА ЗА УПОТРЕБЉЕНЕ ВОДЕ - ПЛАНИРАНА
- КАНАЛИЗАЦИЈА ЗА АТМОСФЕРСКЕ ВОДЕ - ПОСТОЈЕЋА
- КАНАЛИЗАЦИЈА ЗА АТМОСФЕРСКЕ ВОДЕ - ПЛАНИРАНА
- ИНФРАСТРУКТУРНИ КОРИДОР

200m 100m 0 1.0ha 4.0ha

1 2 3 4

ЗАВОД ЗА УРБАНИЗАМ НИШ

Број: 13 - ПГР -17
Датум: 2018. Лист: 4.4.1

ЕЛАБОРАТ	Руководилац израде плана: Милан Милошевић, дипл.инж.маш.	
ПЛАН ГЕНЕРАЛНЕ РЕГУЛАЦИЈЕ ПОДРУЧЈА У ОБУХВАТУ ЗАШТИТНОГ ПОЈАСА ИНФРАСТРУКТУРНОГ КОРИДОРА МАГИСТРАЛНОГ ГАСОВОДА НИШ-ДИМИТРОВГРАД	Одговорни урбанисти: Марко Марковић, дипл.инж.грађ.	
КАРТА: ПЛАНИРАНА ГРАЂЕВИНСКА ПОДЕЛА ЗА ТРАСЕ ИНФРАСТРУКТУРНИХ ВОДОВА И ОБЈЕКАТА КОМУНАЛНОГ И ДРУГОГ ИНФРАСТРУКТУРНОГ САОБРАЋАЈНОГ ЗЕМЉИШТА	Размера: 1:5000	Директор: Др Мирјана Стојиљ, дипл.инж.арх.