





ГРАД НИШ
СКУПШТИНА ГРАДА НИША

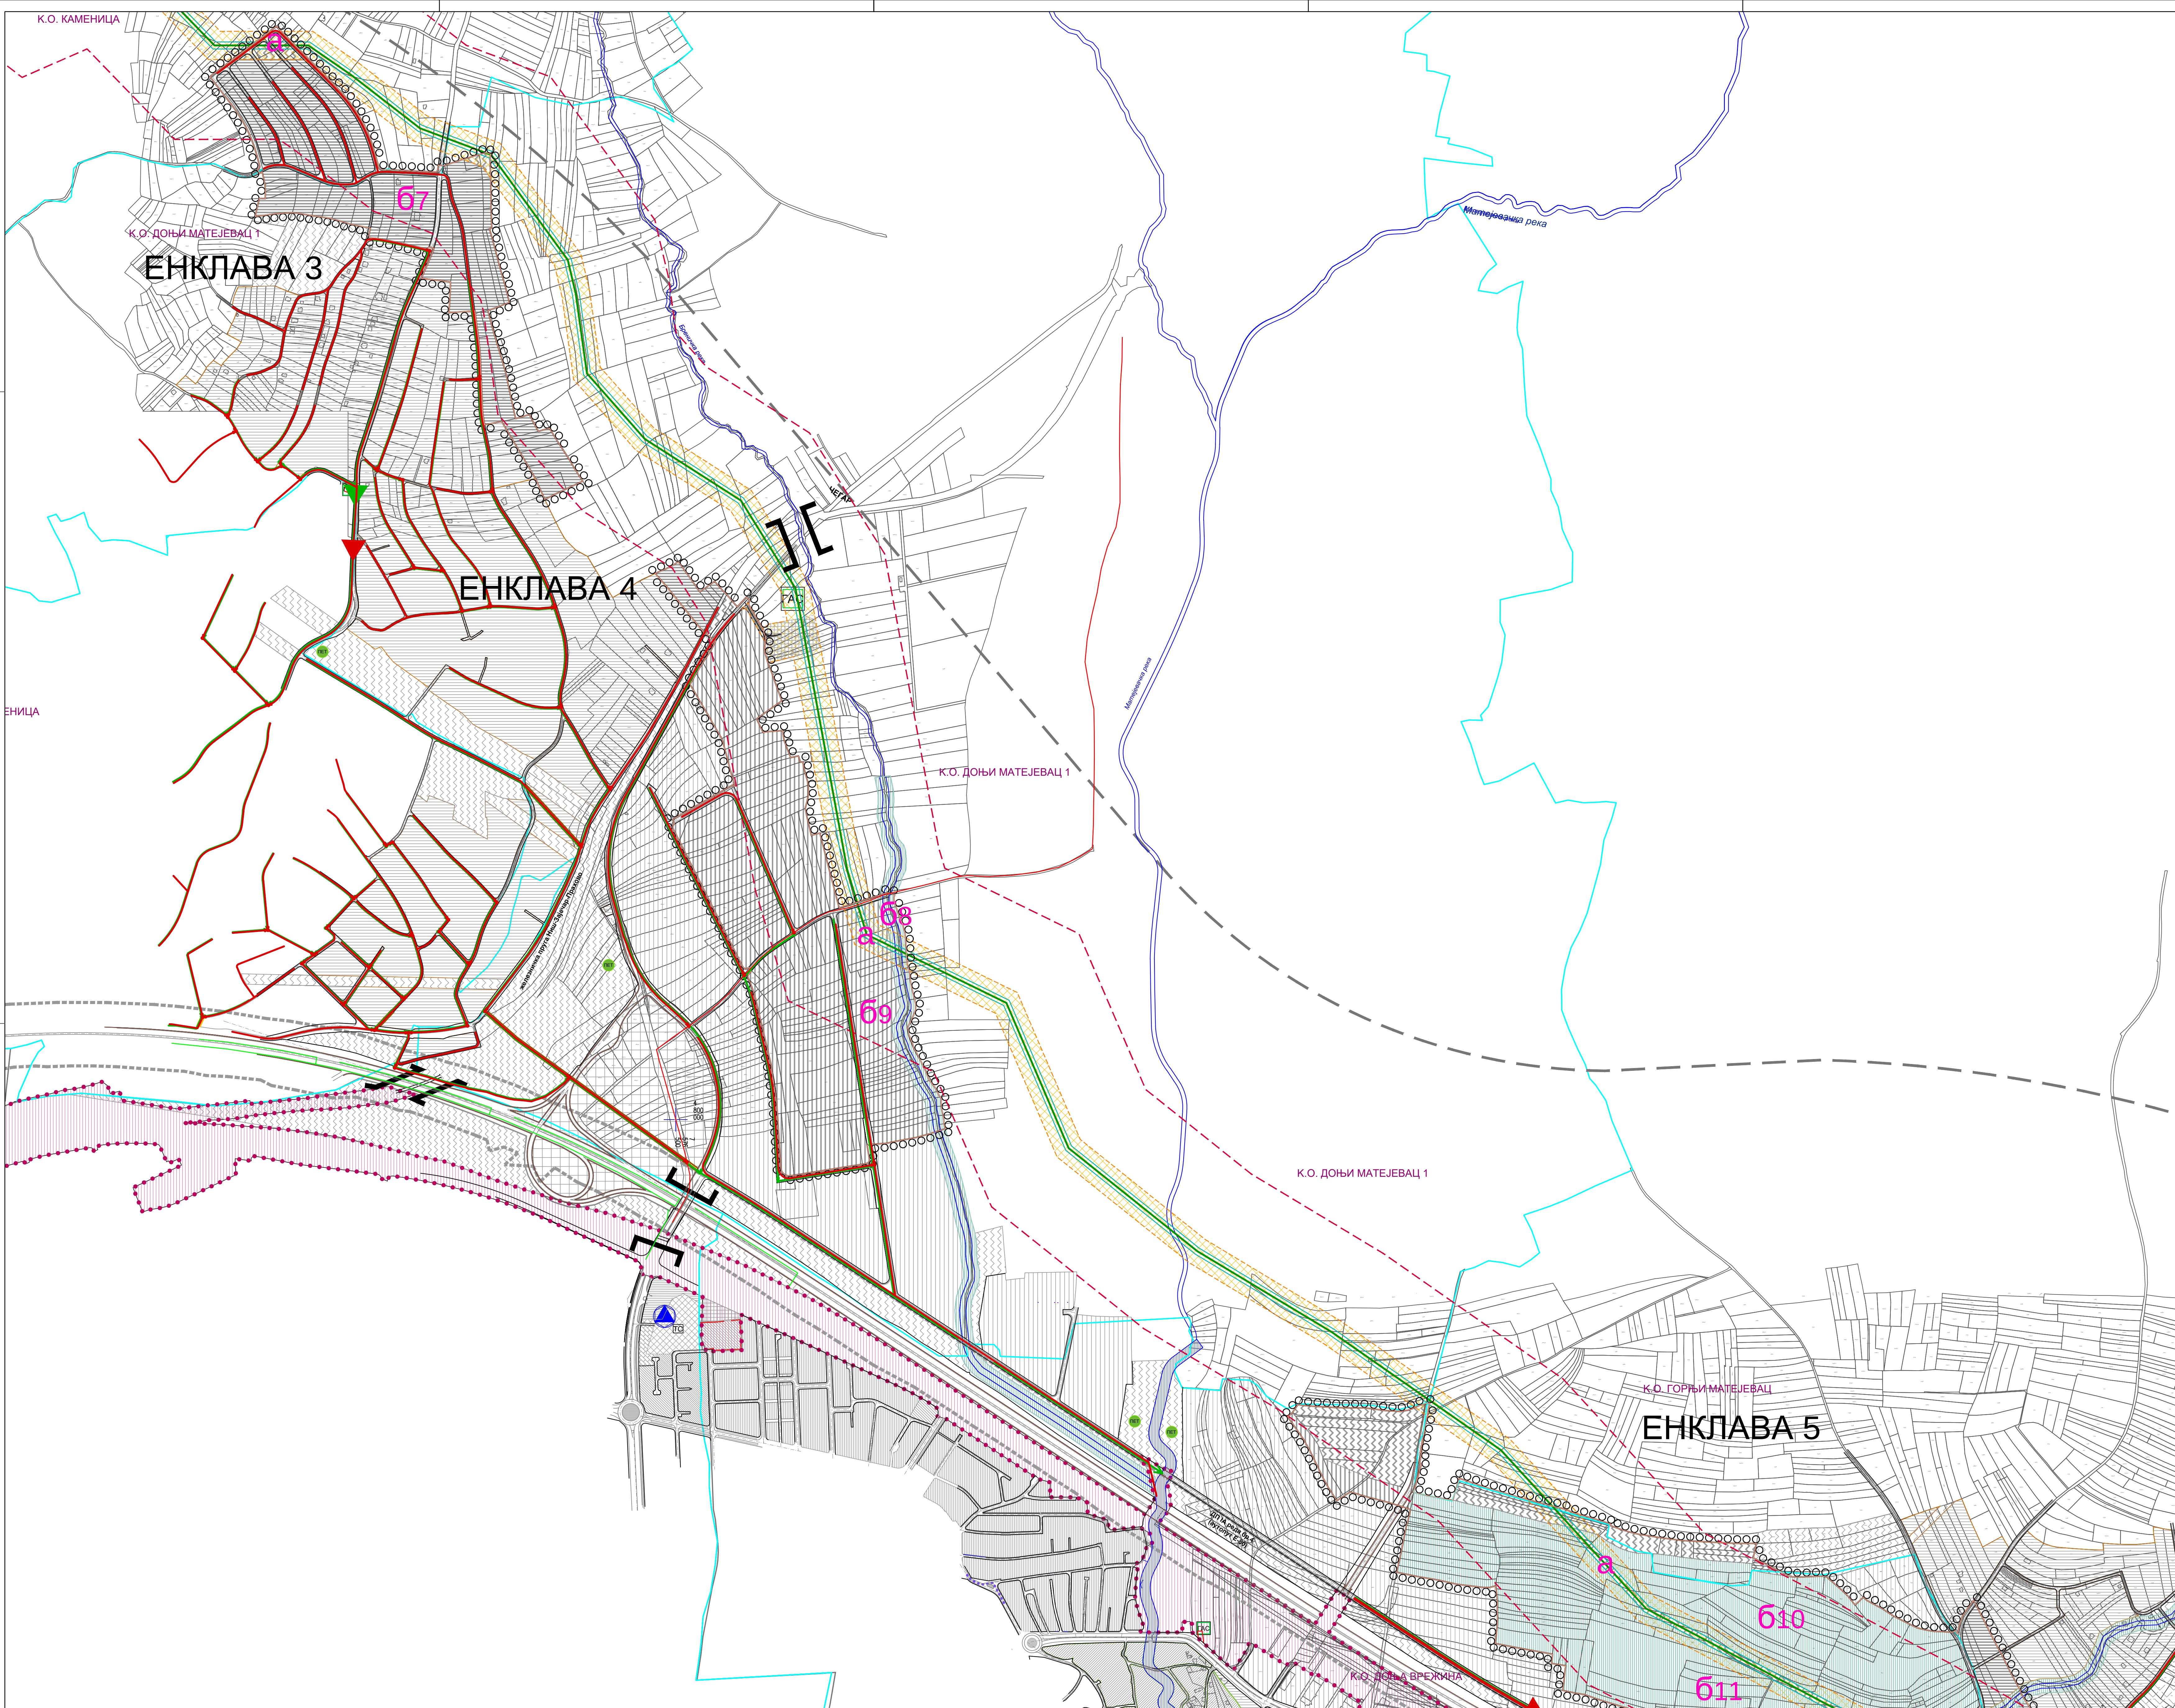

ПЛАН ГЕНЕРАЛНЕ РЕГУЛАЦИЈЕ
ПОДРУЧЈА У ОБУХВАТУ
ЗАШТИТНОГ ПОЈАСА
ИНФРАСТРУКТУРНОГ КОРИДОРА
МАГИСТРАЛНОГ ГАСОВОДА
НИШ-ДИМИТРОВГРАД

ЕНКЛАВЕ 3, 4 и 5а

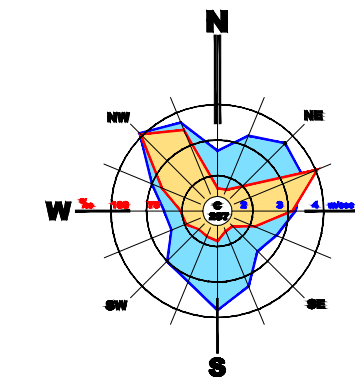

- ЛЕГЕНДА:**
- Граница планског подручја
 - Граница градских општина
 - Граница катастарске општине
 - Граница грађевинског подручја
 - Граница просторних целина
 - Потенцијални коридор обилазнице д/а реда бр.4
 - Граница прг обилазне пруге на подручју града ниша
 - Планиране урбанистичке целине а, б
- ВОДОТОКОВИ**
- Појас реке нишаве
 - Појас водног земљишта
- САОБРАЋАЈ**
- Коловоз
 - Тротуар (заштитни појас)
 - Бициклистичке стазе
 - Зеленило (уз саобраћајницу)
 - Пешачко-копска саобраћајница
 - Зеленило у провину саобраћајнице
 - Паркинг
- МАГИСТРАЛНА ИНФРАСТРУКТУРА**
- Магистрални гасовод ниш-димитровград
 - Појас непосредне заштите магистралног гасовода
 - Појас уже заштите магистралног гасовода
 - Појас шире заштите магистралног гасовода
- КАНАЛИЗАЦИОНА МРЕЖА**
- Канализација за употребење воде - постојећа
 - Канализација за употребење воде - планирана
 - Канализација за атмосферске воде - постојећа
 - Канализација за атмосферске воде - планирана
 - Инфраструктурни коридор

200m 4.0ha
100m 1.0ha
0

Шкала

13 - ПГР -17
2018 4.4.2.
Датум: Лист:

ЕЛАБОРАТ
ПЛАН ГЕНЕРАЛНЕ РЕГУЛАЦИЈЕ
ПОДРУЧЈА У ОБУХВАТУ
ЗАШТИТНОГ ПОЈАСА
ИНФРАСТРУКТУРНОГ КОРИДОРА
МАГИСТРАЛНОГ ГАСОВОДА
НИШ-ДИМИТРОВГРАД

Руководилац израде плана:
Марија Марковић, дипл.инж.мост.
Одговорни урбаниста: Марија Марковић, дипл.инж.град.

КАРТА
Планирана генерална решења за трасе
коридора и обилазнице за енергетско,
комунално и другу инфраструктуру
(«обилазничка мрежа»)

Шкала
1:5000

Датум:
10. Мај 2018.г.