





ГРАД НИШ
СКУПШТИНА ГРАДА НИША

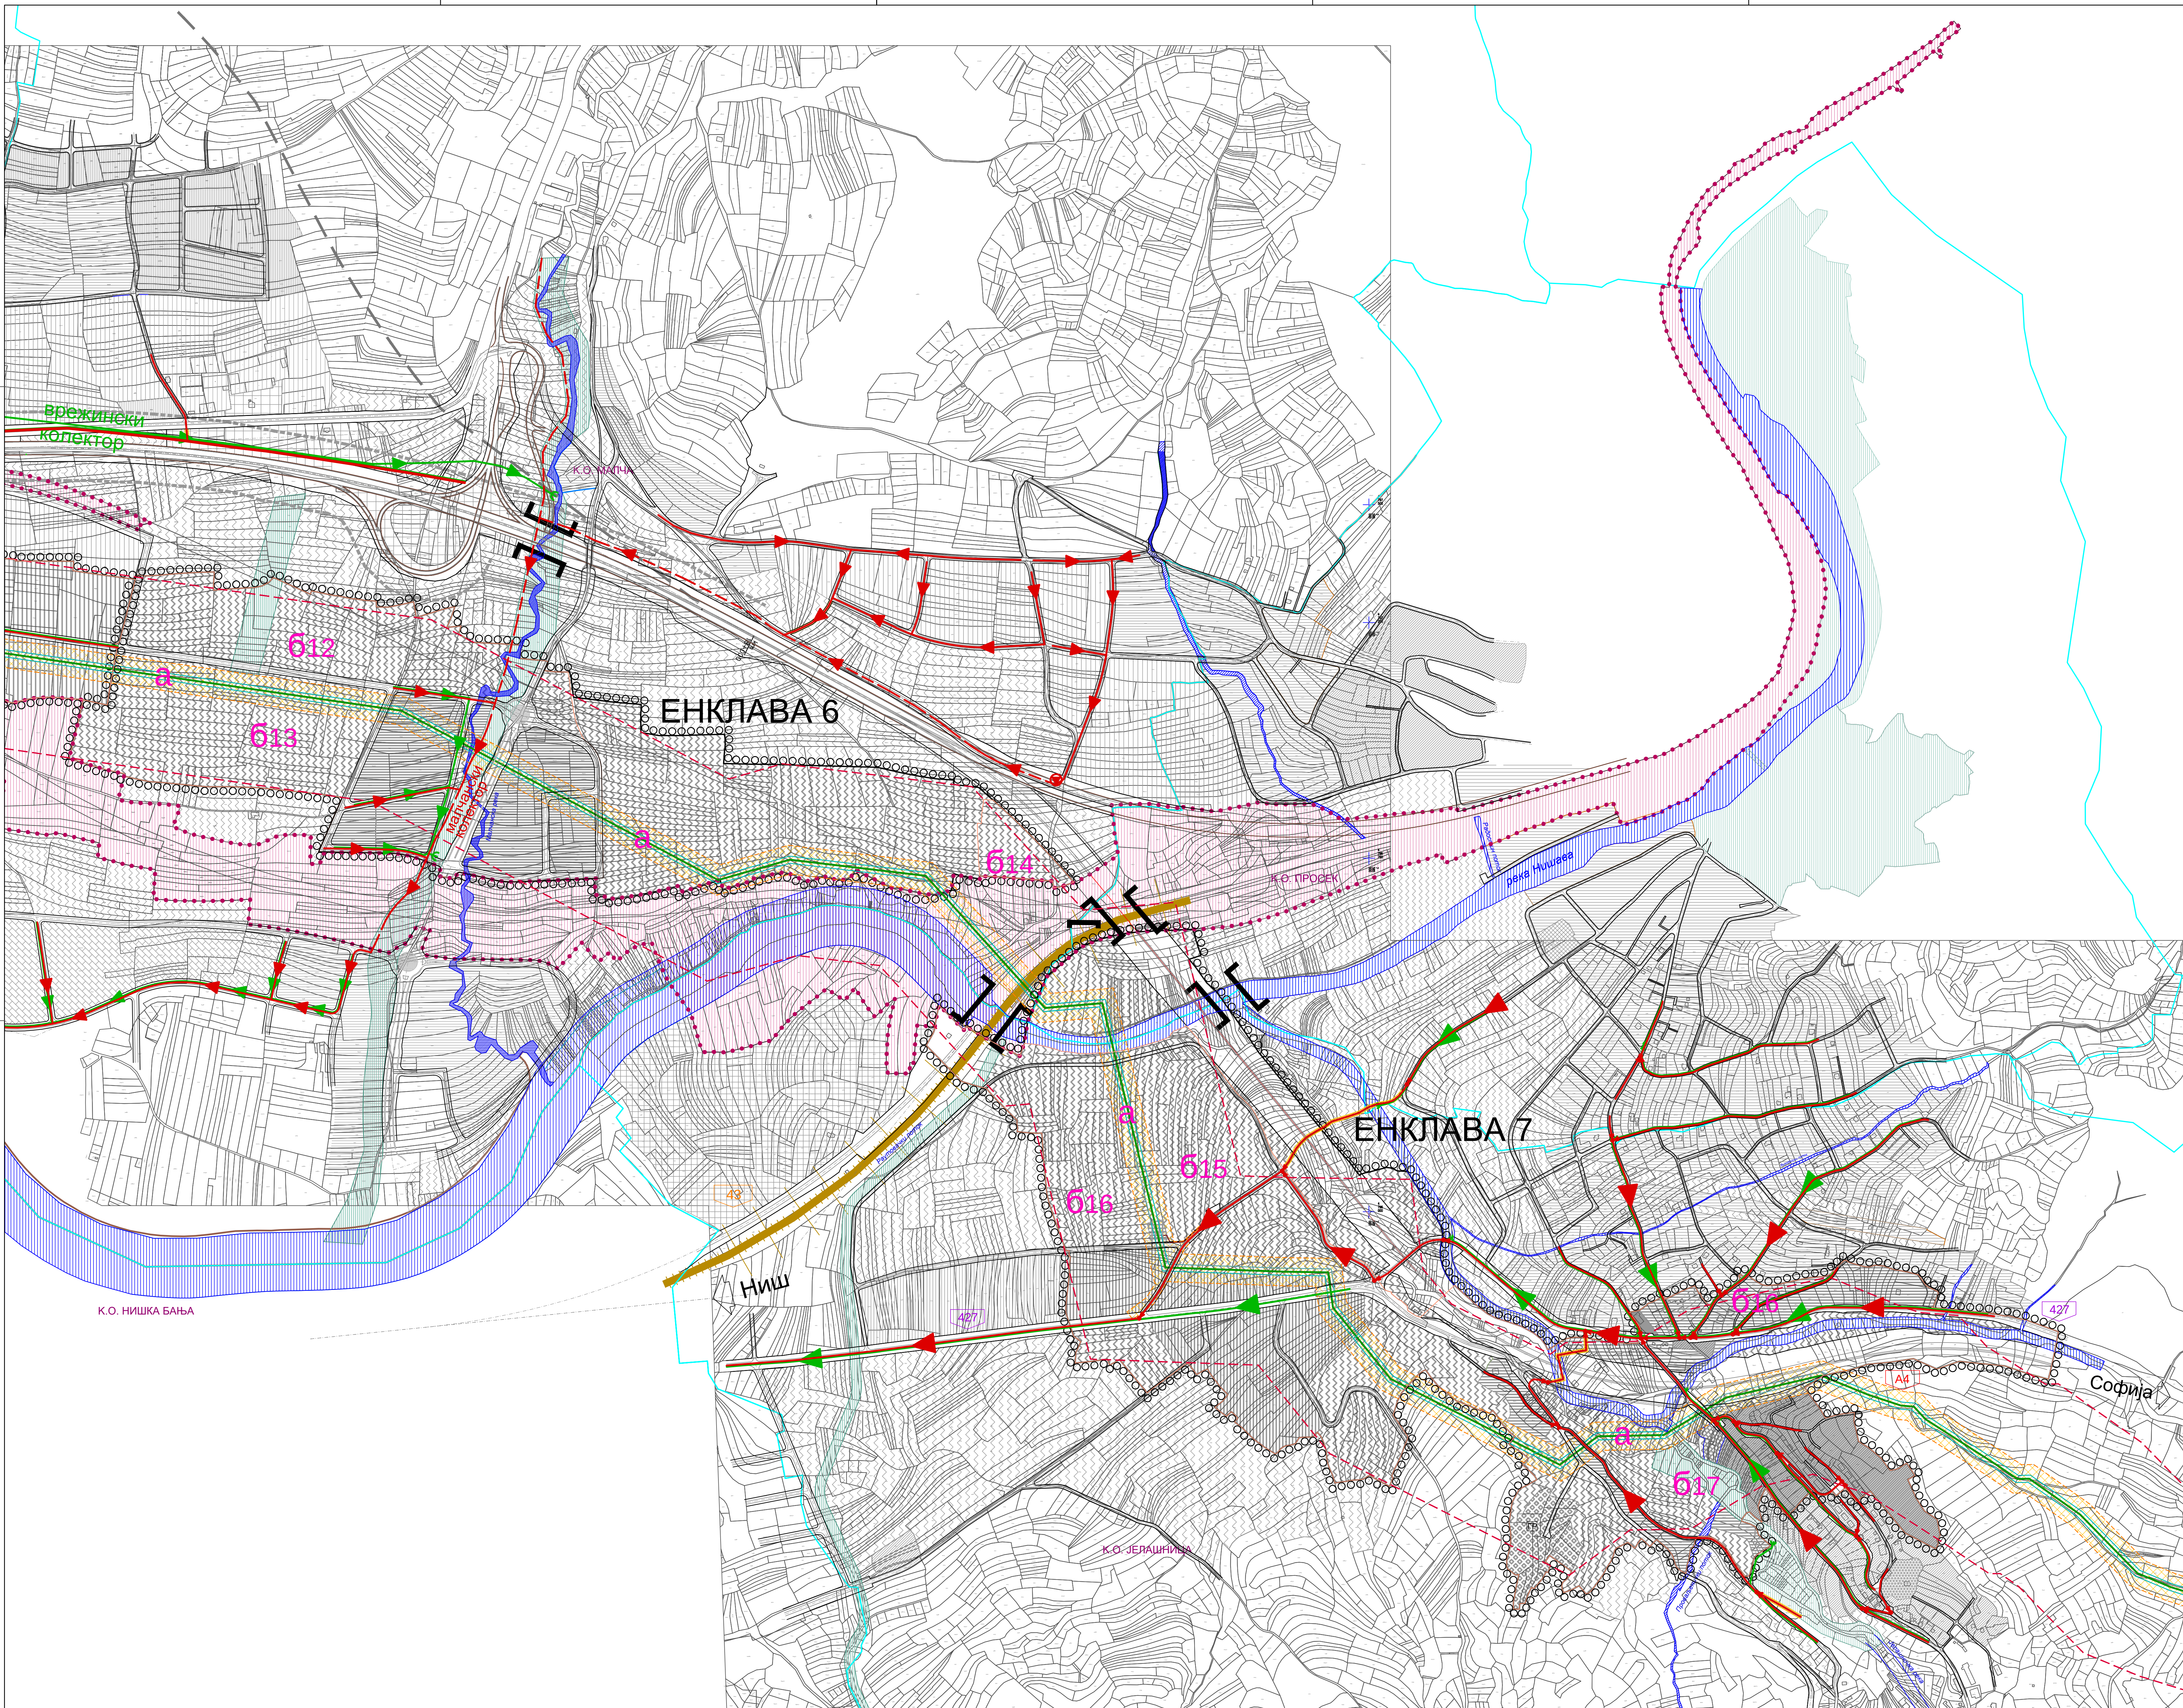


ПЛАН ГЕНЕРАЛНЕ РЕГУЛАЦИЈЕ
ПОДРУЧЈА У ОБУХВАТУ
ЗАШТИТНОГ ПОЈАСА
ИНФРАСТРУКТУРНОГ КОРИДОРА
МАГИСТРАЛНОГ ГАСОВОДА
НИШ-ДИМИТРОВГРАД

ЕНКЛАВЕ 6 и 7

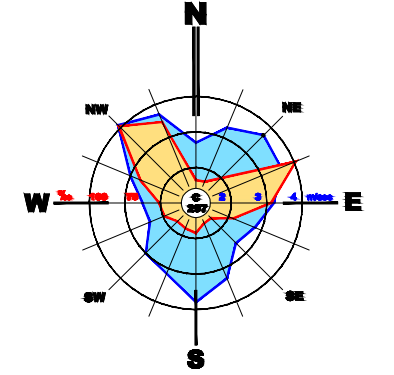

- ЛЕГЕНДА:**
- Граница планског подручја
 - Граница градских општина
 - Граница катастарске општине
 - Граница грађевинског подручја
 - Граница просторних целина
 - Потенцијални коридор обилазнице ДП 1а реда БР 4
 - Граница ППР обилазне пруге на подручју града Ниша
 - Планиране урбанистичке целине
 - ВОДОТОКОВИ**
 - Појас реке Нишаве
 - Појас водног земљишта
 - САОБРАЋАЈ**
 - Коловоз
 - Тротоар (защитни појас)
 - Бидељничке стазе
 - Зеленило (у/з саобраћајнице)
 - Пешачко-копачко саобраћајница
 - Зеленило у провину саобраћајнице
 - Паркинг
 - МАГИСТРАЛНА ИНФРАСТРУКТУРА**
 - Магистрални гасовод Ниш-Димитровград
 - Појас непосредне заштите магистралног гасовода
 - Појас уже заштите магистралног гасовода
 - Појас шире заштите магистралног гасовода
 - КАНАЛИЗАЦИОНА МРЕЖА**
 - Канализација за употребљене воде - постојећа
 - Канализација за употребљене воде - планирана
 - Канализација за атмосферске воде - постојећа
 - Канализација за атмосферске воде - планирана
 - Инфраструктурни коридор

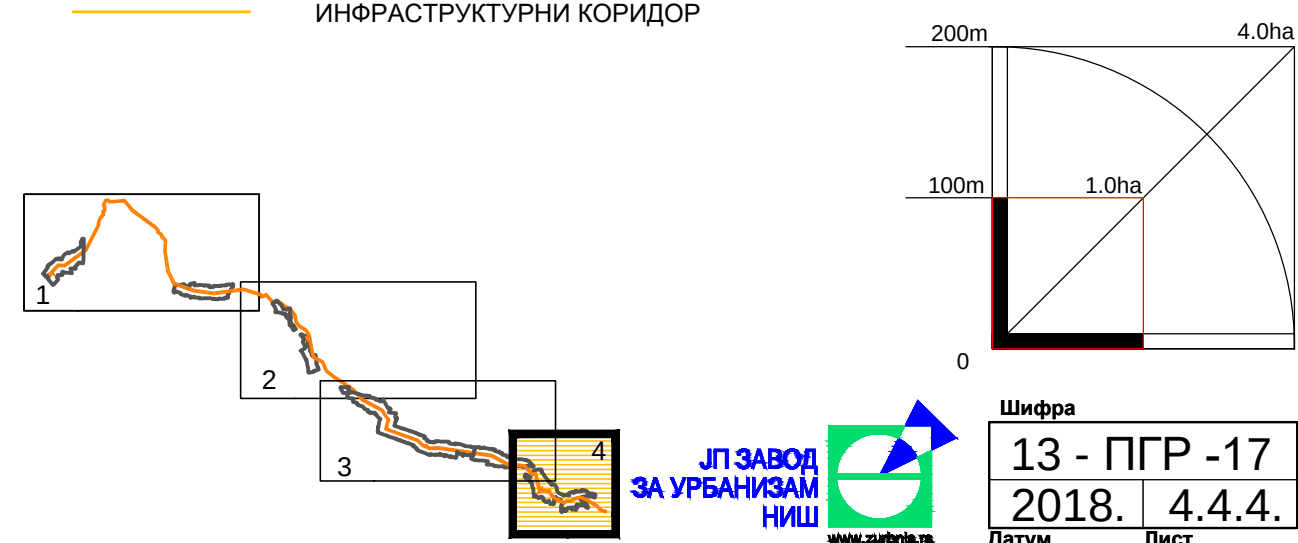

ЕЛАБОРАТ	Пројекатни назив: План генералне регулације подручја у обухвату заштитног појаса инфраструктурног коридора магистралног гасовода Ниш-Димитровград	Одговорни урбаниста: Марио Марковић, дипл. инж. грађ.
КАРТА	Планирана генерална решења за трасе коридора и појасе заштите магистралног гасовода и других инфраструктурних објеката	Датум: 2018. 4.4.4.
Масштаб: 1:5000	Датум: 2018. 4.4.4.	Лист: 13 - ППР - 17