





ГРАД НИШ
СКУПШТИНА ГРАДА НИША

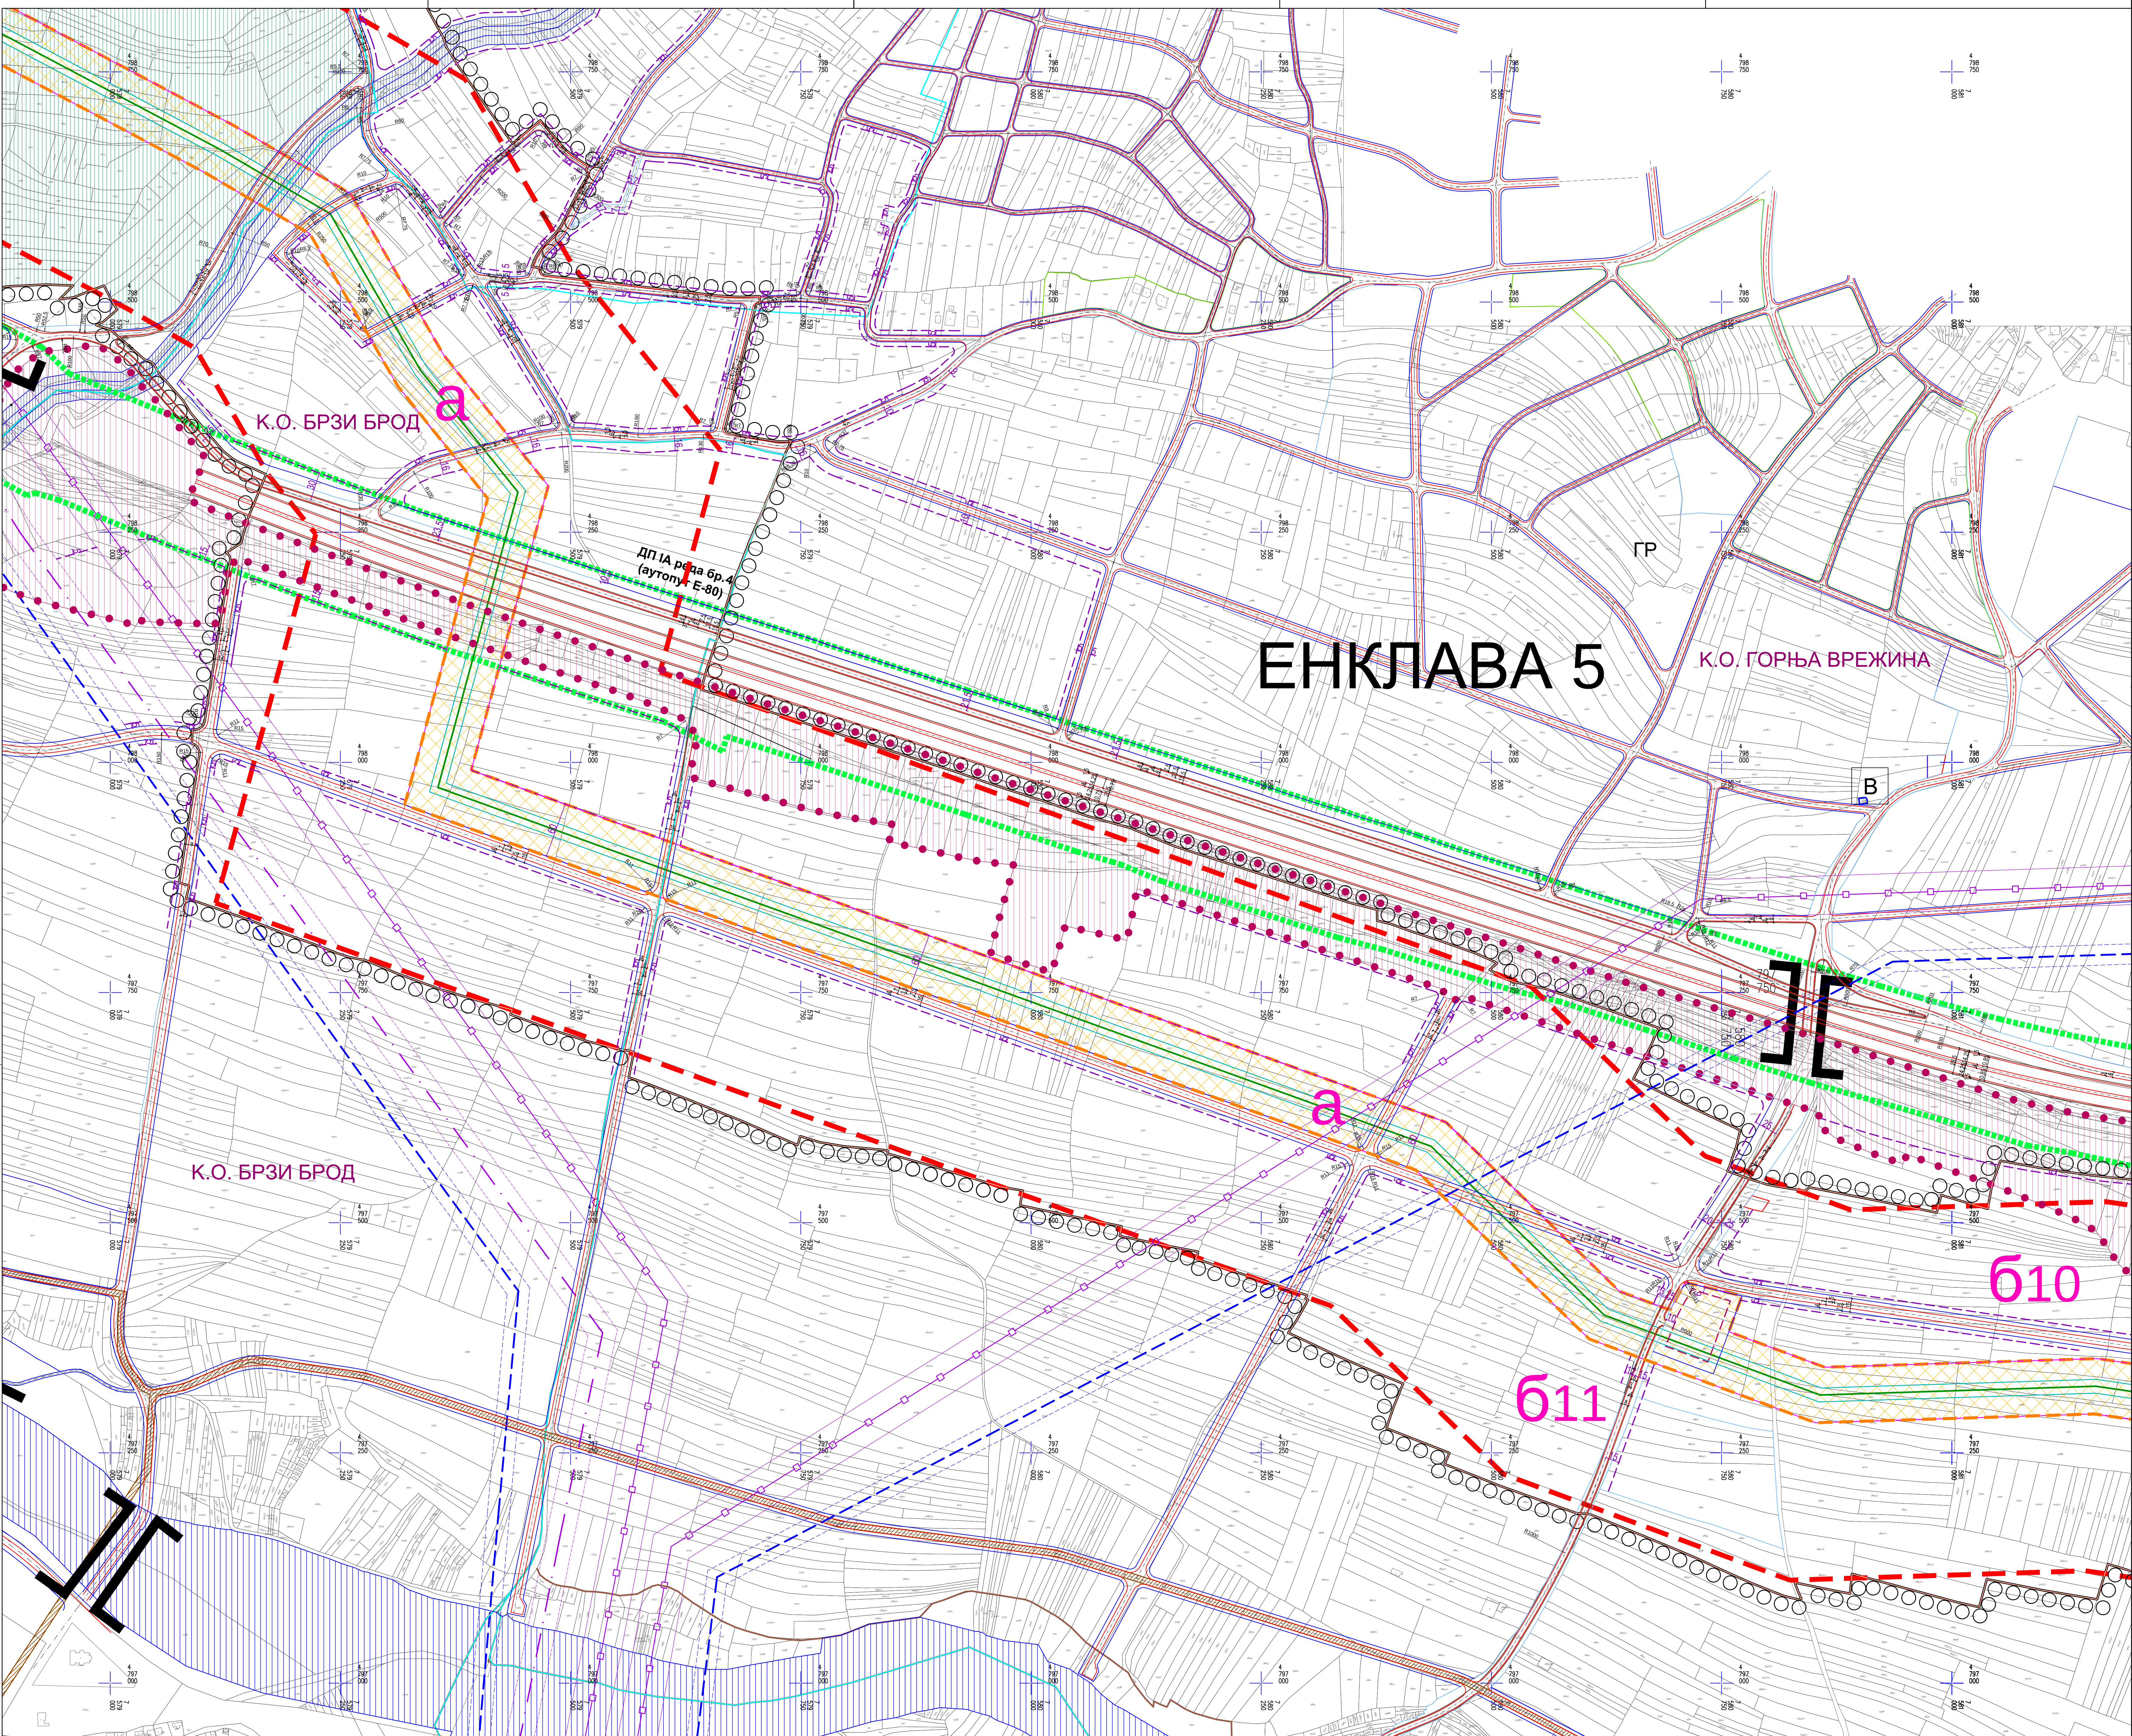

ПЛАН ГЕНЕРАЛНЕ РЕГУЛАЦИЈЕ
ПОДРУЧЈА У ОБУХВАТУ
ЗАШТИТНОГ ПОЈАСА
ИНФРАСТРУКТУРНОГ КОРИДОРА
МАГИСТРАЛНОГ ГАСОВОДА
НИШ-ДИМИТРОВГРАД

ЕНКЛАВА 56

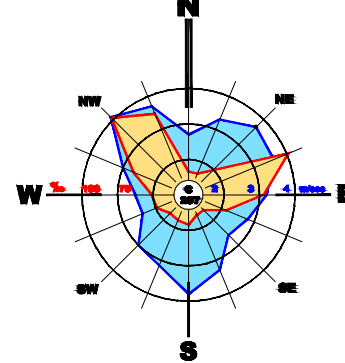



- ЛЕГЕНДА:**
- Граница планског подручја
 - Граница градских општина
 - Граница катастарске општине
 - Граница грађевинског подручја
 - Граница просторних целина
 - Потенцијални коридор обилазнице ДП IА реда бр.4
 - Граница ПГР обилазне путе на подручју града Ниша
 - Планиране урбанистичке целине

- ВОДОТОКОВИ**
- Појас водног земљишта-регулисан водоток
 - Појас водног земљишта-нерегулисан водоток

- САОБРАЋАЈ**
- Коловоз
 - Тротоар (заштитни појас)
 - Бициклистичке стазе
 - Зеленило (уз саобраћајницу)
 - Пешачко-коловоз саобраћајница
 - Зеленило у провину саобраћајнице
 - Паркинг

- МАГИСТРАЛНА ИНФРАСТРУКТУРА**
- Магистрални гасовод Ниш-Димитровград
 - Појас непосредне заштите магистралног гасовода
 - Појас уже заштите магистралног гасовода
 - Појас шире заштите магистралног гасовода

- УРБАНИСТИЧКА РЕГУЛАЦИЈА**
- Грађевинска линија
 - ГР-ПР
 - Грађевинска линија
 - Поклапање грађевинске и регулационе линије
 - Подручја предвиђена за разраду планом детаљне регулације

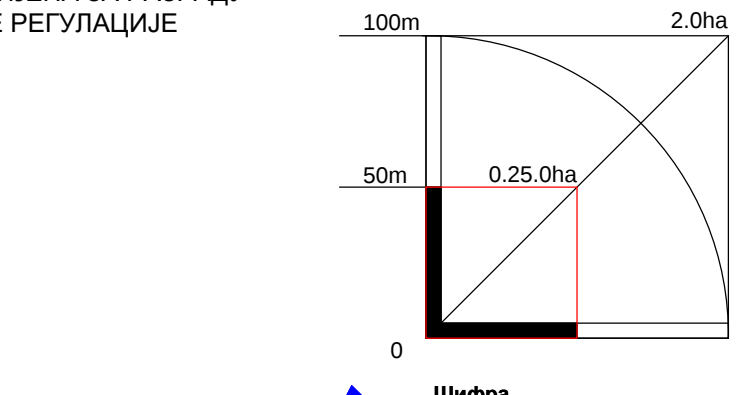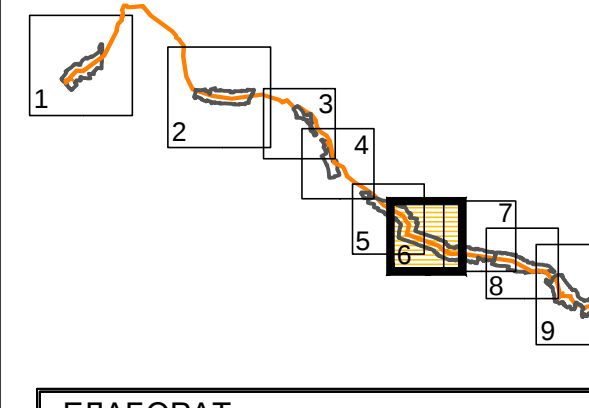

ЕЛАБОРАТ ПЛАН ГЕНЕРАЛНЕ РЕГУЛАЦИЈЕ ПОДРУЧЈА У ОБУХВАТУ ЗАШТИТНОГ ПОЈАСА ИНФРАСТРУКТУРНОГ КОРИДОРА МАГИСТРАЛНОГ ГАСОВОДА НИШ-ДИМИТРОВГРАД	Уредници и издавачи плана: Милош Милошевић, д-р инж. град. Одговорни урбаниста: Мартина Митић, д-р инж. арх.	
	КАРТА УРБАНИСТИЧКА РЕГУЛАЦИЈА СА ГРАЂЕВИНСКИМ ЛИНИЈАМА	Размер: 1:2500 Датум: 13. ПГР - 17 2018. 5.6.