





ГРАД НИШ  
СКУПШТИНА ГРАДА НИША

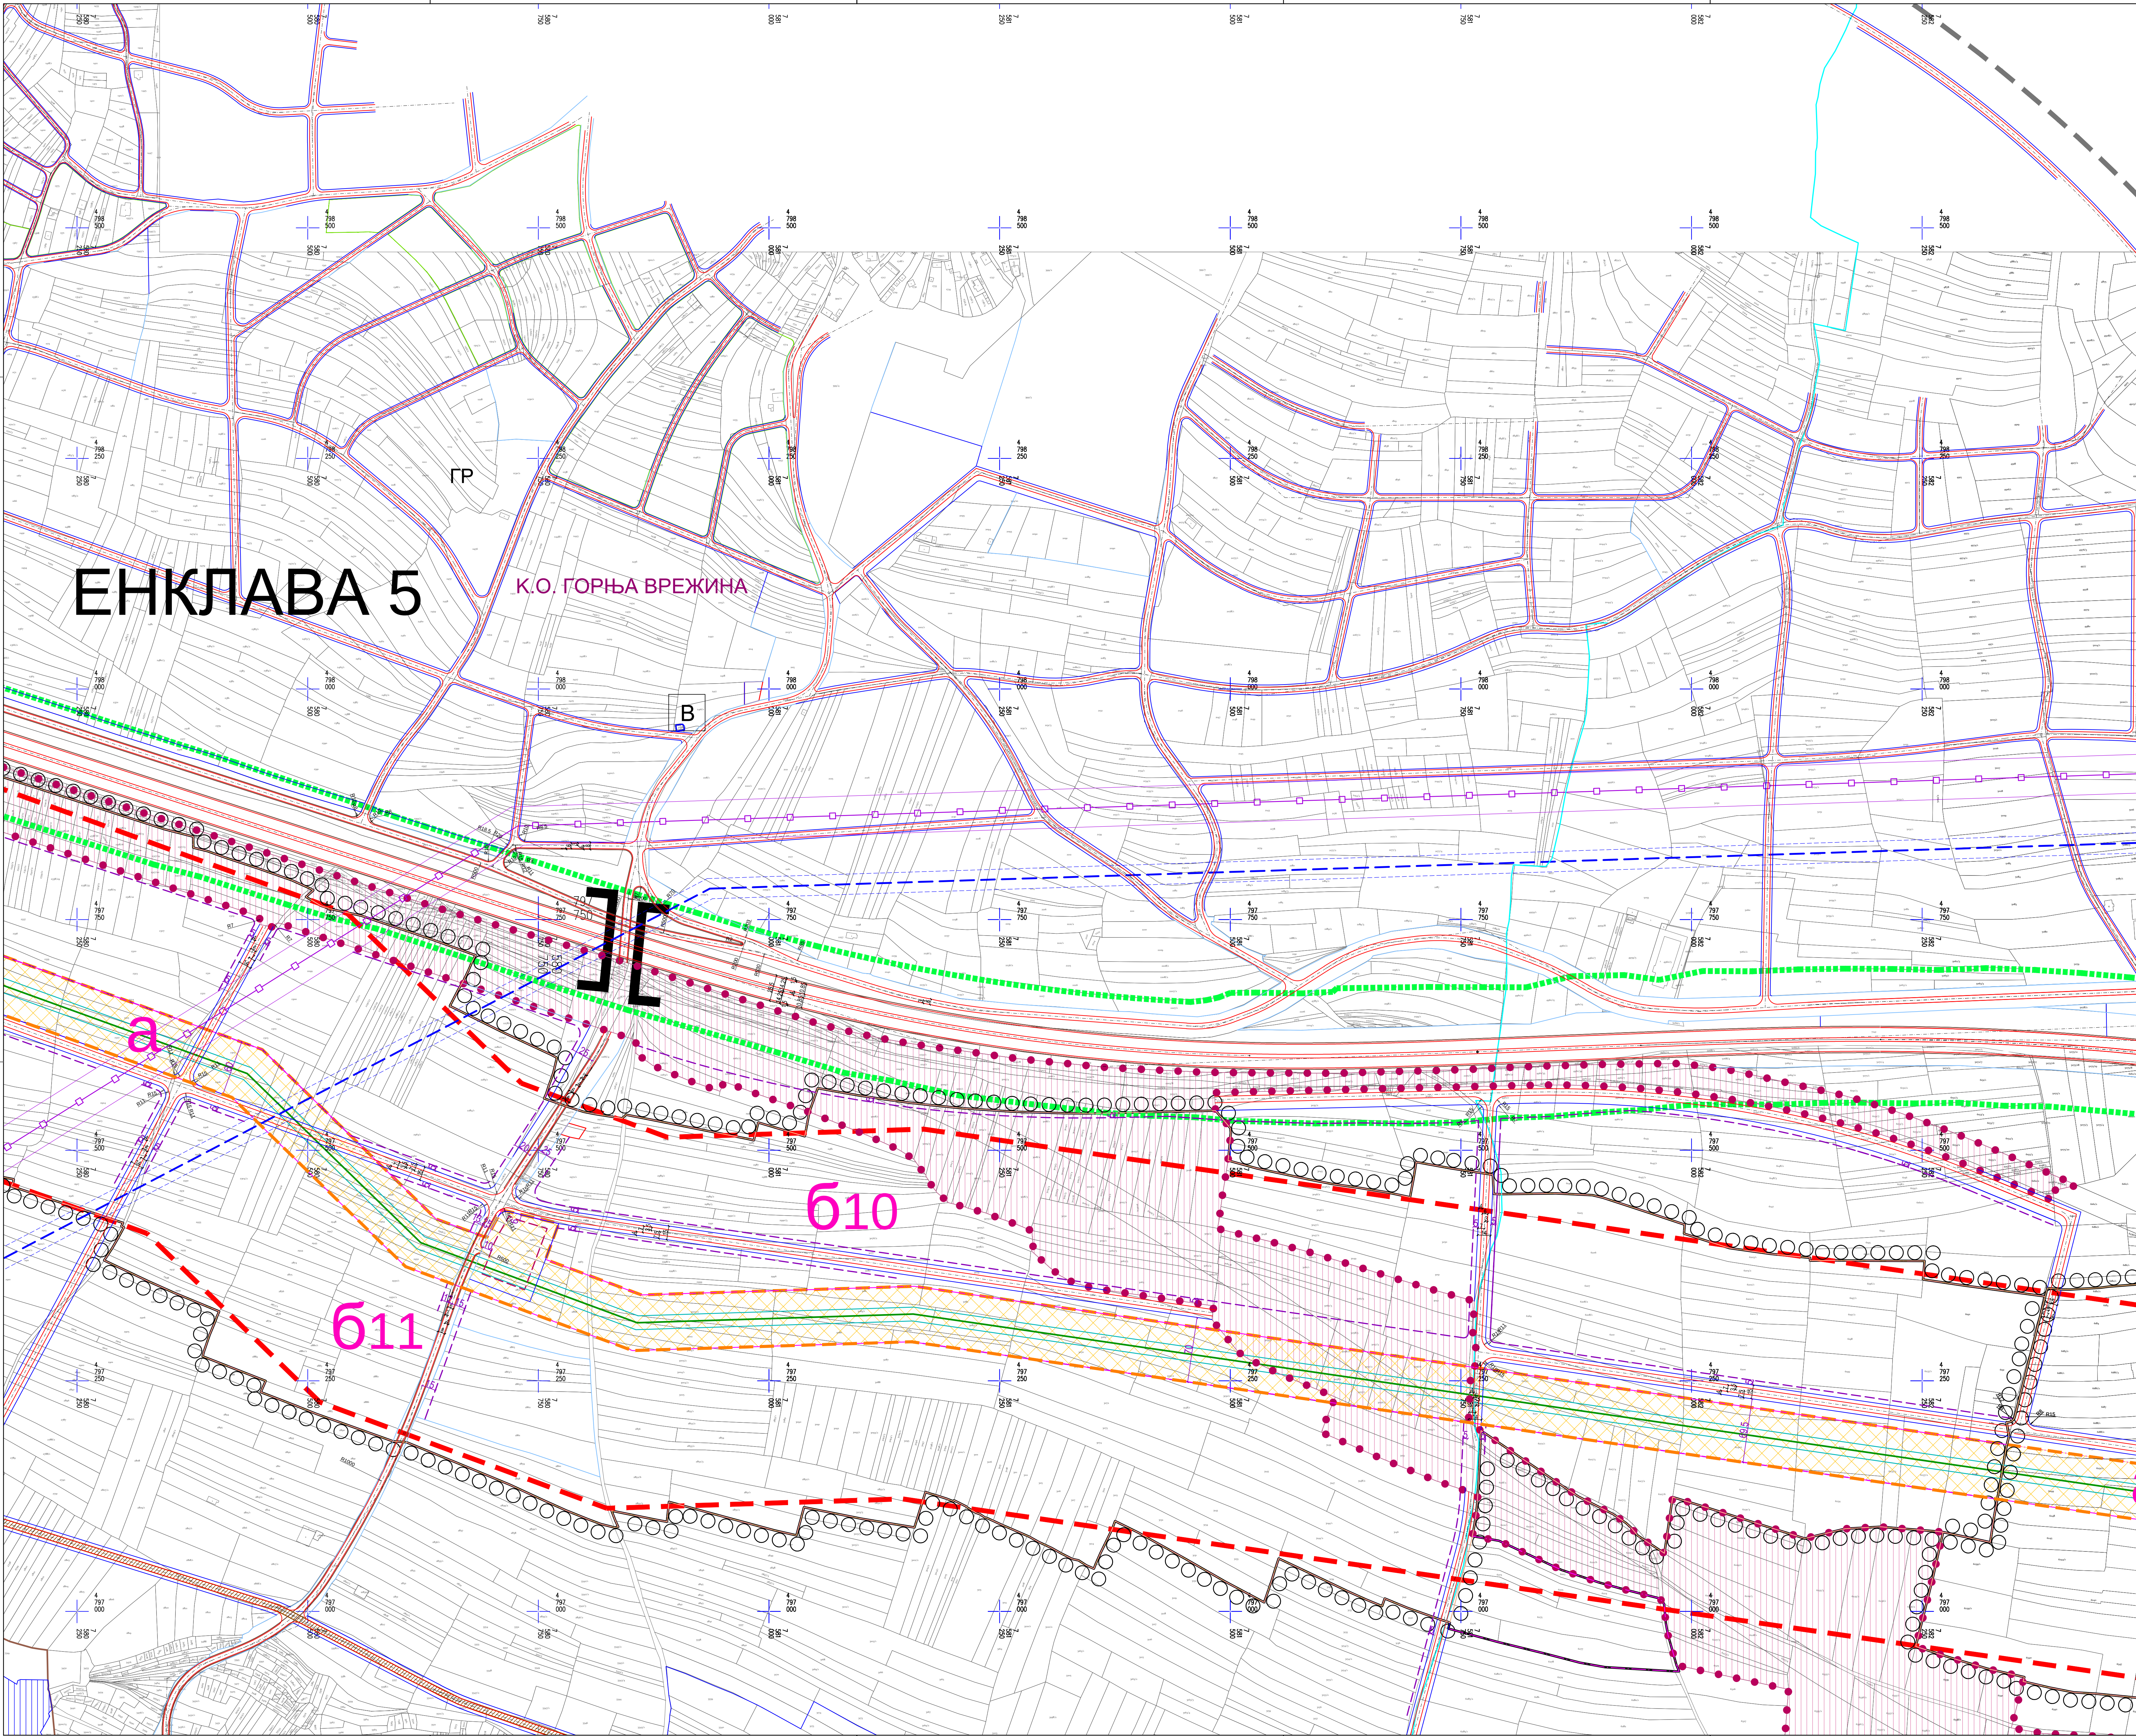

ПЛАН ГЕНЕРАЛНЕ РЕГУЛАЦИЈЕ  
ПОДРУЧЈА У ОБУХВАТУ  
ЗАШТИТНОГ ПОЈАСА  
ИНФРАСТРУКТУРНОГ КОРИДОРА  
МАГИСТРАЛНОГ ГАСОВОДА  
НИШ-ДИМИТРОВГРАД

ЕНКЛАВА5в

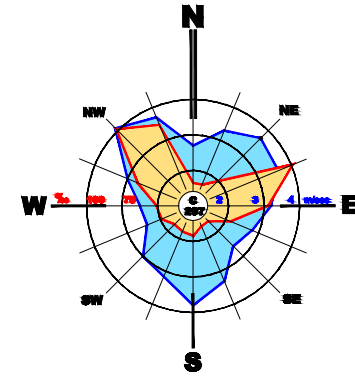


- ЛЕГЕНДА:**
- Граница планског подручја
  - Граница градских општина
  - Граница катастарске општине
  - Граница грађевинског подручја
  - Граница просторних целина
  - Потенцијални коридор обилазнице ДП1а реда БР4
  - Граница ПГР обилазнице пруге на подручју града Ниша
  - Планиране урбанистичке целине

- ВОДОТОКОВИ**
- Појас водног земљишта-регулисан водоток
  - Појас водног земљишта-нерегулисан водоток

- САОБРАЋАЈ**
- Коловоз (защитни појас)
  - Бизиклстичке стазе
  - Зеленило (уз саобраћајницу)
  - Пешачко-копска саобраћајница
  - Зеленило у профилу саобраћајнице
  - Паркинг

- МАГИСТРАЛНА ИНФРАСТРУКТУРА**
- Магистрални гасовод Ниш-Димитровград
  - Појас непосредне заштите магистралног гасовода
  - Појас уже заштите магистралног гасовода
  - Појас шире заштите магистралног гасовода

- УРБАНИСТИЧКА РЕГУЛАЦИЈА**
- Грађевинска линија
  - ГР-ПГ
  - Поклапање грађевинске и регулационе линије

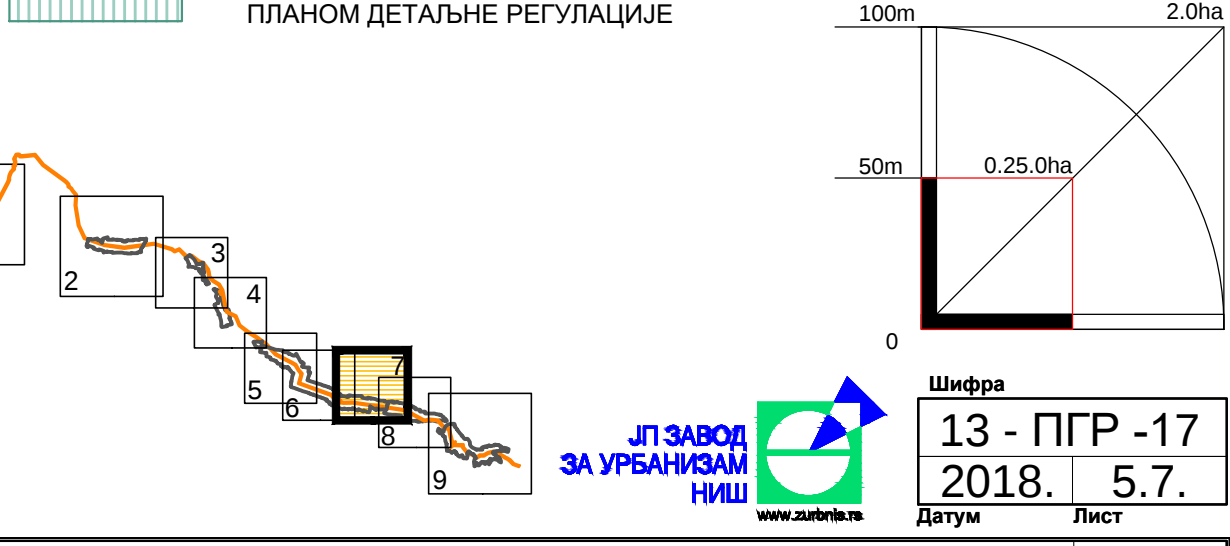

|   |                                                              |
|---|--------------------------------------------------------------|
| ЕЛАБОРАТ   | Руководилац израде плана:<br>Милош Милошевић, дипл.инж.град. |
| ПЛАН ГЕНЕРАЛНЕ РЕГУЛАЦИЈЕ<br>ПОДРУЧЈА У ОБУХВАТУ<br>ЗАШТИТНОГ ПОЈАСА<br>ИНФРАСТРУКТУРНОГ КОРИДОРА<br>МАГИСТРАЛНОГ ГАСОВОДА<br>НИШ-ДИМИТРОВГРАД | Одговорни урбанисте: Маријана Метлић, дипл.инж.град.         |
| КАРТА   | Радни лист                                                   |
| Урбанистичка регулација са<br>грађевинским планом                                                                                              | Датум: 13.05.2018. 5.7.                                      |
| Масштаб: 1:2500   | Датум: 13.05.2018. 5.7.                                      |