





ГРАД НИШ
СКУПШТИНА ГРАДА НИША

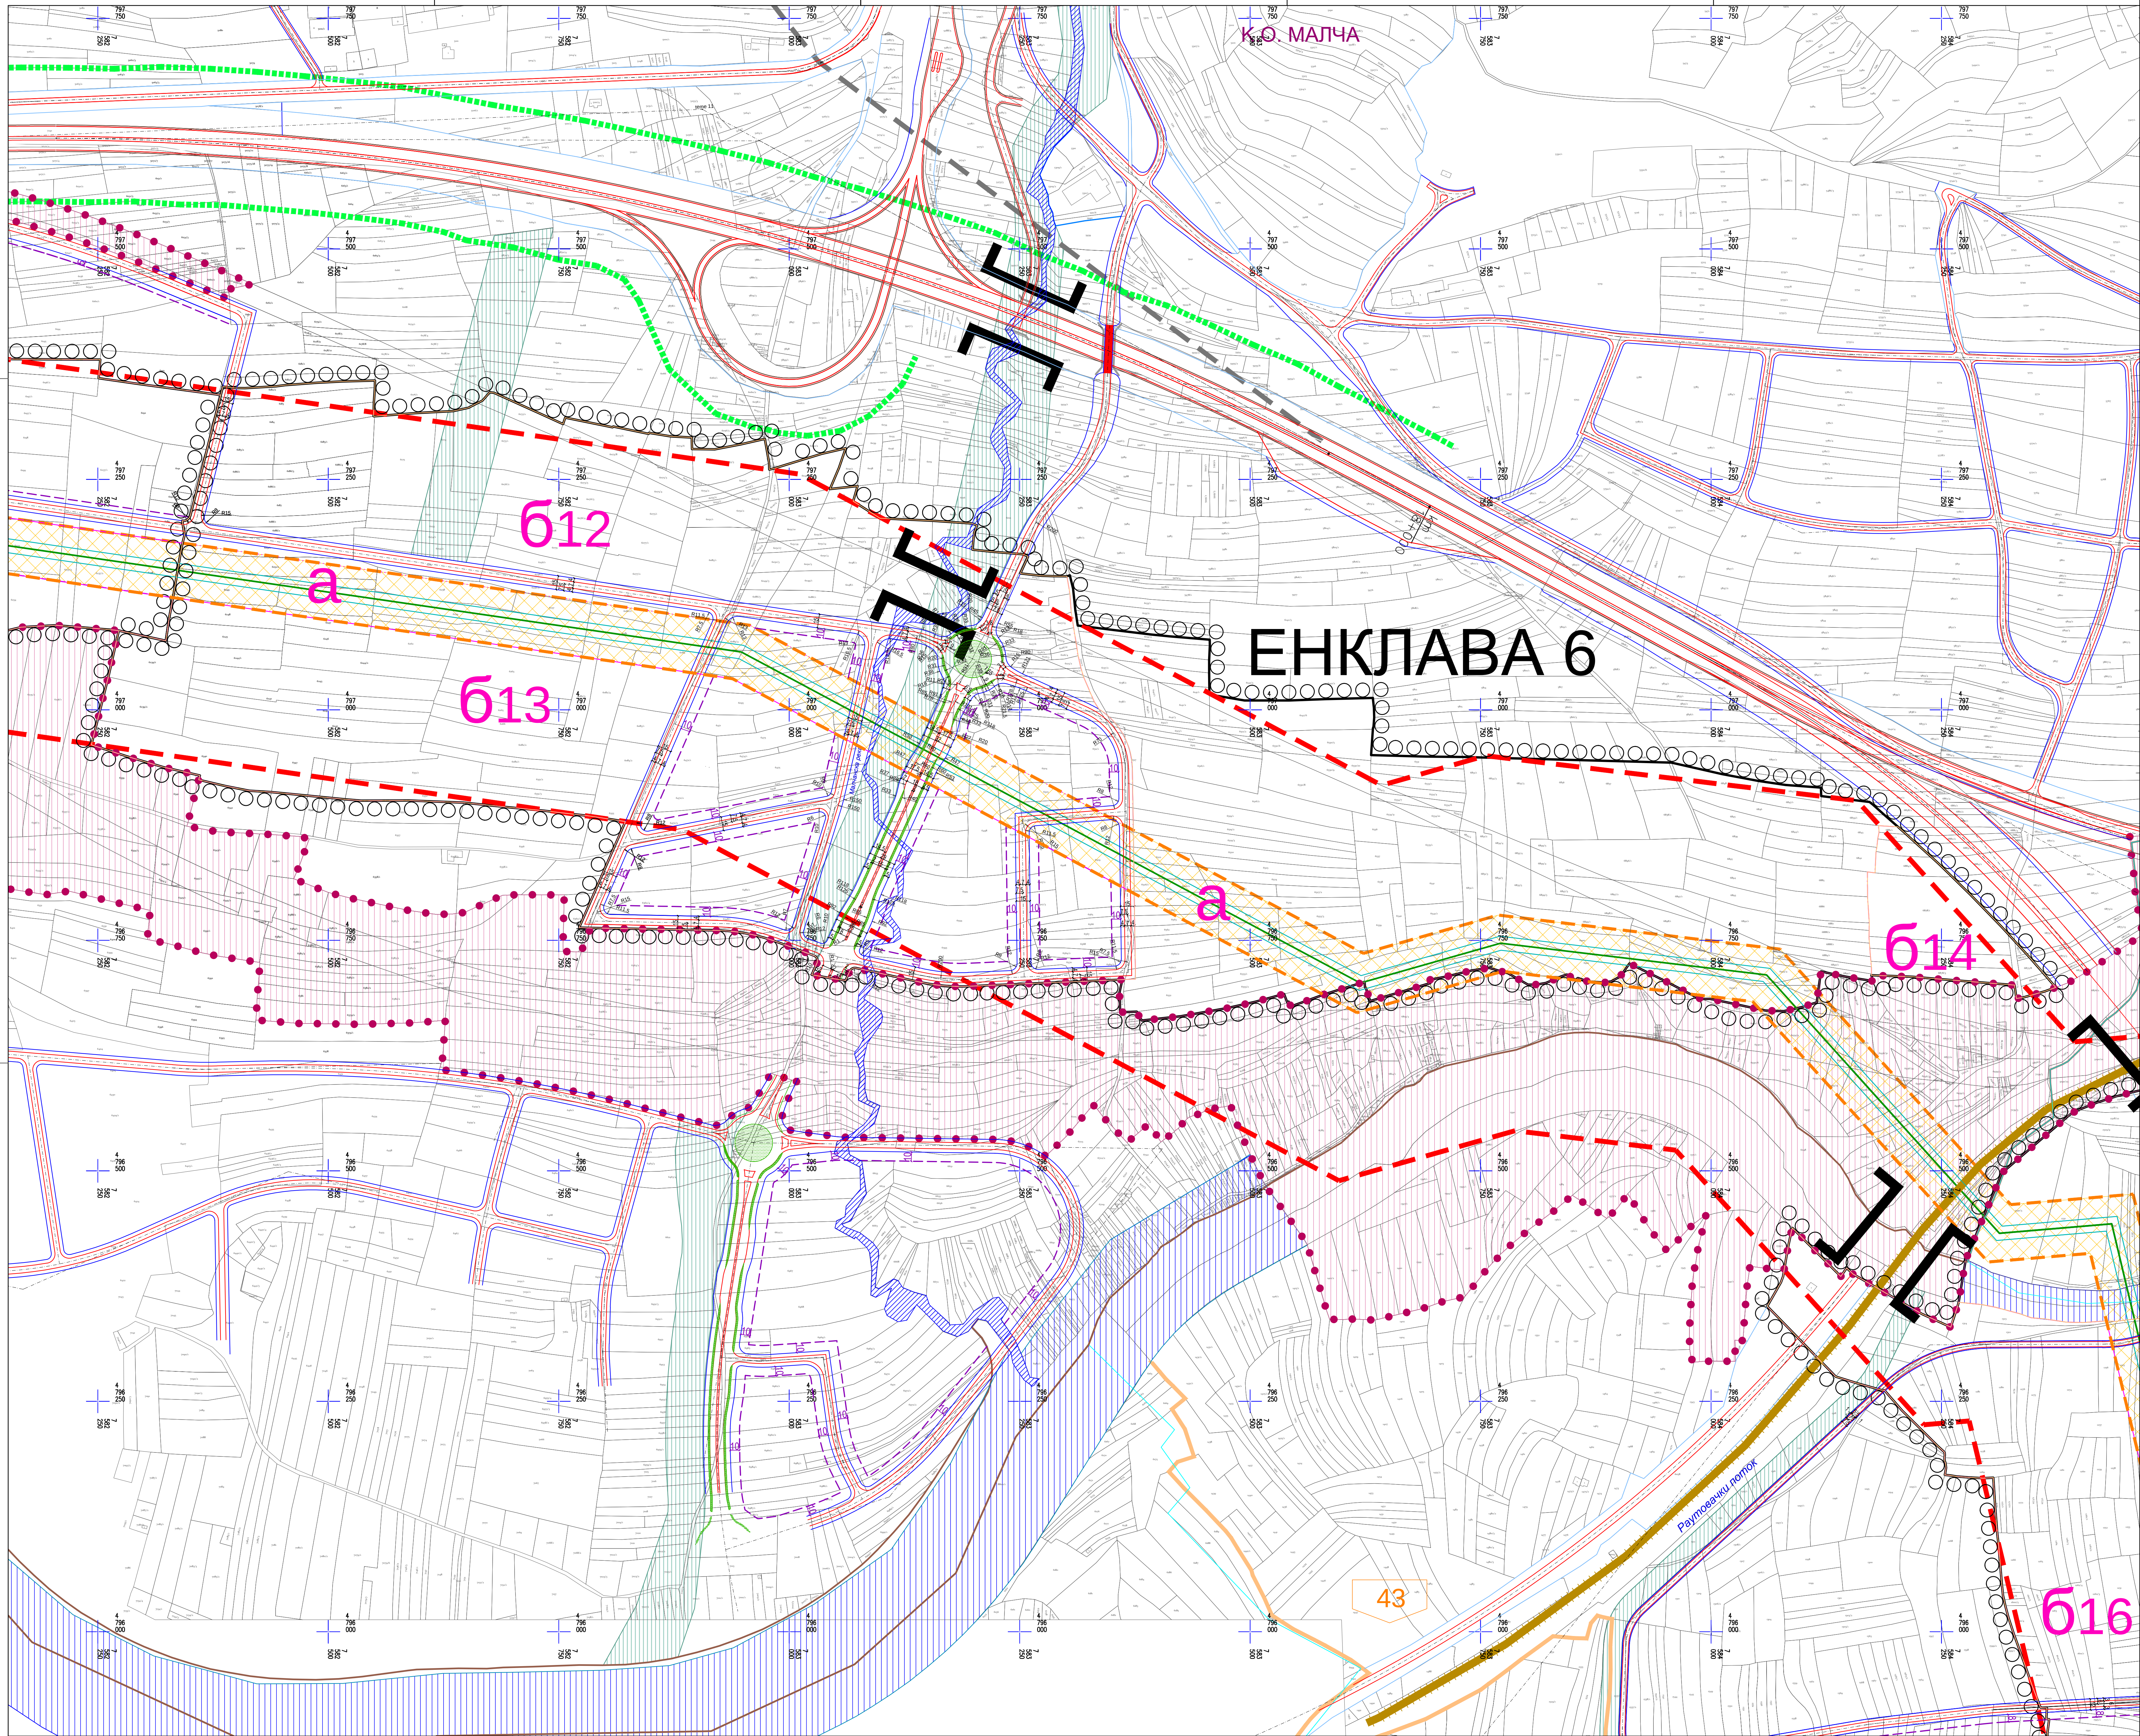

ПЛАН ГЕНЕРАЛНЕ РЕГУЛАЦИЈЕ
ПОДРУЧЈА У ОБУХВАТУ
ЗАШТИТНОГ ПОЈАСА
ИНФРАСТРУКТУРНОГ КОРИДОРА
МАГИСТРАЛНОГ ГАСОВОДА
НИШ-ДИМИТРОВГРАД

ЕНКЛАВА 6

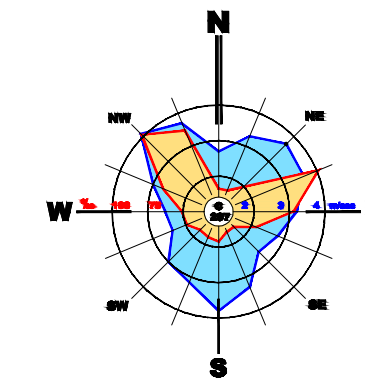

- ЛЕГЕНДА:**
- ГРАНИЦА ПЛАНСКОГ ПОДРУЧЈА
 - ГРАНИЦА ГРАДСКИХ ОПШТИНА
 - ГРАНИЦА КАТАСТАРСКЕ ОПШТИНЕ
 - ГРАНИЦА ГРАЂЕВИНСКОГ ПОДРУЧЈА
 - ГРАНИЦА ПРОСТОРНИХ ЦЕЛИНА
 - ПОТЕНЦИЈАЛНИ КОРИДОР ОБИЛАЗНИЦЕ ДЛ/А РЕДА БР. 4
 - ГРАНИЦА ПУТ ОБИЛАЗНИЦЕ НА ПОДРУЧЈУ ГРАДА НИША
 - ПЛАНИРАНЕ УРБАНИСТИЧКЕ ЦЕЛИНЕ а, б

- ВОДОТОКОВИ**
- ПОЈАС ВОДНОГ ЗЕМЉИШТА-РЕГУЛИСАН ВОДОТОК
 - ПОЈАС ВОДНОГ ЗЕМЉИШТА-НЕРЕГУЛИСАН ВОДОТОК

- САОБРАЋАЈ**
- КОЛОВОЗ
 - ПРОТОАР (ЗАШТИТНИ ПОЈАС)
 - ВИЦИЛИСТИЧКЕ СТАЗЕ
 - ЗЕЛЕНИЛО (УЗ САОБРАЋАЈНИЦУ)
 - ПЕШАЧКО-КОЛСКИ САОБРАЋАЈНИЦА
 - ЗЕЛЕНИЛО У ПРОВИЛУ САОБРАЋАЈНИЦЕ
 - ПАРКИНГ

- МАГИСТРАЛНА ИНФРАСТРУКТУРА**
- МАГИСТРАЛНИ ГАСОВОД НИШ-ДИМИТРОВГРАД
 - ПОЈАС НЕПОСРЕДНЕ ЗАШТИТЕ МАГИСТРАЛНОГ ГАСОВОДА
 - ПОЈАС УЖЕ ЗАШТИТЕ МАГИСТРАЛНОГ ГАСОВОДА
 - ПОЈАС ШИРЕ ЗАШТИТЕ МАГИСТРАЛНОГ ГАСОВОДА

- УРБАНИСТИЧКА РЕГУЛАЦИЈА**
- ГРАЂЕВИНСКА ПЛИНИЈА
 - ГРАЂЕВИНСКА ПЛИНИЈА ПОСЛАПАЊЕ ГРАЂЕВИНСКЕ И РЕГУЛАЦИОНЕ ЛИНИЈЕ
 - ПОДРУЧЈА ПРЕДВИЂЕНА ЗА РАЗРАДУ ПЛАНОМ ДЕТАЉНЕ РЕГУЛАЦИЈЕ



ЕЛАБОРАТ	Уредили/издали/пописали
ПЛАН ГЕНЕРАЛНЕ РЕГУЛАЦИЈЕ	Милан Милошевић, дип.инж.арх.
ПОДРУЧЈА У ОБУХВАТУ	
ЗАШТИТНОГ ПОЈАСА	
ИНФРАСТРУКТУРНОГ КОРИДОРА	
МАГИСТРАЛНОГ ГАСОВОДА	
НИШ-ДИМИТРОВГРАД	
КАРТА	Дизайнер:
УРБАНИСТИЧКА РЕГУЛАЦИЈА СА	М. Милошевић, дип.инж.арх.
ГРАЂЕВИНСКОМ ПЛИНИЈАМА	
1:2500	