ГРАД НИШ
ГРАДСКА ОПШТИНА ПАЛИЛУЛА

ПЛАН ГЕНЕРАЛНЕ РЕГУЛАЦИЈЕ ПОДРУЧЈА ГРАДСКЕ ОПШТИНЕ
ПАЛИЛУЛА - ЧЕТВРТА ФАЗА ЗАПАД -

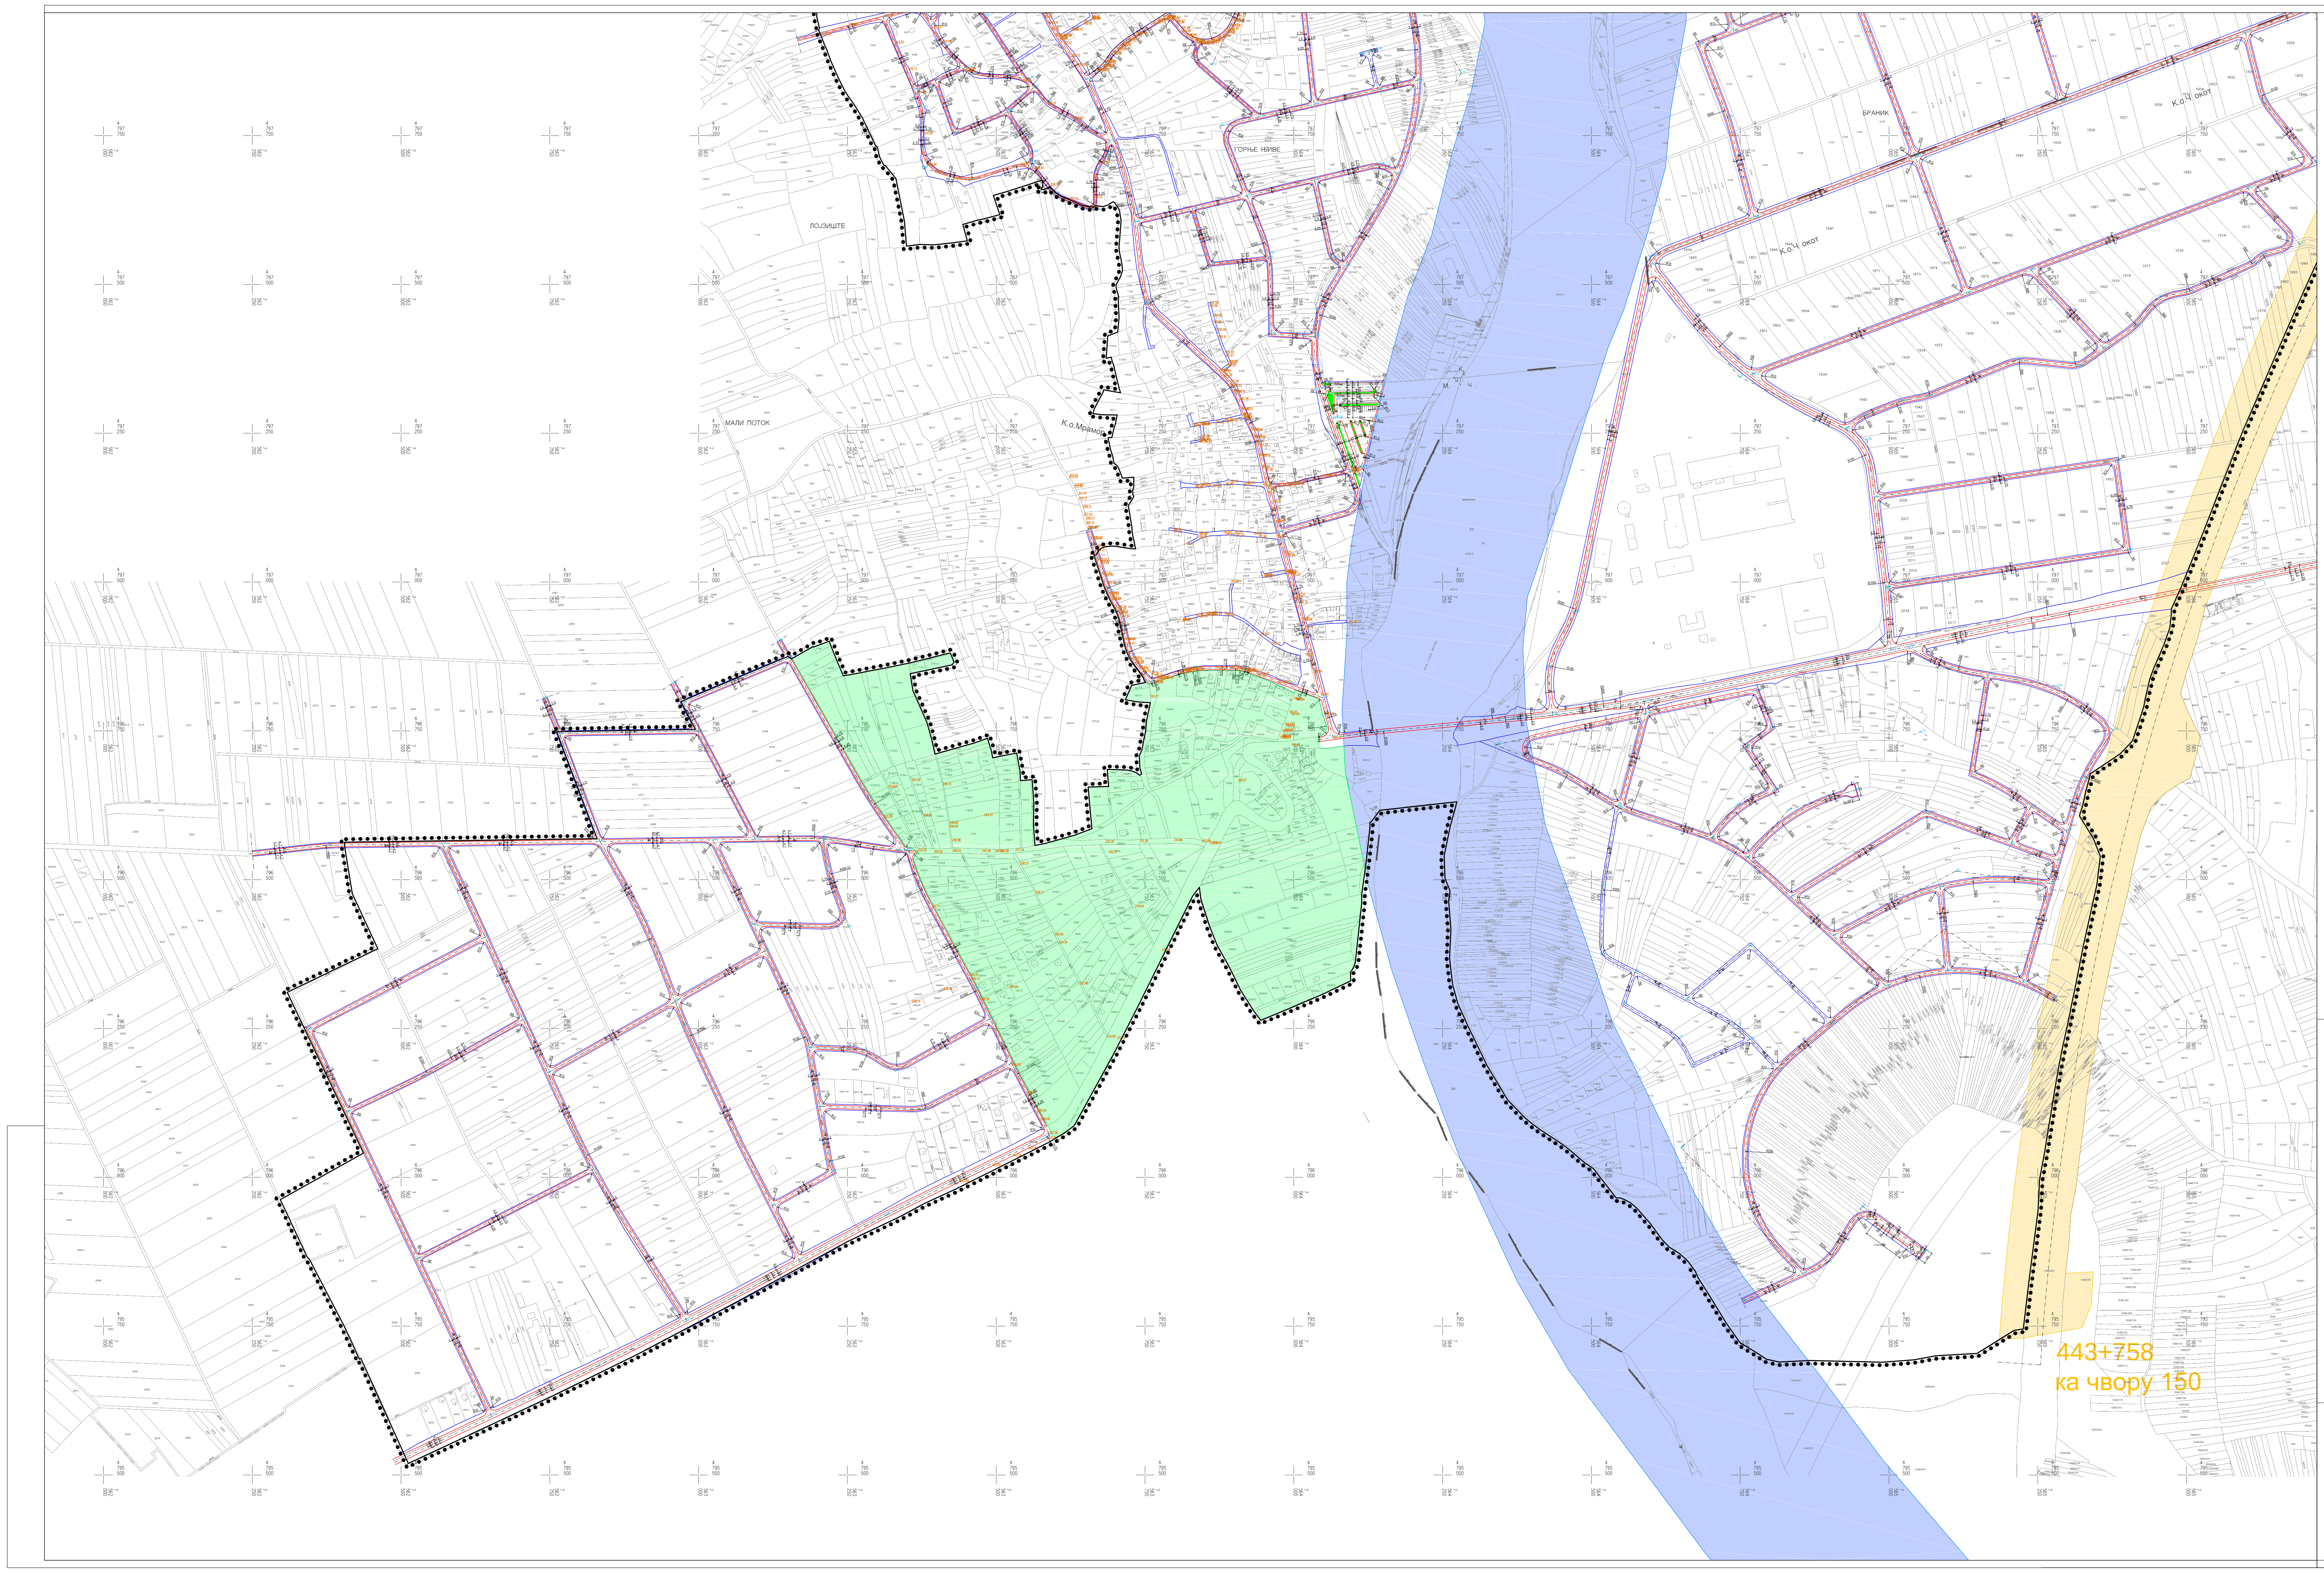

●●●●● ГРАНИЦА ПЛАНА
САОБРАЋАЈНИЦЕ И САОБРАЋАЈНЕ ПОВРШИНЕ

САОБРАЋАЈ

РЕГУЛАЦИОНА ЛИНИЈА
КОЛОВОЗ
ОСОВИНА САОБРАЋАЈНИЦЕ

🟩 ПЛАНИРАНА ПОВРШИНА ЗА ДАЉУ РАЗРАДУ КРОЗ ПДР-ПОСТОЈЕЋЕ КЛИЗИШТЕ
🟨 ЗАШТИТНИ ПОЈАС АУТО ПУТА
🟦 ЗАШТИТНИ ПОЈАС ПЛОВНОГ ПУТА
🟩 ЗЕЛЕНИЛО У ПРОФИЛУ САОБРАЋАЈНИЦЕ

180.13 КОТА ТЕРЕНА = КОТА НИВЕЛЕТЕ
454 КООРДИНАТЕ ОСОВИНСКИХ ТАЧАКА

ЈП ЗАВОД ЗА УРБАНИЗАМ НИШ

23 - ПГР - 15	
2018	П2.1/1
Датум	Лист

ЕЛАБОРАТ
ПЛАН ГЕНЕРАЛНЕ РЕГУЛАЦИЈЕ
ПОДРУЧЈА ГРАДСКЕ ОПШТИНЕ
ПАЛИЛУЛА - ЧЕТВРТА ФАЗА ЗАПАД -

Руководилац израде плана:
Мирјана ИВАНОВИЋ, дипл.инж.арх.

Одговорни урбаниста:
Владимир БОГДАНОВИЋ, дипл.инж.грађ.

ПРИЛОГ

САОБРАЋАЈНО РЕШЕЊЕ СА РЕГУЛАЦИОНИМ, НИВЕЛАЦИОНИМ И АНАЛИТИЧКО - ГЕОДЕТСКИМ ЕЛЕМЕНТИМА

Размера
1:2500

Директор:
мр МиРољуб Станковић , дипл.инж.арх.