



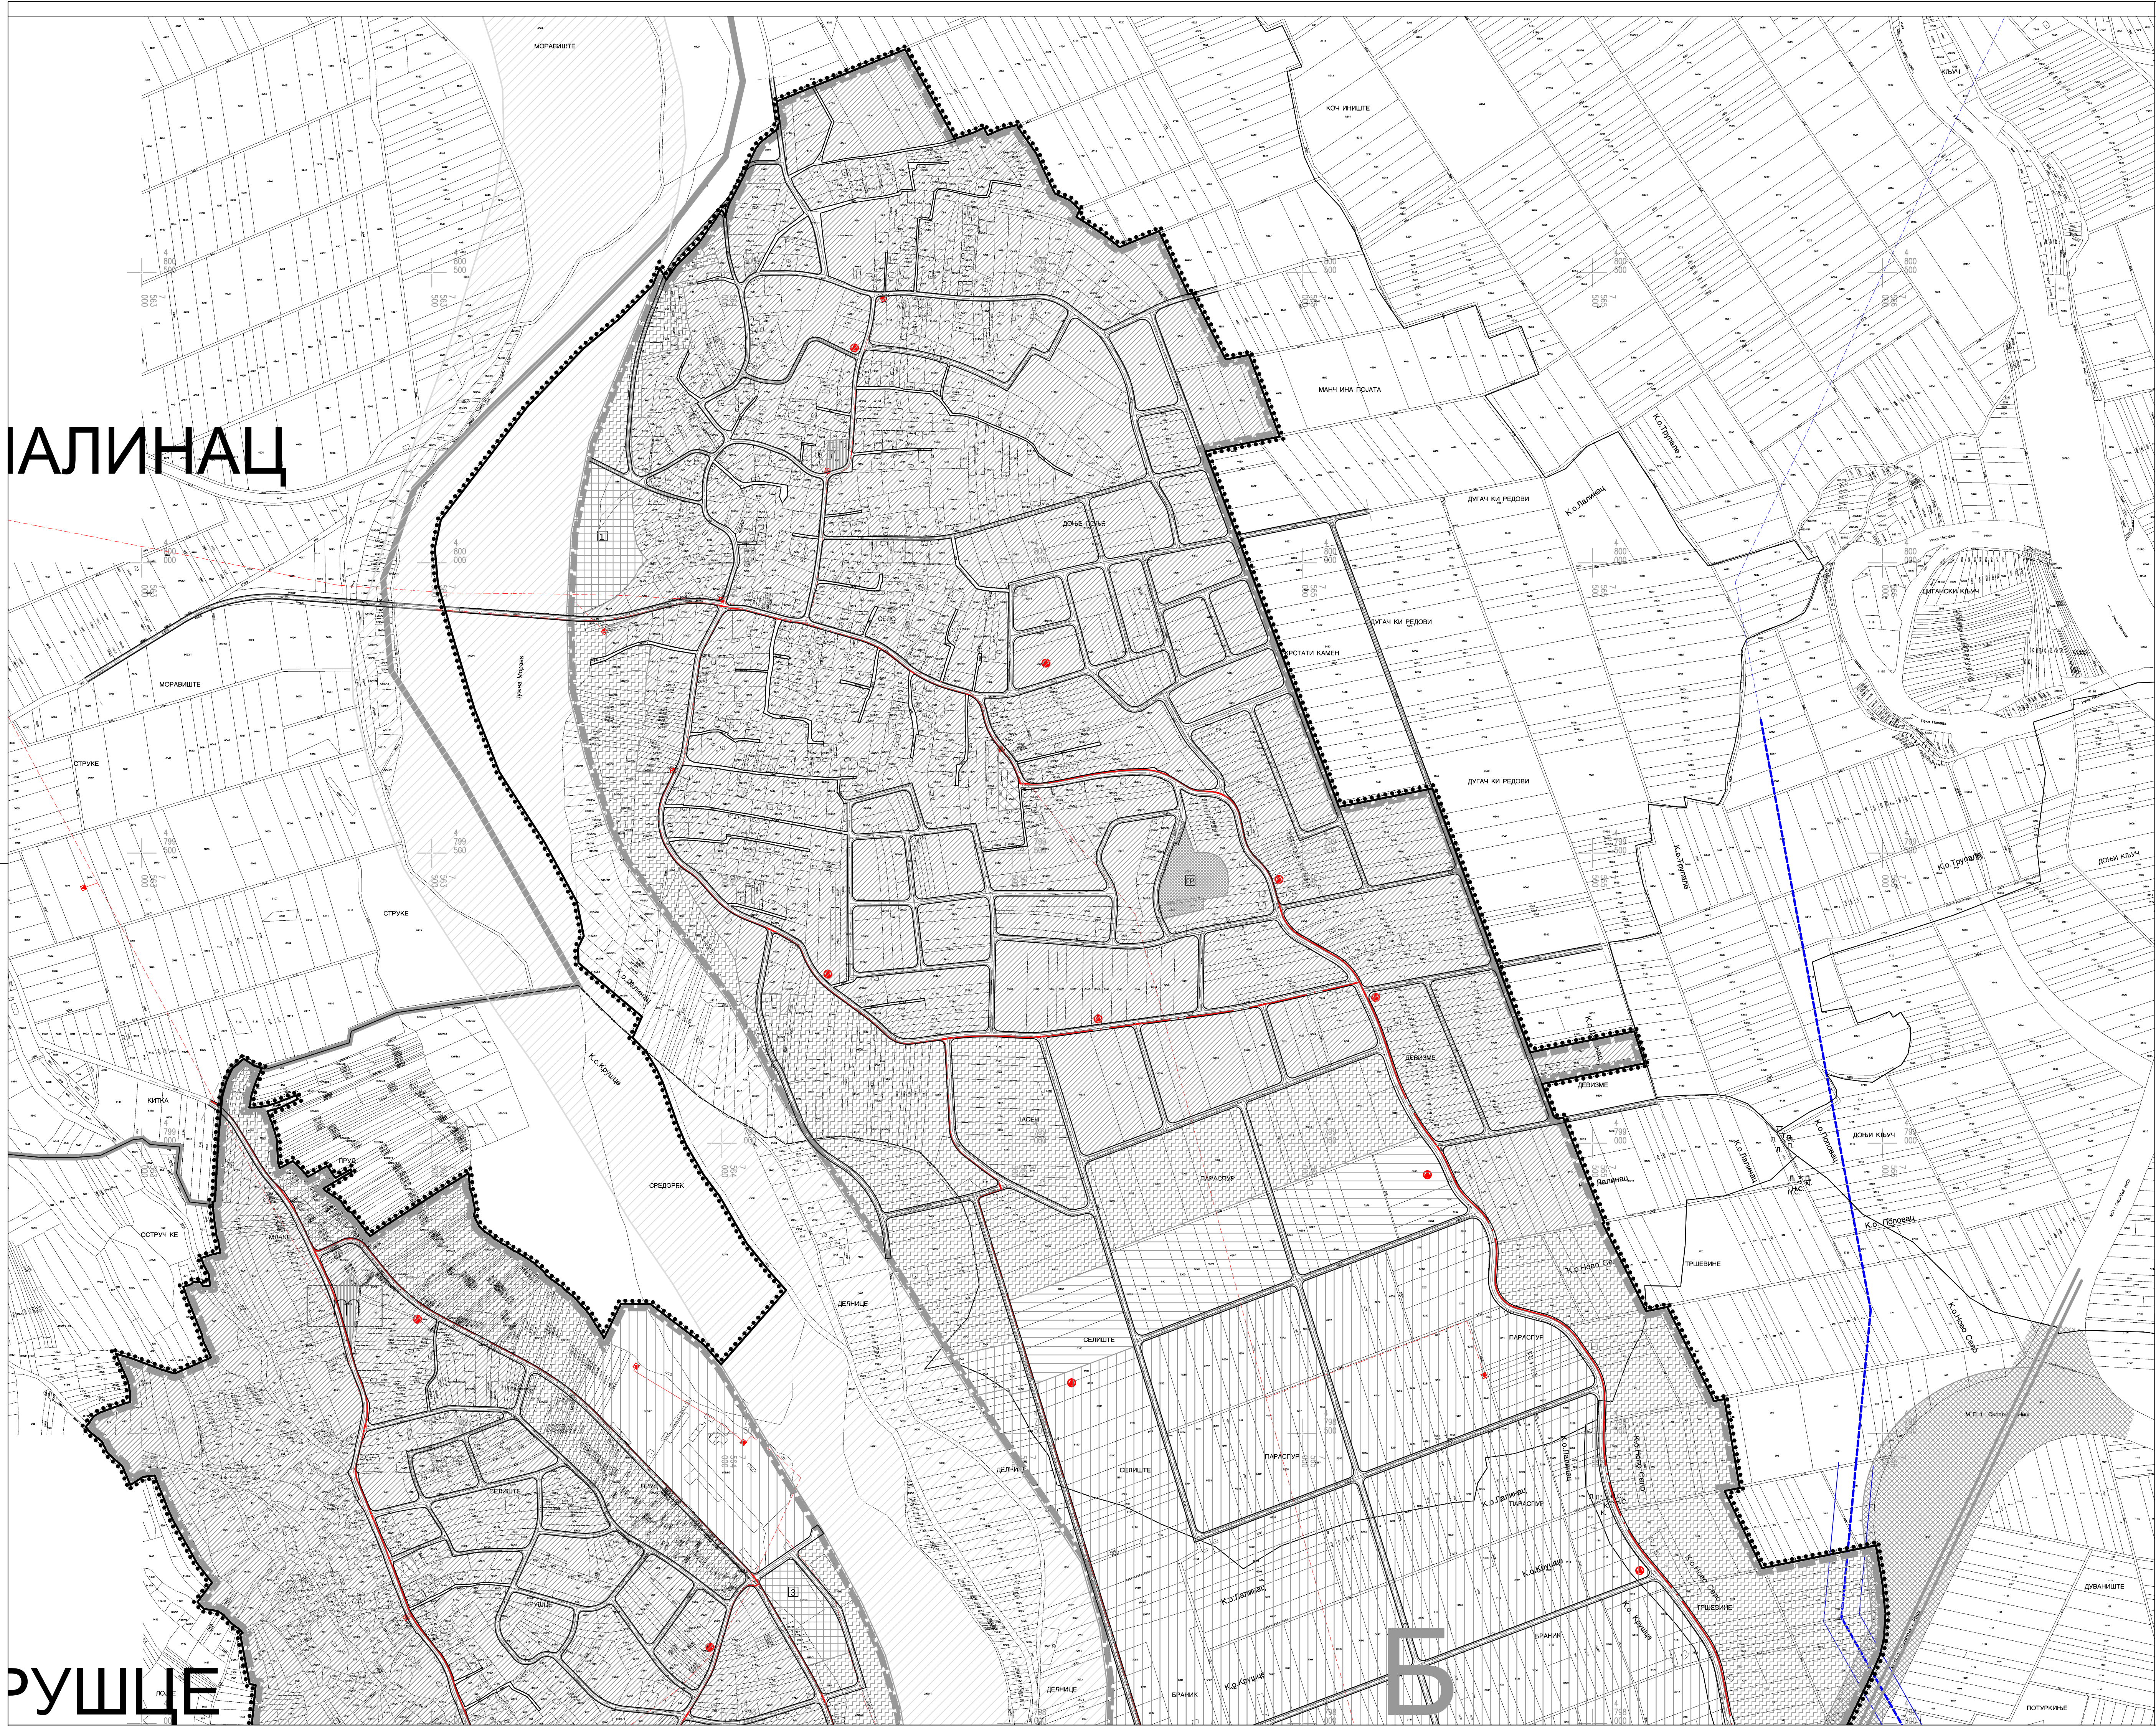

ГРАД НИШ
ГРАДСКА ОПШТИНА ПАЛИЛУЛА



ПЛАН ГЕНЕРАЛНЕ РЕГУЛАЦИЈЕ
ПОДРУЧЈА ГРАДСКЕ ОПШТИНЕ
ПАЛИЛУЛА - ЧЕТВРТА ФАЗА ЗАПАД -

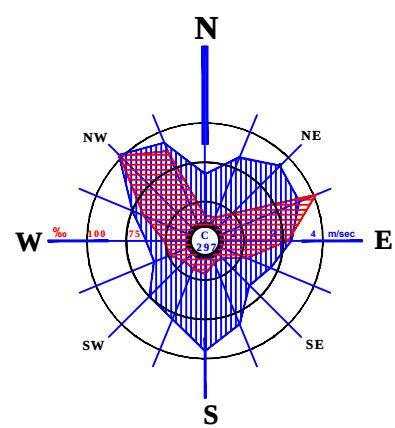

ЛЕГЕНДА

- ГРАНИЦА ПОЛИМА
- ГРАНИЦА КАТАСТАРСКЕ ОПШТИНЕ
- ГРАНИЦА ГРУПНИХ ПЛАНОВА 2010-2020
- ГРАНИЦА ГРАЂЕВИНСКОГ ЗЕМЉИШТА
- ГРАНИЦА ЦЕЛЕНИЈЕ
- НАЗИВИ ЦЕЛЕНИЈА

А-Б

САОБРАЋАЈ

- АУТО ПУТ А1
- ОСНОВНА САОБРАЋАЈНИЦА
- РЕГУЛАЦИЈА
- КОЛОДВОР

ВОДОТОКОВИ

- РЕГУЛАЦИЈА ВОДОТОКА

НАМЕНА ПОВРШИНА

- ГРАЂЕВИНСКО ПОДРЧИШЕ
- ОБРАЗОВАЊЕ
- Општина образоване
- ОПОРТ И ФИЗИЧКА КУЛТУРА
- Општина - рекреативни центар
- Општина терен
- УПРАВА И ДРУГА ВИДИ ОБЈЕКТИ
- Месна канализација
- ЗЕЛЕНЕ И СЛОЖЕНЕ ПОВРШИНЕ
- Заштитна зона
- СТАНОВАЊЕ
- Становање умерених услова у природном насељу
- ПОСЛОВНЕ И РАДНЕ ЗОНЕ
- Индустрија и радна зона
- Пословно-трговински комплекс
- Пословно-промишлено-трговински комплекс
- УГОСТИТЕЉСТВО И ТУРИЗМ
- ПЛАНИРАНА ПОВРШИНА ЗА ДАЉУ РАЗРАДУ КРОЗ ПДР
- ПОСТОЈЕЋЕ ПРИЛИЧЕ
- ЗАШТИТНА ЗОНА ПОСТОЈЕЋЕГ ДАЛЕКОВОДА
- ДВ 110 кВ ПОСТОЈЕЋИ
- ДВ 35 кВ ПОСТОЈЕЋИ
- НВ 35 кВ ПОСТОЈЕЋИ
- ДВ 10 кВ ПОСТОЈЕЋИ
- НВ 10 кВ ПОСТОЈЕЋИ
- ТС 330 кВ ПОСТОЈЕЋИ
- ТС 100 кВ ПОСТАВЉЕНИ
- ТС 35/10 кВ ПОСТАВЉЕНИ
- ЗАШТИТНА ЗОНА ДВ ПОСТОЈЕЋИ

ЈП ЗАВОД
ЗА УРБАНИЗАМ
НИШ

23 - ПГР - 15
2018 П4.1/1
Датум Лист

ЕЛАБОРАТ
ПЛАН ГЕНЕРАЛНЕ РЕГУЛАЦИЈЕ
ПОДРУЧЈА ГРАДСКЕ ОПШТИНЕ
ПАЛИЛУЛА - ЧЕТВРТА ФАЗА ЗАПАД -

Руководилац израде плана:

Меријана ИВАНОВИЋ, дипл. инж. арх.

Одговорни урбаниста:

Ивица ДИМИТРИЈЕВИЋ, дипл. инж. арх.

ПРИЛОГ
ПЛАНИРАНА ГЕНЕРАЛНА РЕШЕЊА ЗА
ТРАСЕ, КОРИДОРЕ И КАПАЦИТЕТЕ ЗА
ЕЛЕКТРОСКОМ, КОМУНИКАЦИЈУ И
ДРУГУ ИНФРАСТРУКТУРУ
ЕЛЕКТРОЕНЕРГЕТИКА

Размера

1:5000

Директор:

вр. Миролуб СТАНОВИЋ, дипл. инж. арх.