



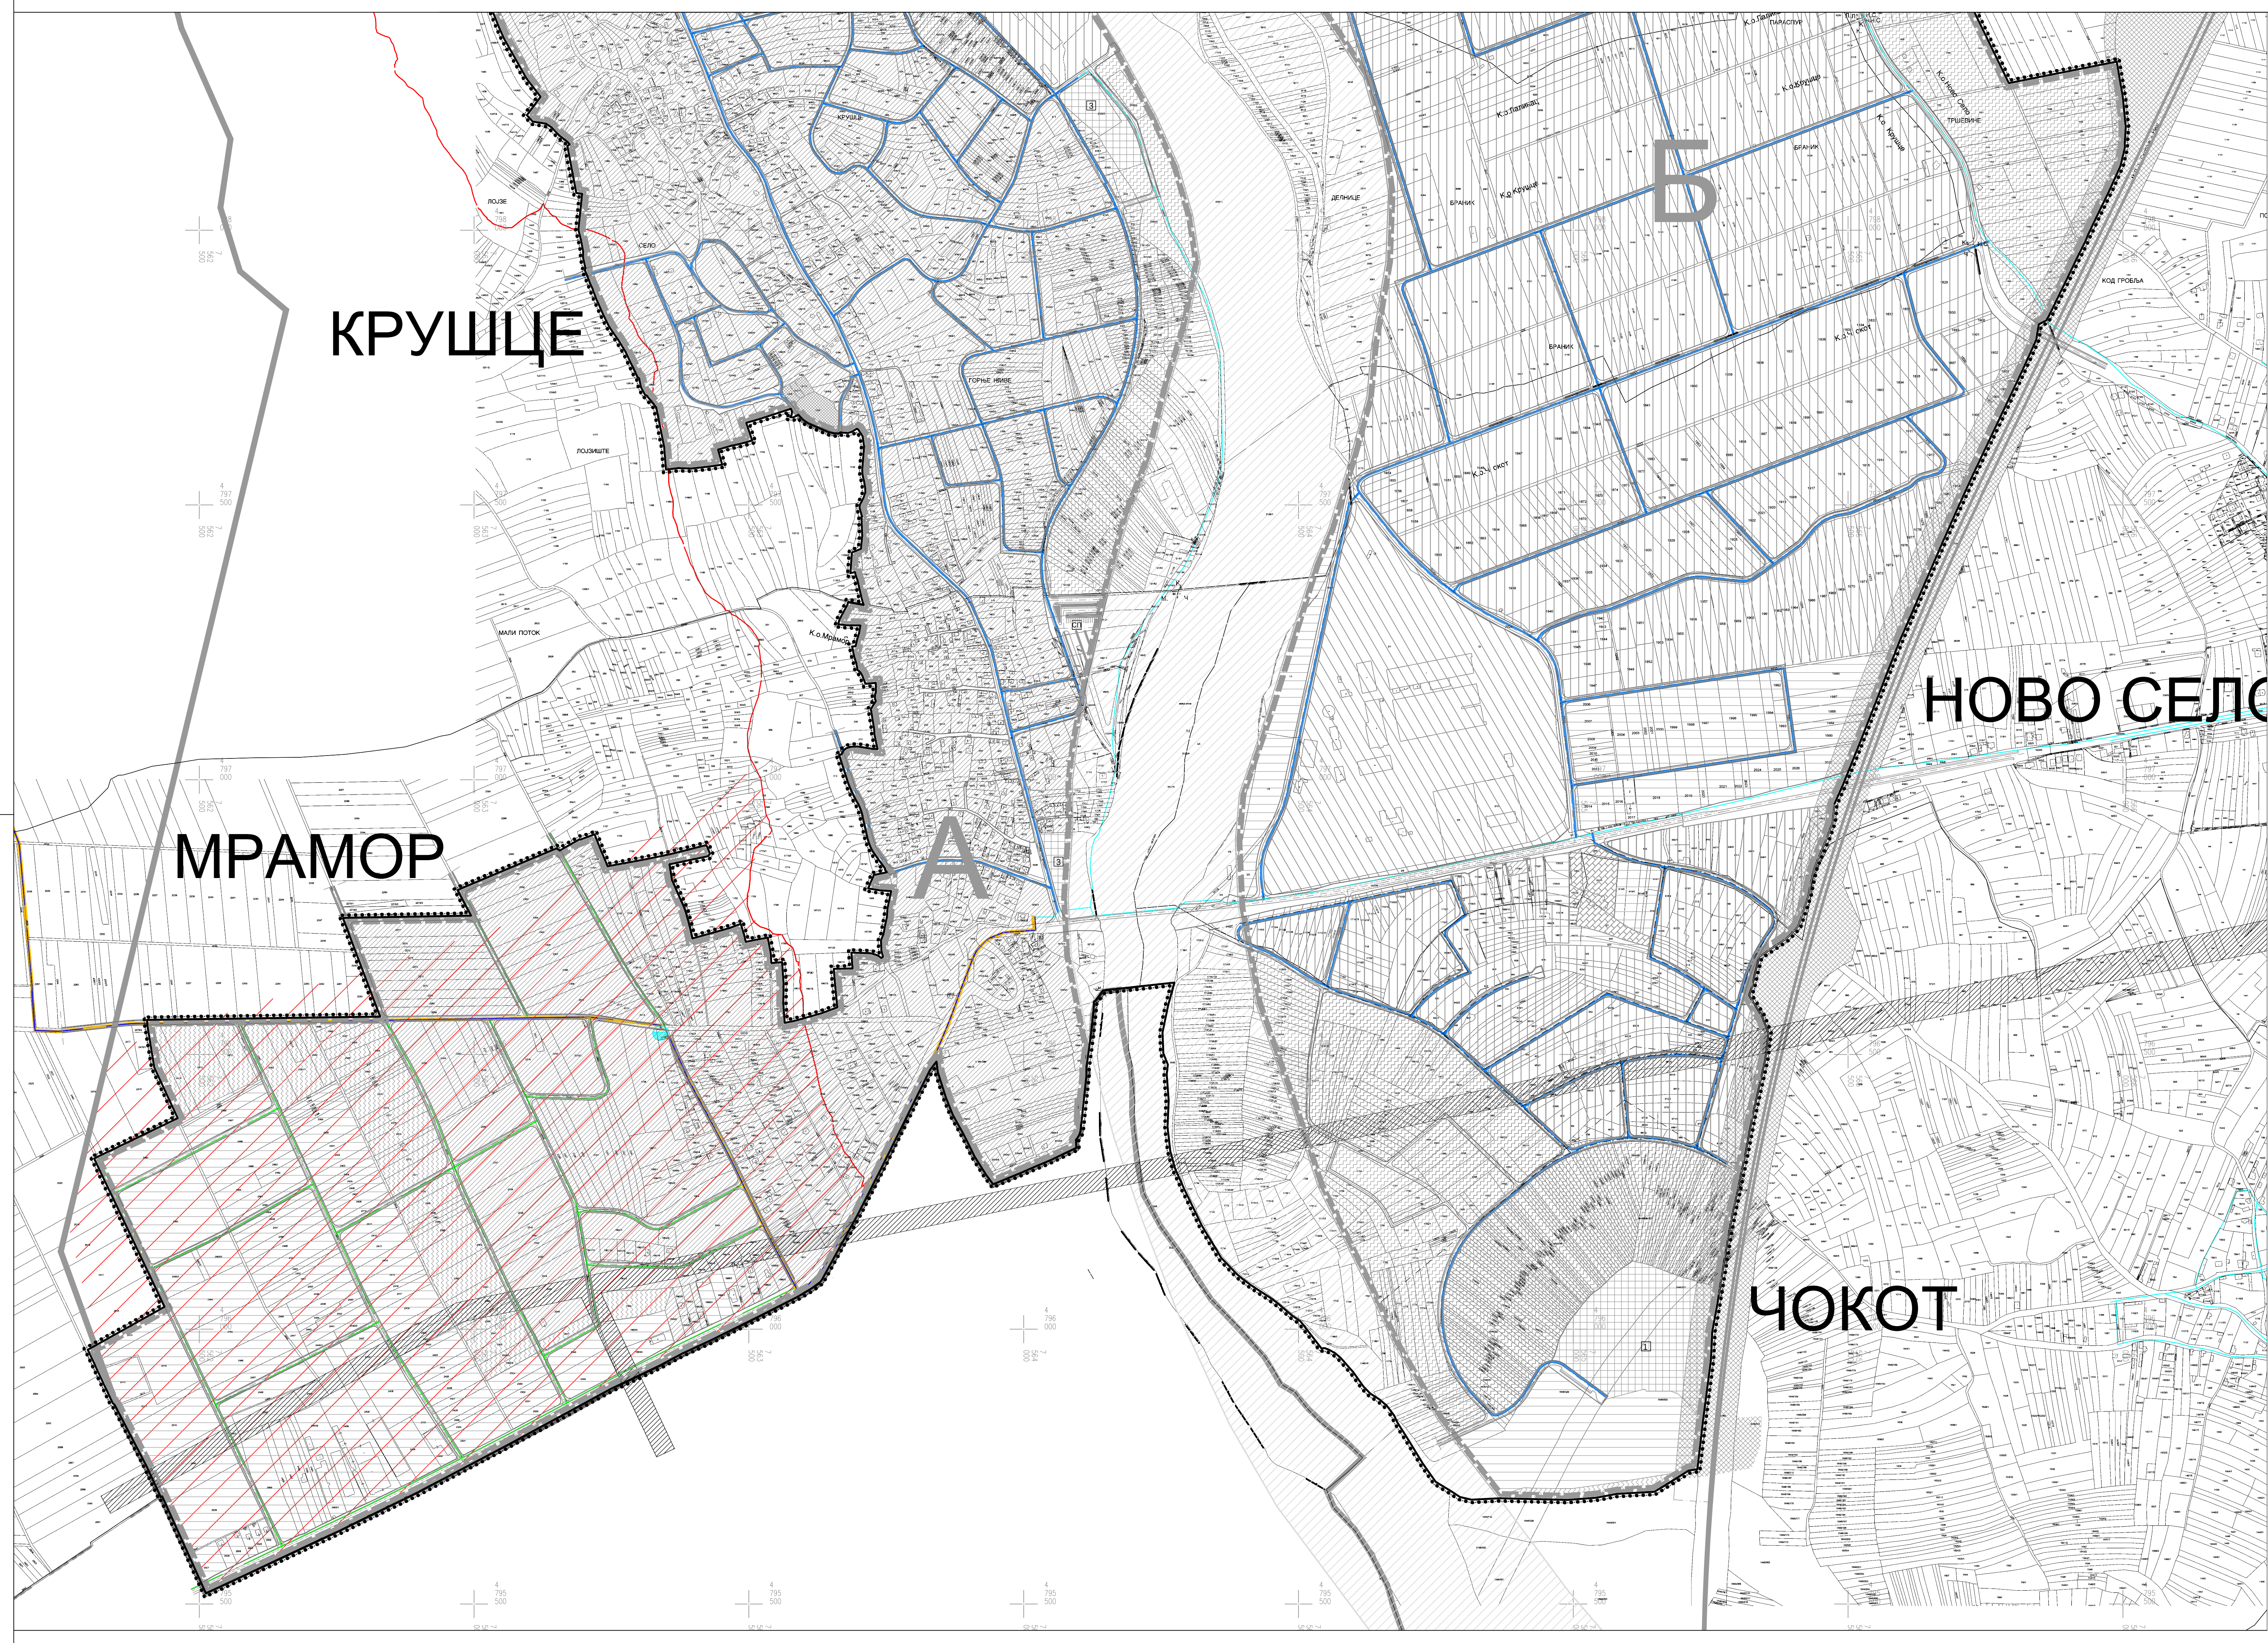

ГРАД НИШ
ГРАДСКА ОПШТИНА ПАЛИЛУЛА



ПЛАН ГЕНЕРАЛНЕ РЕГУЛАЦИЈЕ
ПОДРУЧЈА ГРАДСКЕ ОПШТИНЕ
ПАЛИЛУЛА - ЧЕТВРТА ФАЗА ЗАПАД -

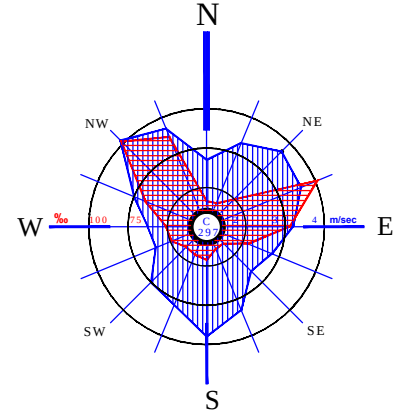

- ЛЕГЕНДА**
- ГРАНИЦА ПЛАНА
 - ГРАНИЦА КАТАСТАРСКЕ ОПШТИНЕ
 - ГРАНИЦА ПУТА НИШ 2010-2025
 - ГРАНИЦА ГРАЂЕВИНСКОГ ЗЕМЉИШТА
 - ГРАНИЦА ЦЕЛЈИНЕ
- А-Б**
- САОБРАЋАЈ**
- АУТО ПУТ А1
 - ОСОВИНА САОБРАЋАЈНИЦЕ
 - РЕГУЛАЦИЈА КОЛОВОЗ
- ВОДОТОКОВИ**
- ЗАШТИТНИ ПОЈАС ПОВИНОГ ПУТА
- НАМЕНА ПОВРШИНА**
- ГРАЂЕВИНСКО ПОДРУЧЈЕ
 - ОБРАЗОВАЊЕ
 - Општина образованија
 - СПОРТ И ФИЗИЧКА КУЛТУРА
 - Спортско - рекреативни центар
 - Спортски терени
 - УПРАВА И ДРУГА ВИДИ СГЛАНИ
 - Месна канцеларија
- КОМУНАЛНЕ ДЕЛАТНОСТИ**
- Служба територије
 - Општина комунална објекти
 - Гробнице
- ЗЕЛЕНЕ И СЛОБОДНЕ ПОВРШИНЕ**
- Защитно зеленило
- СТАНОВАЊЕ**
- Становније, укључујући и приватни насељени
 - ГРАДСКИ ЦЕНТРИ
 - Насељени центри нових приградских насеља
 - Специјализовани центри
- ПОСЛОВНЕ И РАДНЕ ЗОНЕ**
- Индустријски и радни зони
 - Пословно-промишлено-трговински комплекси
 - УГОСТИТЕЉСТВО И ТУРИЗАМ
- ПЛАНИРАНА ПОВРШИНА ЗА ДАЉУ РАЗРАДУ КРОЗ ПУТ**
- ПОСТОЈЕЋЕ КОМУНАЛНЕ
 - ЗАШТИТНА ЗОНА ПОСТОЈЕЋЕГ ДАЛЕКОВОДА
- ВОДОСНАБДЕВАЊЕ**
- ПОСТОЈЕЋИ ВОДОВОД
 - ПЛАНИРАНИ ВЕЗНИ ЦЕЛОВОД
 - ГЛАВНИ ПОТЦИСНИ ЦЕЛОВОД
 - ПЛАНИРАНИ ЦЕЛОВОД ВИСОКИНСКОЈ ЗОНИ
 - ПЛАНИРАНИ ЦЕЛОВОД ВИСОКИНСКОЈ ЗОНИ
 - ПОЈАС ЗАШТИТЕ ЦЕЛОВОДА
 - ПОСТОЈЕЋА ПУТНА СТАНИЈА
 - ПОСТОЈЕЋИ РЕЗЕРВОАР
 - ИЗВОРИСНА ЗОНА
 - В И ВИСОКИНСКОЈ ЗОНИ ВОДОСНАБДЕВАЊА

ЈП ЗАВОД
ЗА УРБАНИЗАМ
НИШ

23 - ПГР - 15
2018 П4.4/2
Датум

ЕЛАБОРАТ
ПЛАН ГЕНЕРАЛНЕ РЕГУЛАЦИЈЕ
ПОДРУЧЈА ГРАДСКЕ ОПШТИНЕ
ПАЛИЛУЛА - ЧЕТВРТА ФАЗА ЗАПАД -

Руководилац израде плана: Младена ИВАНЈЕВИЋ, дипл.инж.арх.

Одговорни урбениста: Весна Стојановић, дипл.инж.грађ.

ПРИЛОГ

ПЛАНИРАНА ГЕНЕРАЛНА РЕШЕЊА ЗА
ПРАВЕ, КОРИСНОСТИ И КАПАЦИТЕТЕ ЗА
ЕНЕРГЕТСКУ, КОМУНАЛНУ И
ДРУГУ ИНФРАСТРУКТУРУ ВОДОСНАБДЕВАЊЕ

Размера: 1:5000

Директор: др Милошуб Стојановић, дипл.инж.арх.