



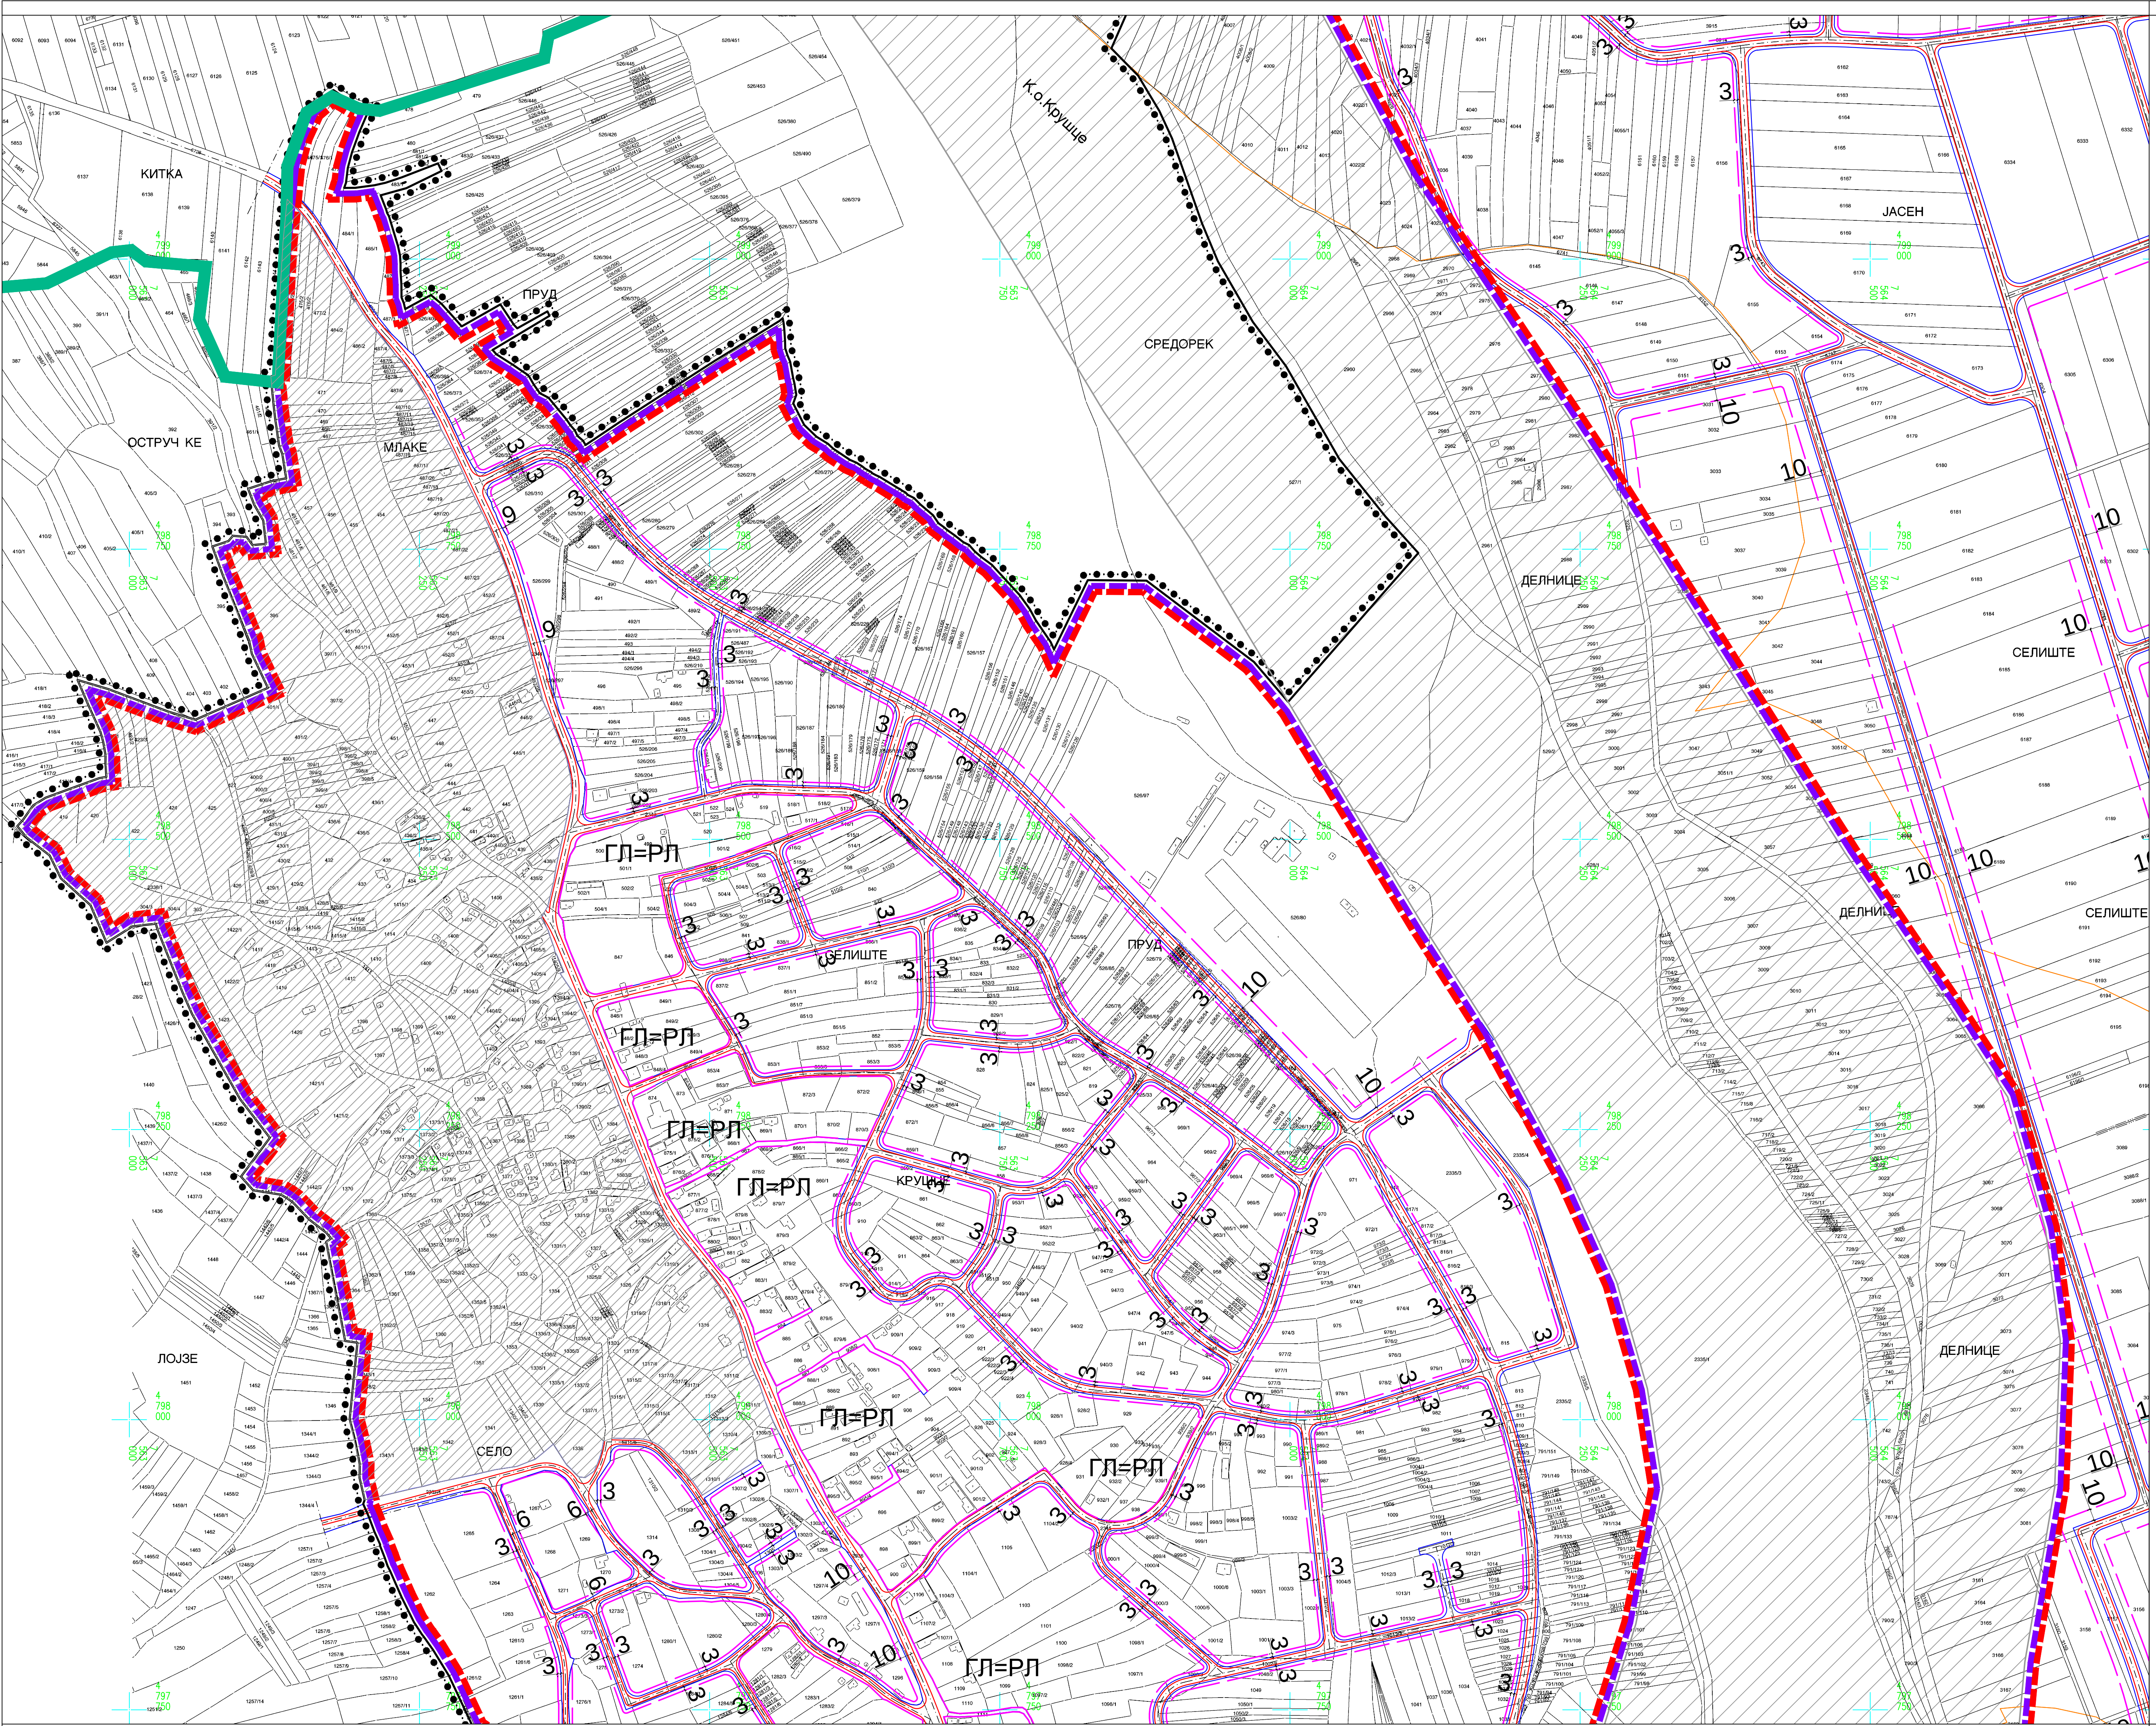

ГРАД НИШ
ГРАДСКА ОПШТИНА ПАЛИЛУЛА



ПЛАН ГЕНЕРАЛНЕ РЕГУЛАЦИЈЕ
ПОДРУЧЈА ГРАДСКЕ ОПШТИНЕ
ПАЛИЛУЛА - ЧЕТВРТА ФАЗА ЗАПАД -

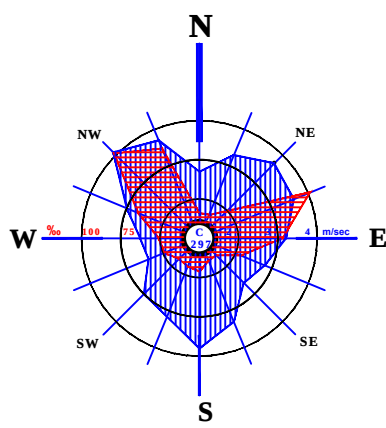

ЛЕГЕНДА

- ГРАНИЦА ПЛАНА
- ГРАНИЦА КАТАСТАРСКЕ ОПШТИНЕ
- ГРАНИЦА ГУП-а НИША 2010-2025
- ГРАНИЦА ГРАЂЕВИНСКОГ ЗЕМЉИШТА
- ГРАНИЦА ЦЕЛИНЕ
- А-Б НАЗИВИ ЦЕЛИНА

САОБРАЋАЈ

- АУТО ПУТ А1
- ОСОВИНА САОБРАЋАЈНИЦЕ
- РЕГУЛАЦИЈА
- КОЛОВОЗ

УРБАНИСТИЧКА РЕГУЛАЦИЈА

- ГРАЂЕВИНСКА ЛИНИЈА
- ГЛ = РЛ ГРАЂЕВИНСКА ЛИНИЈА = РЕГУЛАЦИЈА
- ЗАШТИТНА ЗОНА ПОСТОЈЕЋЕГ ДАЛЕКОВОДА
- ПЛАНИРАНА ПОВРШИНА ЗА ДАЉУ РАЗРАДУ КРОЗ ПДР - ПОСТОЈЕЋЕ КЛИЗИШТЕ
- ЗАШТИТНИ ПОЈАС ПЛОВНОГ ПУТА
- РАЗРАДА КРОЗ УРБАНИСТИЧКИ ПРОЈЕКАТ

ЈП ЗАВОД
ЗА УРБАНИЗАМ
НИШ

23 - ПГР - 15
2018 П5/1
Датум Лист

ЕЛАБОРАТ
ПЛАН ГЕНЕРАЛНЕ РЕГУЛАЦИЈЕ
ПОДРУЧЈА ГРАДСКЕ ОПШТИНЕ
ПАЛИЛУЛА - ЧЕТВРТА ФАЗА ЗАПАД -

Руководилац израде плана:
Мериана ИВАНОВИЋ, дипл. инж. арх.
Урбаниста:
Зоран ЈИЊИЋ, дипл. инж. арх.

ПРИЛОГ
УРБАНИСТИЧКА РЕГУЛАЦИЈА СА
ГРАЂЕВИНСКИМ ЛИНИЈАМА

Размера
1:2500

Директор:
др Милош Станковић, дипл. инж. арх.