



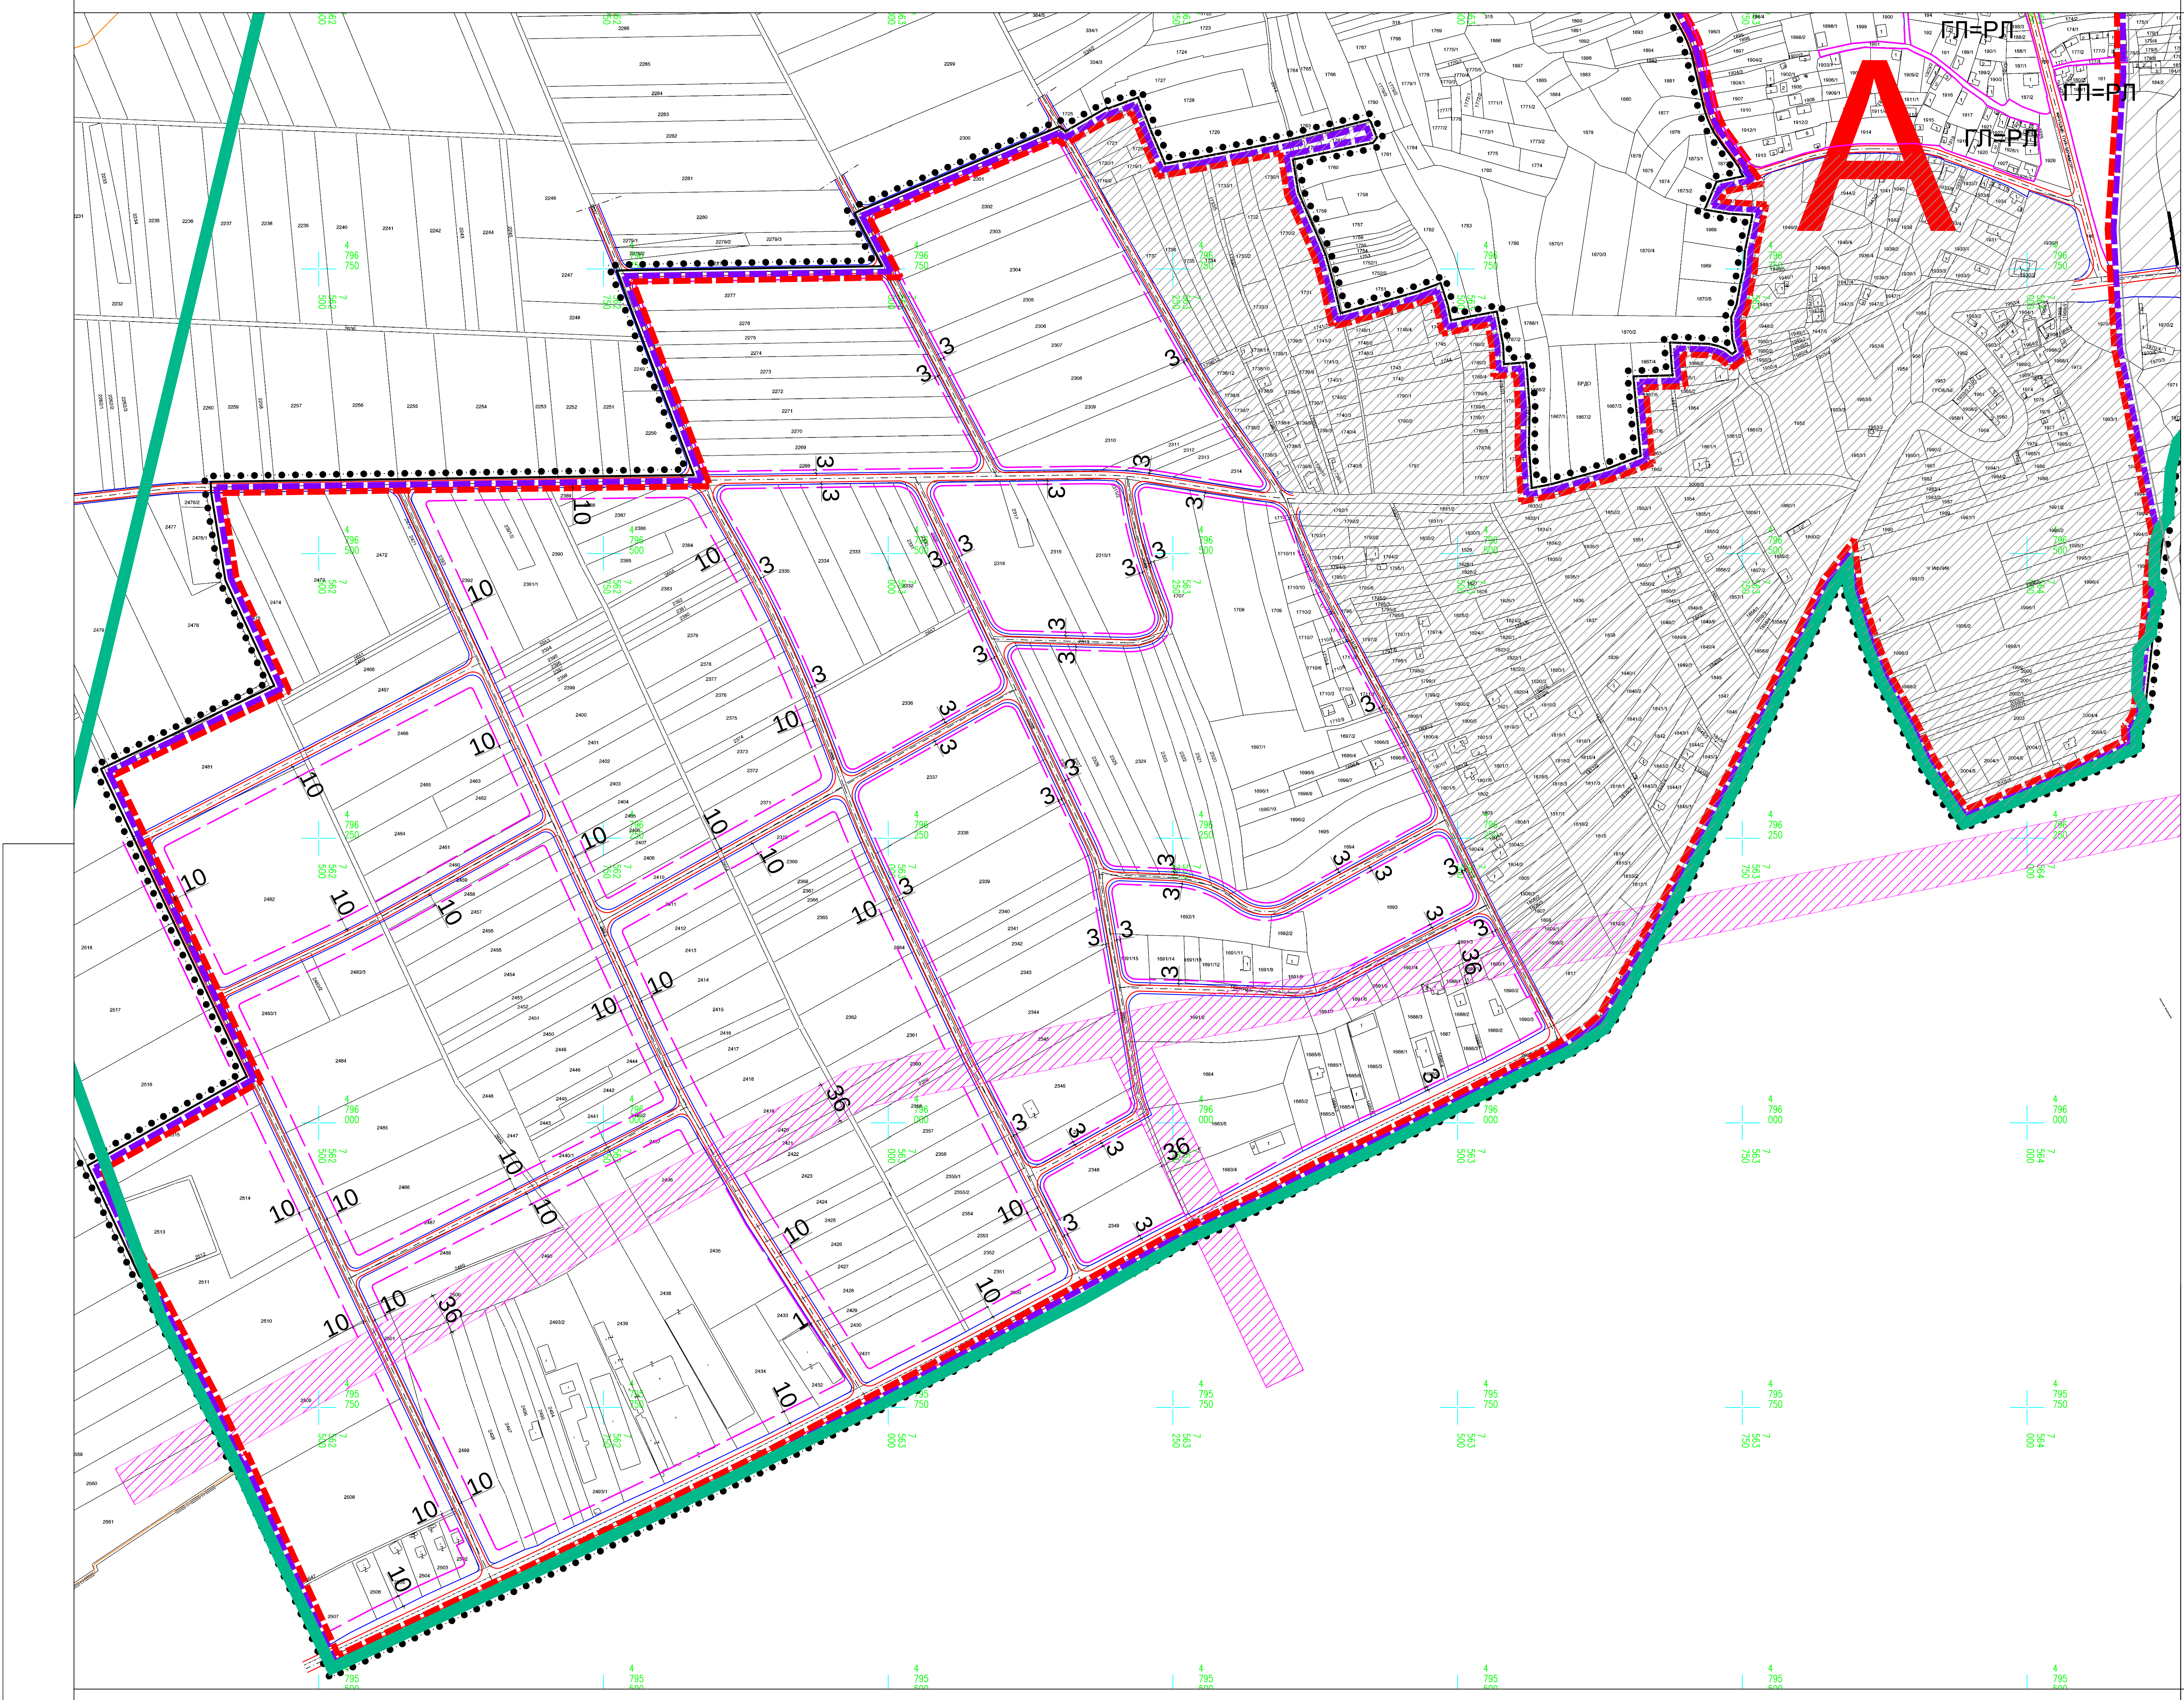

ГРАД НИШ
ГРАДСКА ОПШТИНА ПАЛИЛУЛА



ПЛАН ГЕНЕРАЛНЕ РЕГУЛАЦИЈЕ
ПОДРУЧЈА ГРАДСКЕ ОПШТИНЕ
ПАЛИЛУЛА - ЧЕТВРТА ФАЗА ЗАПАД -

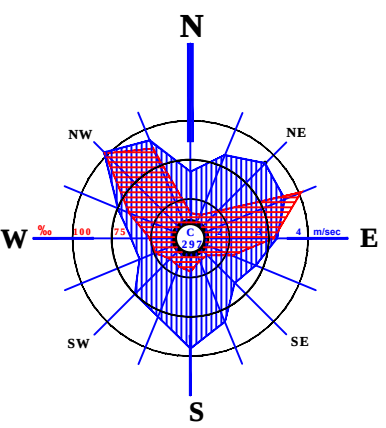

ЛЕГЕНДА

- Граница плана
- Граница катастарске општине
- Граница ГУП-а Ниша 2010-2025
- Граница грађевинског земљишта
- Граница целине
- А-Б
- Називи целина

САОБРАЋАЈ

- Ауто пут А1
- Осовина саобраћајнице
- Регулација
- Коловоз

УРБАНИСТИЧКА РЕГУЛАЦИЈА

- Грађевинска линија
- ГЛ = РЛ
- Грађевинска линија = регулација
- Заштитна зона постојећег далековода
- Планирана површина за даљу разраду кроз ПДР - постојеће клизиште
- Заштитни појас пловног пута
- Разрада кроз урбанистички пројекат

ЈП ЗАВОД
ЗА УРБАНИЗАМ
НИШ

23 - ПГР - 15
2018 П5/3
Датум

ЕЛАБОРАТ
ПЛАН ГЕНЕРАЛНЕ РЕГУЛАЦИЈЕ
ПОДРУЧЈА ГРАДСКЕ ОПШТИНЕ
ПАЛИЛУЛА - ЧЕТВРТА ФАЗА ЗАПАД -

Руководилац израде плана:
Мирјана ИВАНОВИЋ, дипл. инж. арх.

Урбаниста:
Зоран ЈИЛИЋ, дипл. инж. арх.

ПРИЛОГ
УРБАНИСТИЧКА РЕГУЛАЦИЈА СА
ГРАЂЕВИНСКИМ ЛИНИЈАМА

Размера
1:2500

Директор:
др. Миролуб СТАНКОВИЋ, дипл. инж. арх.