





ГРАД НИШ
ГРАДСКА ОПШТИНА ПАЛИЛУЛА

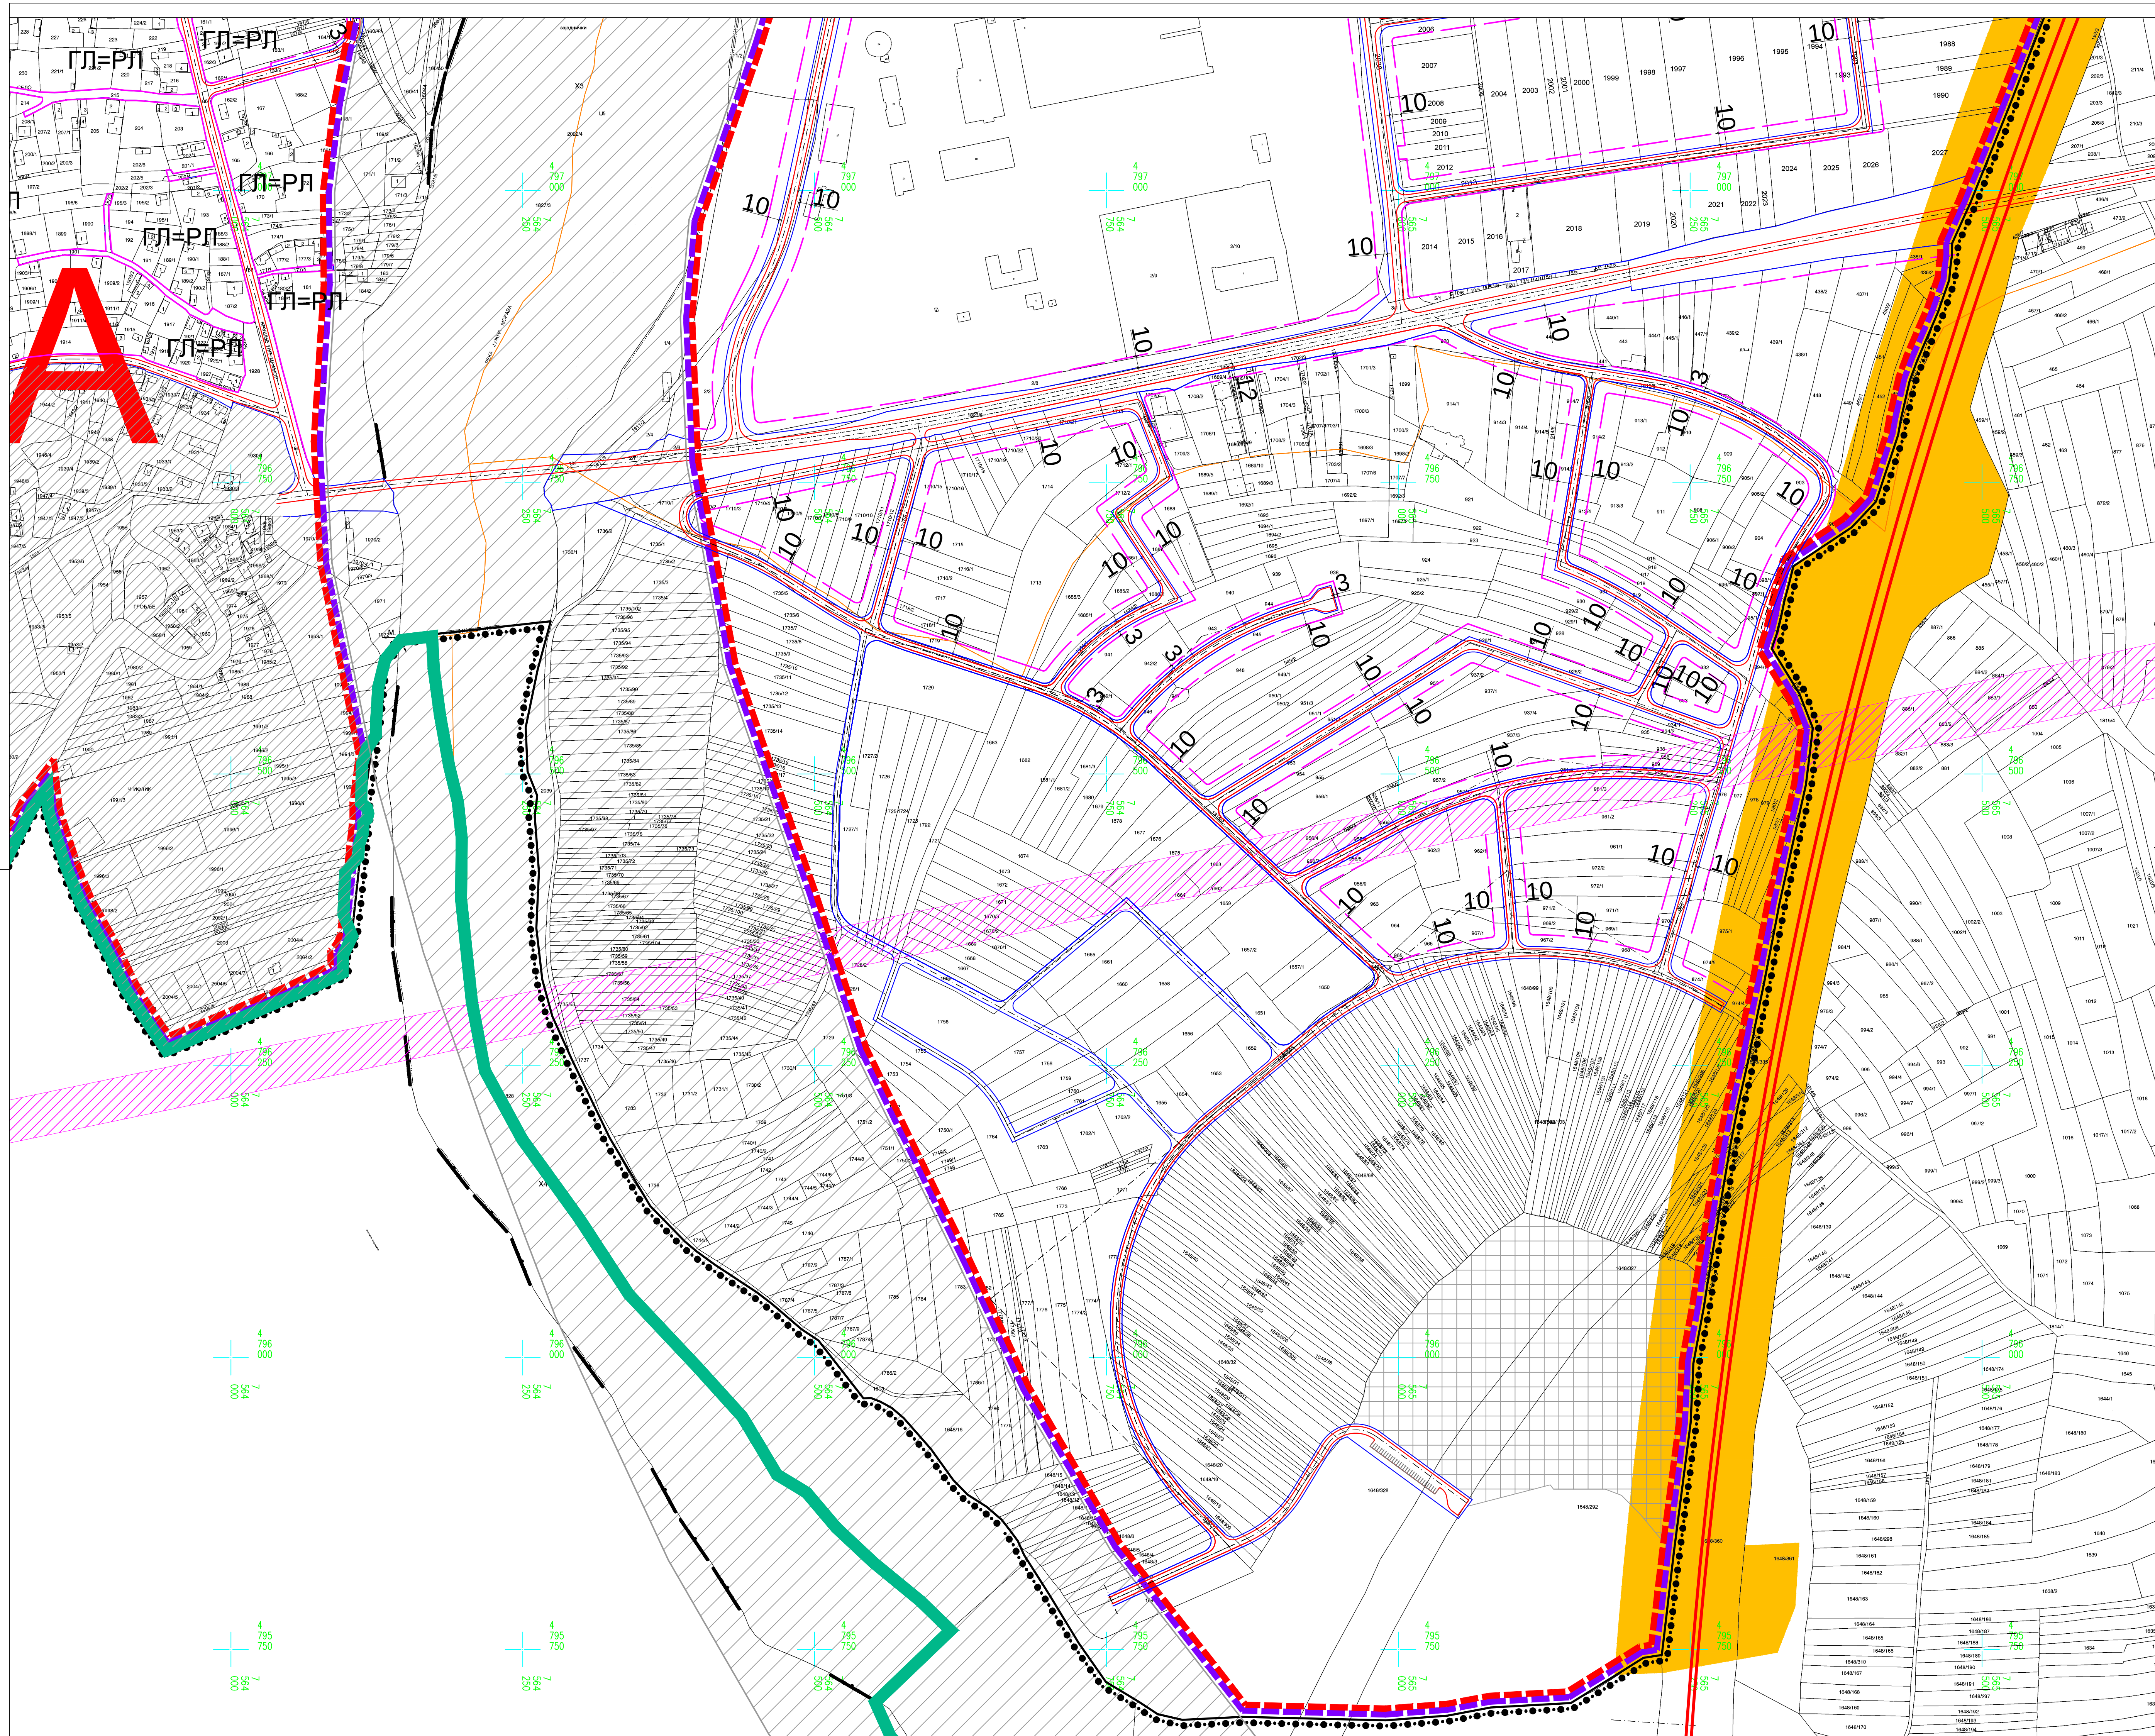

ПЛАН ГЕНЕРАЛНЕ РЕГУЛАЦИЈЕ
ПОДРУЧЈА ГРАДСКЕ ОПШТИНЕ
ПАЛИЛУЛА - ЧЕТВРТА ФАЗА ЗАПАД -

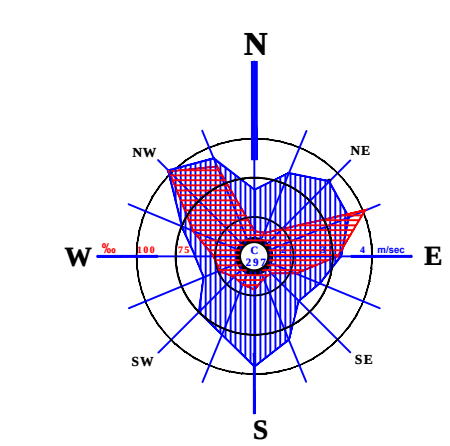

ЛЕГЕНДА

- ГРАНИЦА ПЛАНА
- ГРАНИЦА КАТАСТАРСКЕ ОПШТИНЕ
- ГРАНИЦА ГУП-а НИША 2010-2025
- ГРАНИЦА ГРАЂЕВИНСКОГ ЗЕМЉИШТА
- ГРАНИЦА ЦЕЛИНЕ
- А-Б НАЗИВИ ЦЕЛИНА

САОБРАЋАЈ

- АУТО ПУТ А1
- ОСОВИНА САОБРАЋАЈНИЦЕ
- РЕГУЛАЦИЈА
- КОЛОВОЗ

УРБАНИСТИЧКА РЕГУЛАЦИЈА

- ГРАЂЕВИНСКА ЛИНИЈА
- ГЛ = РЛ ГРАЂЕВИНСКА ЛИНИЈА = РЕГУЛАЦИЈА
- ЗАШТИТНА ЗОНА ПОСТОЈЕЋЕГ ДАЛЕКОВОДА
- ПЛАНИРАНА ПОВРШИНА ЗА ДАЉУ РАЗРАДУ КРОЗ ПДР - ПОСТОЈЕЋЕ КЛИЗИШТЕ
- ЗАШТИТНИ ПОЈАС ПЛОВНОГ ПУТА
- РАЗРАДА КРОЗ УРБАНИСТИЧКИ ПРОЈЕКАТ

ЈП ЗАВОД
ЗА УРБАНИЗАМ
НИШ

23 - ПГР - 15
2018 П5/7
Датум Лист

ЕЛАБОРАТ ПЛАН ГЕНЕРАЛНЕ РЕГУЛАЦИЈЕ ПОДРУЧЈА ГРАДСКЕ ОПШТИНЕ ПАЛИЛУЛА - ЧЕТВРТА ФАЗА ЗАПАД -	Руководилац израде плана: Мериана ИВАНОВИЋ, дипл. инж. арх.	
	Урбаниста: Зоран ЈИЉИЋ, дипл. инж. арх.	
ПРИЛОГ УРБАНИСТИЧКА РЕГУЛАЦИЈА СА ГРАЂЕВИНСКИМ ЛИНИЈАМА	Размера 1:2500	Директор: иp Миролуб СТАНКОВИЋ, дипл. инж. арх.