
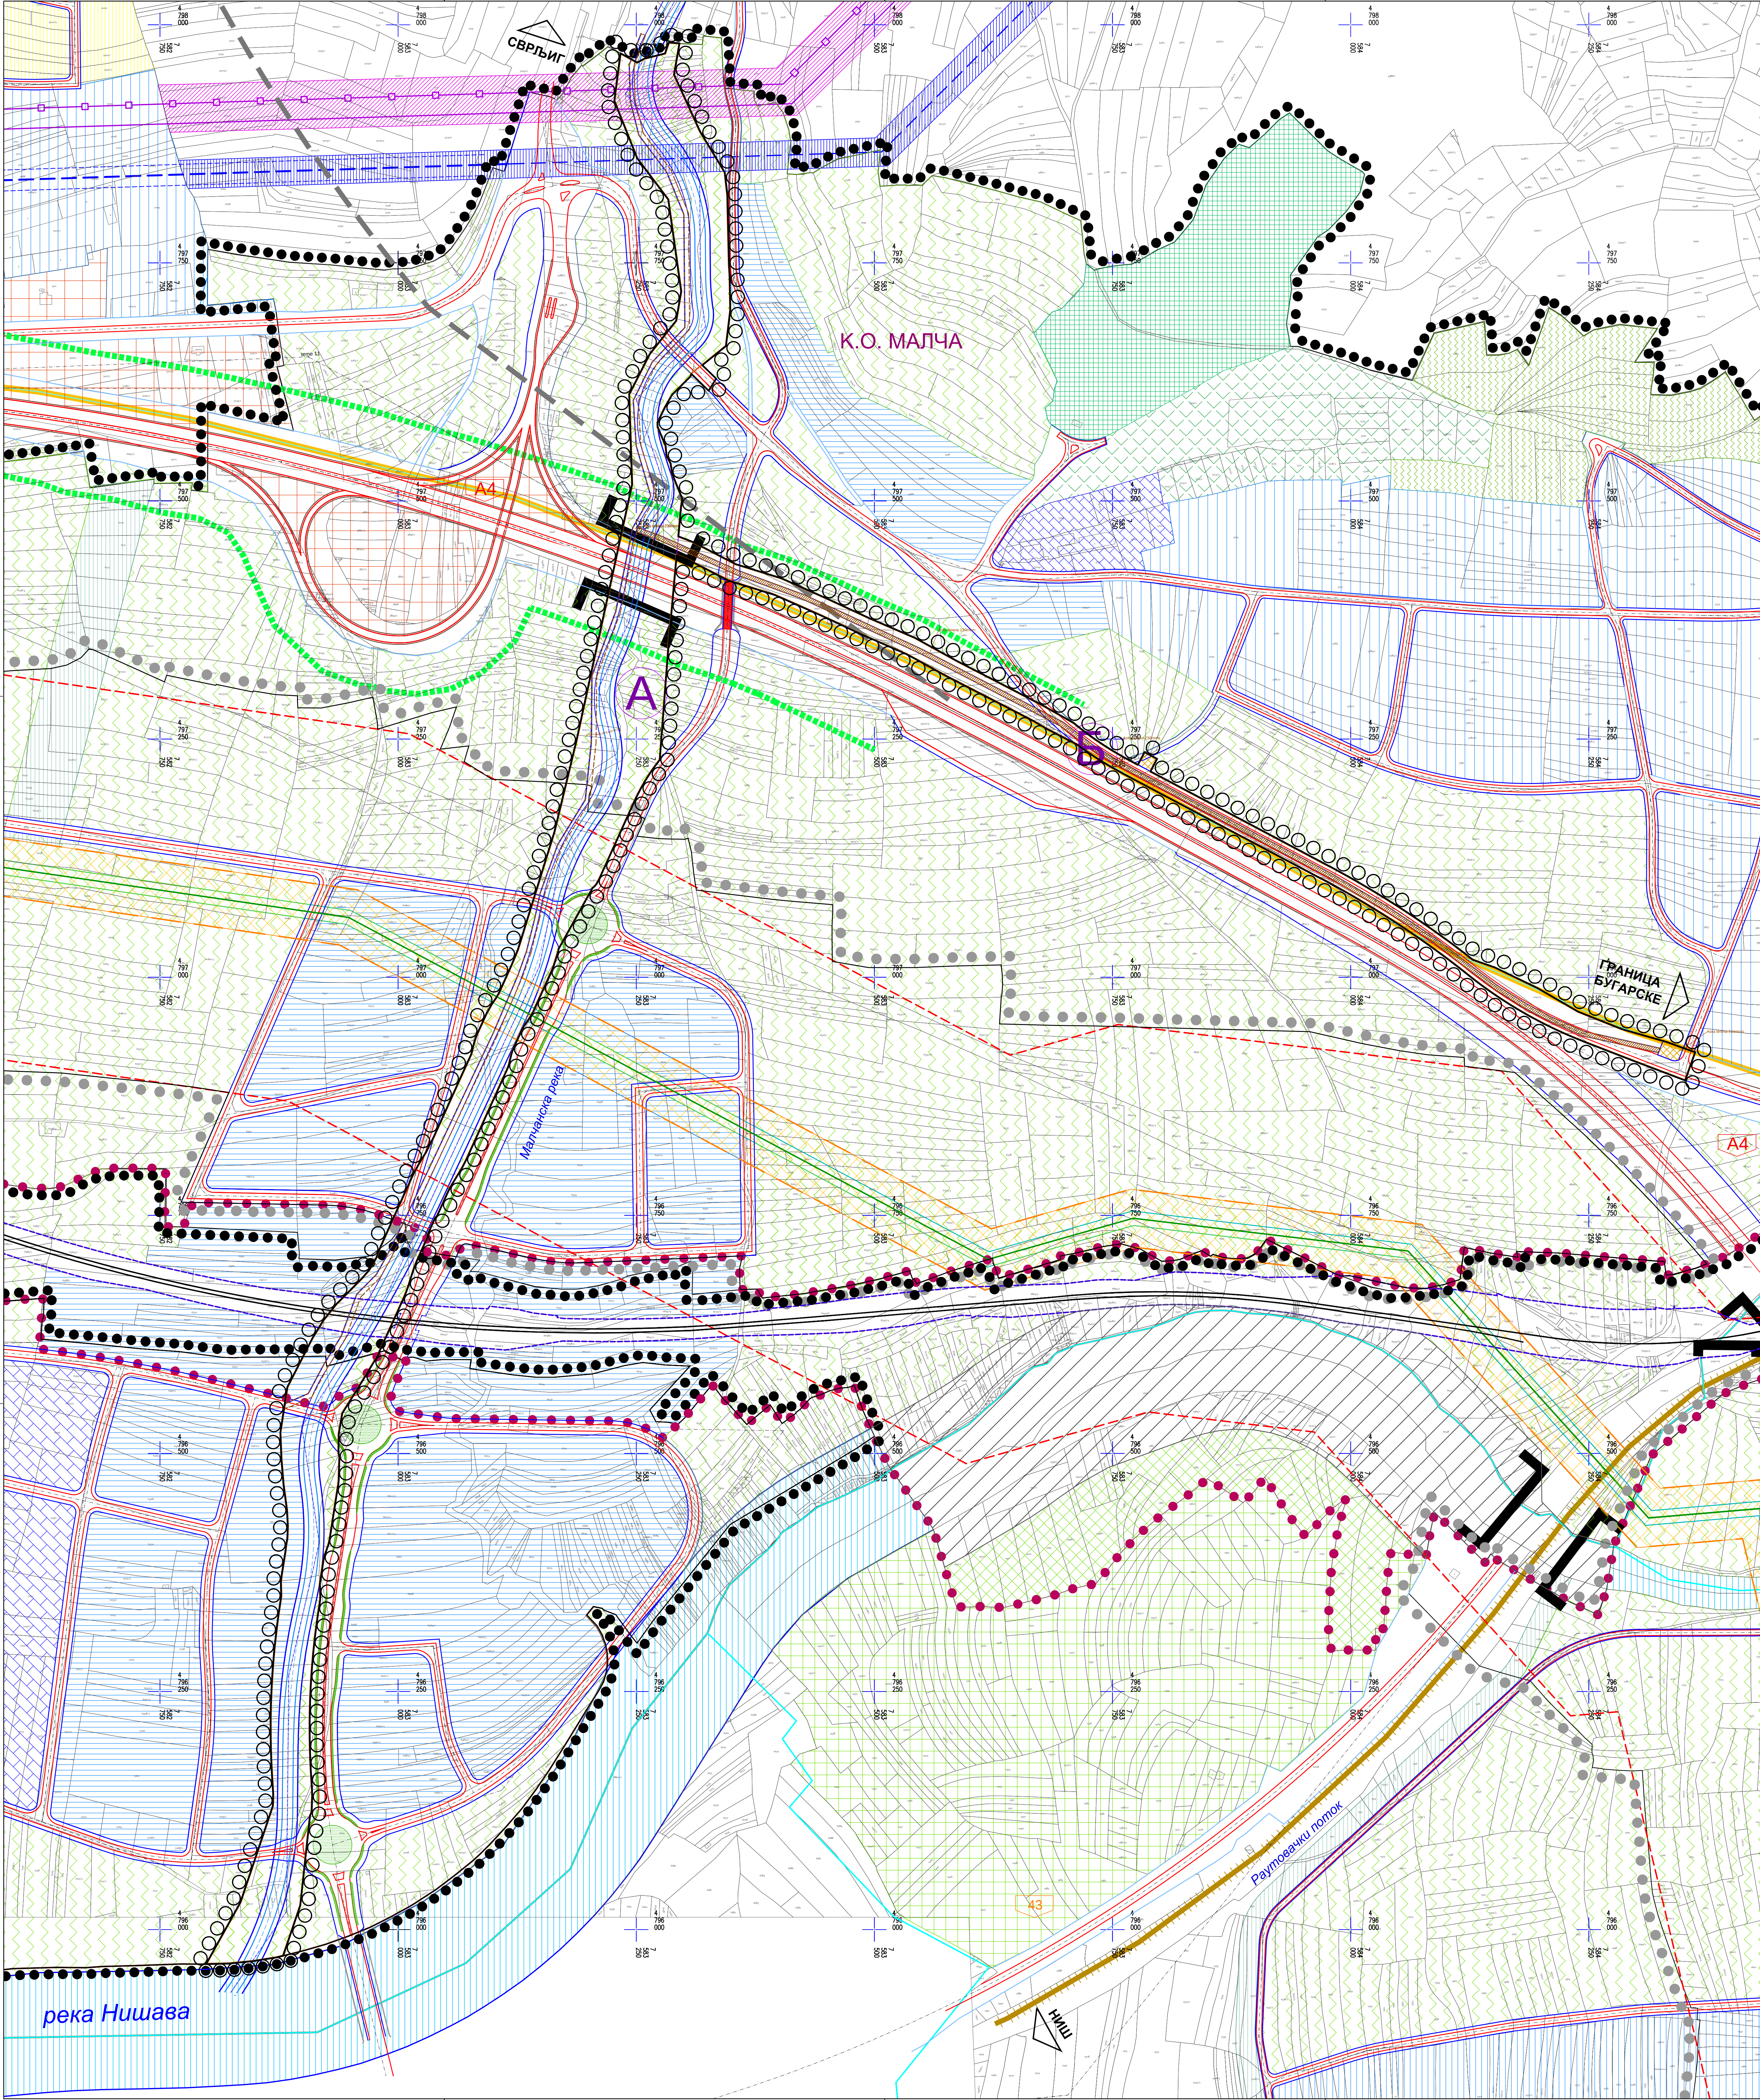


ГРАД НИШ
СКУПШТИНА ГРАДА НИША

ПЛАН ДЕТАЉНЕ РЕГУЛАЦИЈЕ
МАЛЧАНСКЕ РЕКЕ И КОЛЕКТОРА
СА ПУМПНОМ СТАНИЦОМ

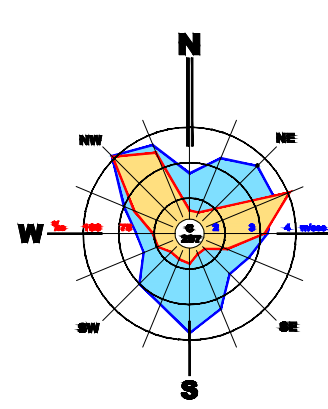

- ЛЕГЕНДА:**
- Граница планског подручја
 - Граница градских општина
 - Граница катастарске општине
 - Граница грађевинског подручја
 - Граница просторних целина
 - Ознаке просторних целина
 - Граница плана генералне регулације подручја ГО Пантелеј Трећа ФАЗА ИСТОК
 - Граница плана генералне регулације обилазне пруге на подручју града Ниша
 - Потенцијални коридор обилазнице ДП IА РЕДА БР 4


- САОБРАЋАЈ**
- Ознака ДП IА РЕДА БР 4
 - КОЛОВОЗ
 - ТРОТОАР (ЗАШТИТНИ ПОЈАС)
 - ЗЕЛЕНИЛО (УЗ САОБРАЋАЈНИЦУ)
 - ПЕШАЧКО-КОЛСКА САОБРАЋАЈНИЦА
 - БИЦИКЛИСТИЧКА СТАЗА
 - ЗЕЛЕНИЛО У ПРОФИЛУ САОБРАЋАЈНИЦЕ

- ЖЕЛЕЗНИЧКИ САОБРАЋАЈ**
- ЗОНА ПРУГЕ - РЕГУЛАЦИОНИ ПОЈАС
 - ПРУГА - КРАЈЊИ КОЛОСЕК

- ДЕТАЉНА НАМЕНА ЦЕЛИНА А**
- ПЛАНИРАНА РЕГУЛАЦИЈА МАЛЧАНСКЕ РЕКЕ
 - ПЛАНИРАНО КОРИТО МАЛЧАНСКЕ РЕКЕ
 - ИНФРАСТРУКТУРНИ КОРИДОР
 - МАГИСТРАЛНИ ГАСОВОД НИШ-ДИМИТРОВГРАД
 - ЗОНА ПРИМЕНЕ ПРАВИЛА УРЕЂЕЊА И ГРАЂЕЊА ДЕВИНАСИЈИХ НАЛЕГЛИМ ПЛАНОВИМА
 - ЗАШТИТНО ЗЕЛЕНИЛО
 - ПОСЛОВНО-ТРГОВИНСКИ КОМПЛЕКС

- ЦЕЛИНА Б**
- ИНФРАСТРУКТУРНИ КОРИДОР
 - ПУМПНА СТАНИЦА ЗА УПОТРЕБЉЕНЕ ВОДЕ - ПЛАНИРАНА

- ЗОНЕ ЗАШТИТЕ**
- ПОЈАС ЗАШТИТЕ ДРЖАВНОГ ПУТА IА РЕДА
 - ПОЈАС НЕПОСРЕДНЕ ЗАШТИТЕ МАГИСТРАЛНОГ ГАСОВОДА
 - ПОЈАС УЖЕ ЗАШТИТЕ МАГИСТРАЛНОГ ГАСОВОДА
 - ПОЈАС ШИРЕ ЗАШТИТЕ МАГИСТРАЛНОГ ГАСОВОДА
 - ЗАШТИТНА ЗОНА ДАЛЕКОВОДА
 - ПОЈАС ЗАШТИТЕ ЦЕВОВОДА

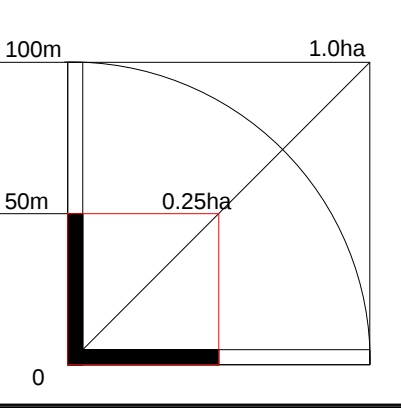

ЕЛАБОРАТ	Руководилац израде плана: Весна Стојановић, дипл.инж.грађ.	
ПЛАН ДЕТАЉНЕ РЕГУЛАЦИЈЕ МАГНАНСКЕ РЕКЕ И КОЛЕКТОРА СА ПУМПОМ СТАЦИЈОМ	Одговорни урбаниста: Весна Стојановић, дипл.инж.грађ. Урбаниста: Маријана Милић, дипл.инж.арх.	
КАРТА		
ДЕТАЉНА НАМЕНА ПОВРШИНА	Размер 1:2500	Директор: Мр Марко Грубешковић, дипл.инж.арх.