



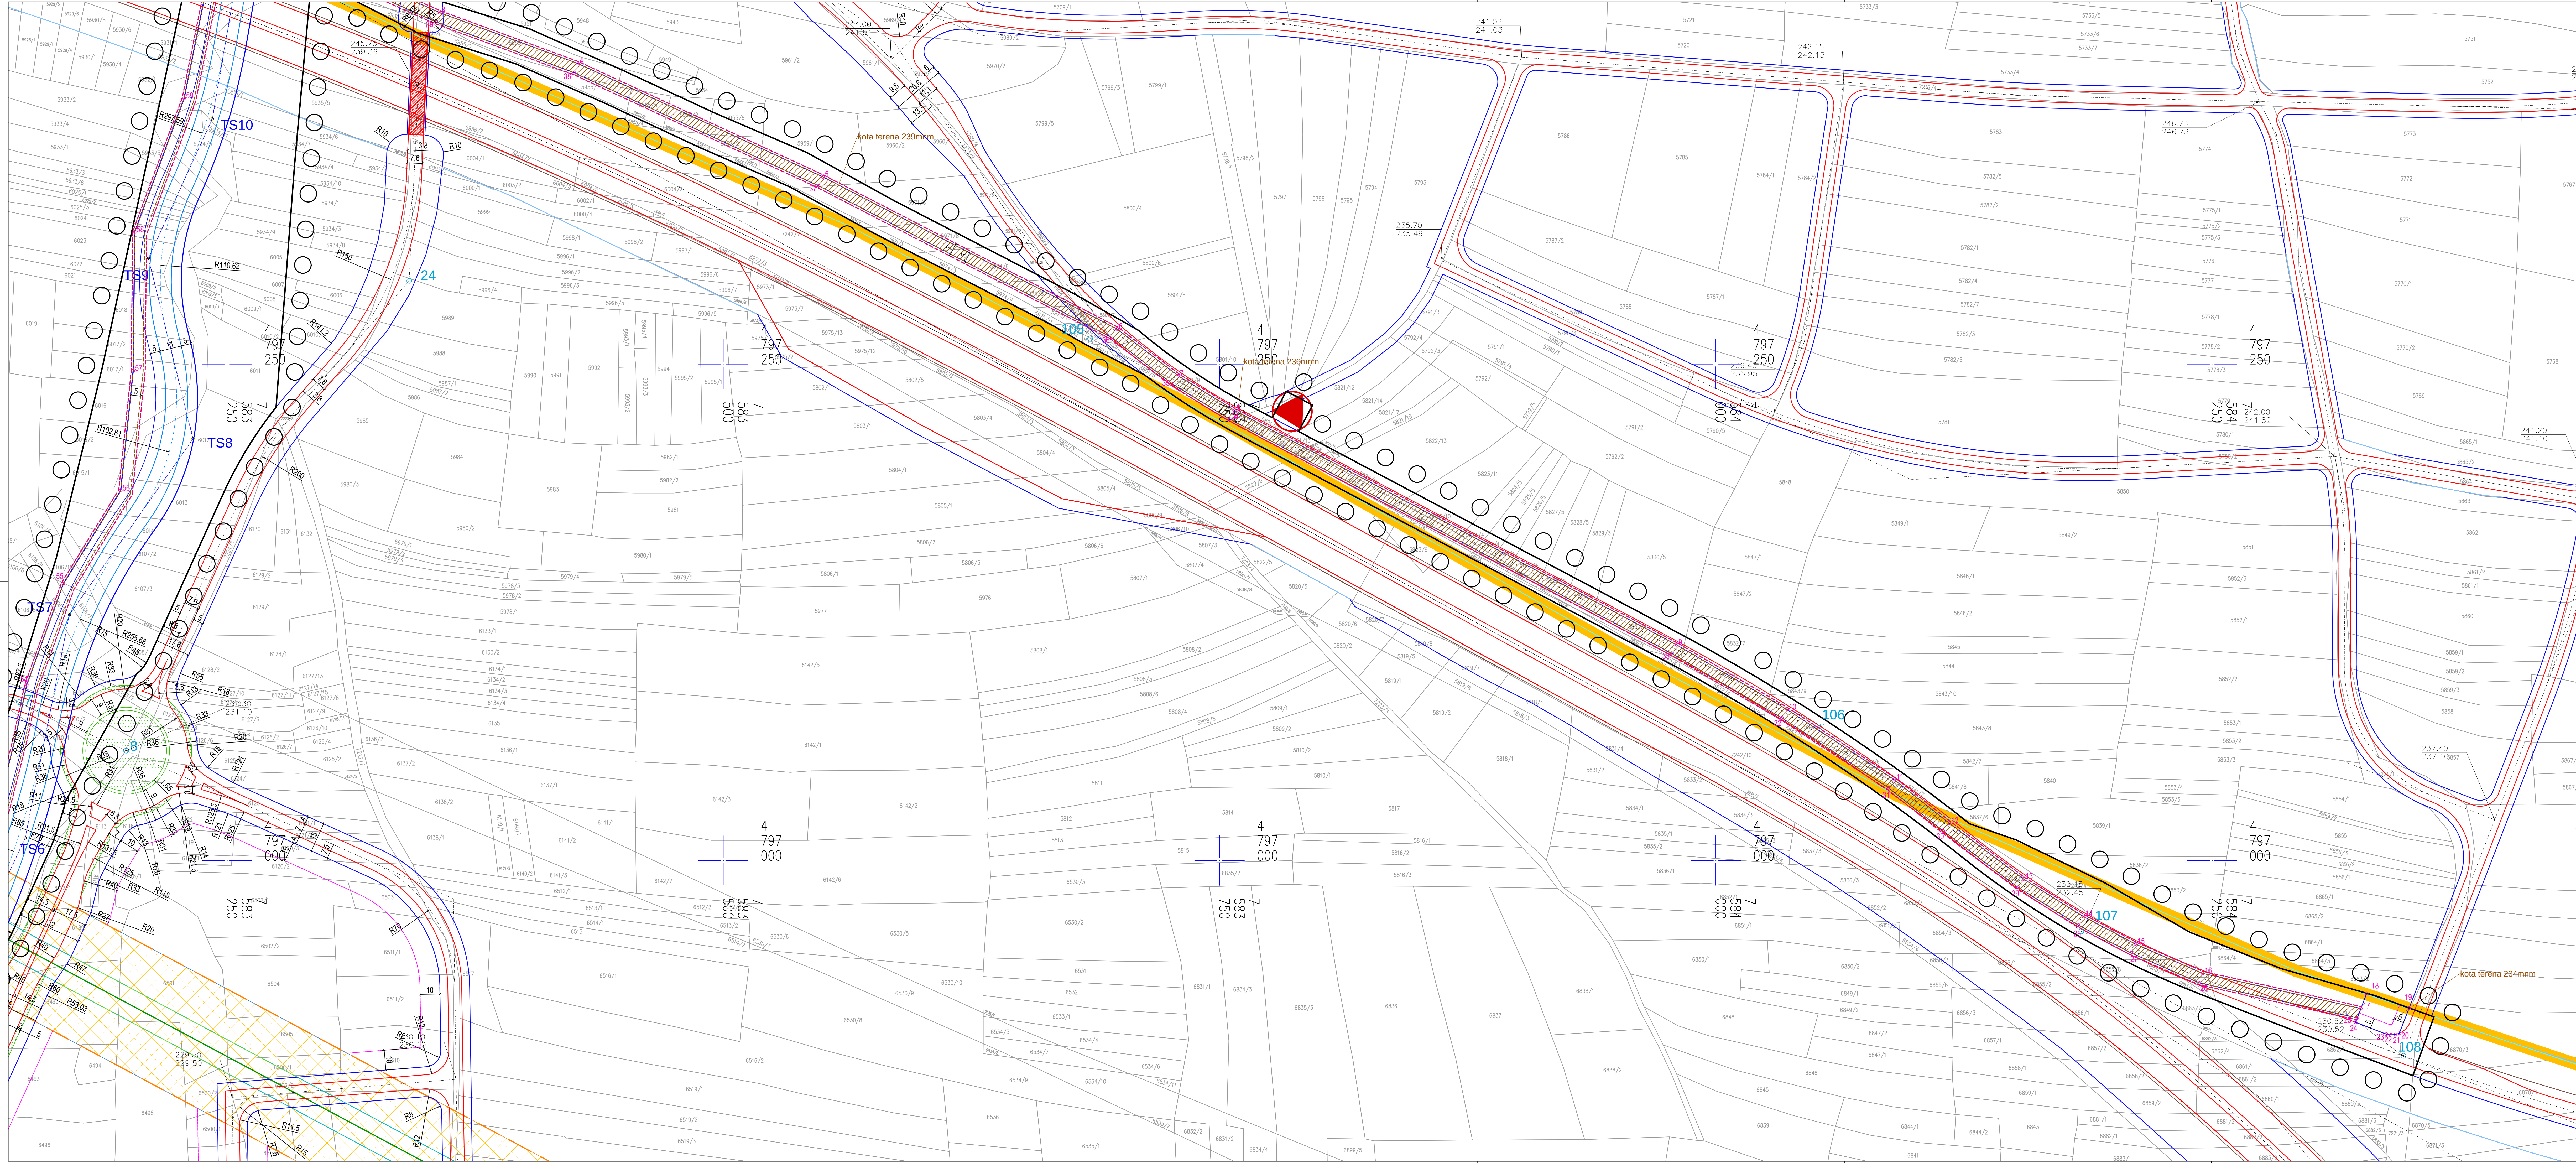

ПЛАН ДЕТАЉНЕ РЕГУЛАЦИЈЕ
МАЛЧАНСКЕ РЕКЕ И КОЛЕКТОРА
СА ПУМПНОМ СТАНИЦОМ

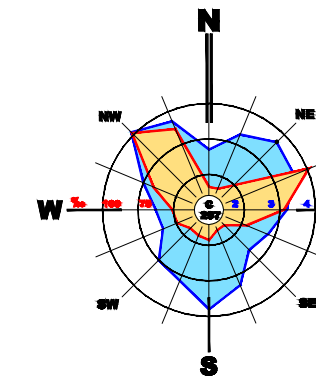

ЛЕГЕНДА:

- ГРАНИЦА ПЛАНСКОГ ПОДРУЧЈА
- ГРАНИЦА ГРАДСКИХ ОПШТИНА
- ГРАНИЦА КАТАСТАРСКЕ ОПШТИНЕ
- КАТАСТАРСКО СТАЊЕ
- РЕГУЛАЦИОНА ЛИНИЈА
- ГРАЂЕВИНСКА ЛИНИЈА
- ПОТЕНЦИЈАЛНИ КОРИДОР
- ОБИЛАЗНИЦЕ ДТ I А РЕДА БР 4

ЖЕЛЕЗНИЧКИ САОБРАЋАЈ



- ЗОНА ПРУТЕ - РЕГУЛАЦИОНИ ПОЈАС
- ПРУГА - КРАЊИ КОПОСЕК

ВОДОТОКОВИ

- ПЛАНИРАНА РЕГУЛАЦИЈА МАЛЧАНСКЕ РЕКЕ
- ПЛАНИРАНО КОРИТО МАЛЧАНСКЕ РЕКЕ
- ОЗНАКА ТЕМЕНА ОСОВИНЕ ВОДОТОКА

САОБРАЋАЈ

- ОЗНАКА ДТ I А РЕДА БР 4
- КОЛОВОЗ
- ТРОТОАР (ЗАШТИТНИ ПОЈАС)
- ЗЕЛЕНИЛО (УЗ САОБРАЋАЈНИЦУ)
- ПЕШАЧКО-КОЛСКА САОБРАЋАЈНИЦА
- ЗЕЛЕНИЛО У ПРОФИЛУ САОБРАЋАЈНИЦЕ
- НАПУТЉИЦА, ПОТПУТЊИЦА, ПОДВОЖЊАЦА, МОСТОВИ И ПРОПУСТИ
- БРОЈ КООРДИНАТЕ ОСОВИНСКЕ ТАЧКЕ
- БРОЈ КООРДИНАТЕ ПОВРШИНА ЈАВНЕ НАМЕНЕ
- ИНФРАСТРУКТУРНИ КОРИДОР
- РАДНИ ПОЈАС
- ПУМПНА СТАНИЦА - локација бр 2
- ЗОНЕ ЗАШТИТЕ
 - ПОЈАС ЗАШТИТЕ ДРЖАВНОГ ПУТА I А РЕДА
 - ПОЈАС НЕПОСРЕДНЕ ЗАШТИТЕ МАГИСТРАЛНОГ ГАСОВОДА
 - ПОЈАС УЖЕ ЗАШТИТЕ МАГИСТРАЛНОГ ГАСОВОДА
 - ИНФРАСТРУКТУРНИ ПОЈАС ЖЕЛЕЗНИЧКЕ ПРУТЕ

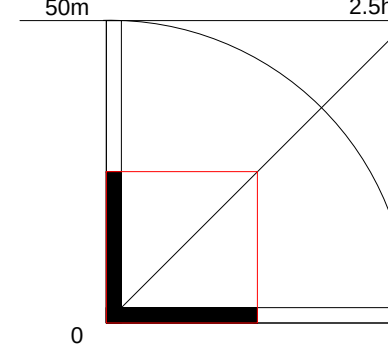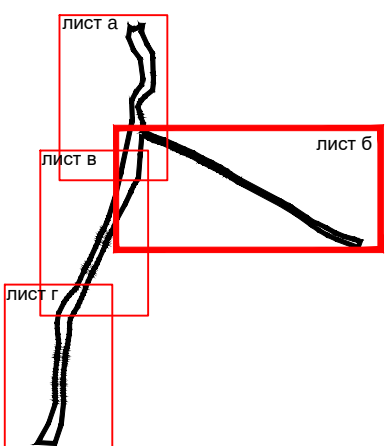

Шифра
02 - ПДР -18
2018. 2.2.6
Датум

ЕЛАБОРАТ	Руководила израде плана: Васил Стојановић, дип.инж.грађ. Одговорни урбаниста: Славица Стефановић, дип.инж.грађ.	
	Урбаниста: Мариана Милић, дип.инж.арх. Сарадници: Зоран Голубовић, геод.инж. Васил Богдановић, грађ.тех.	
КАРТА	РЕГУЛАЦИОНО-НИВЕЛАЦИОНИ ПЛАН САБРАЋАЈНИЦА И ПОВРШИНА ЈАВНЕ НАМЕНЕ: ГРАЂЕВИНСКА ЛИНИЈА	
	Масштаб: 1:2500	Датум: 18.09.2018.