


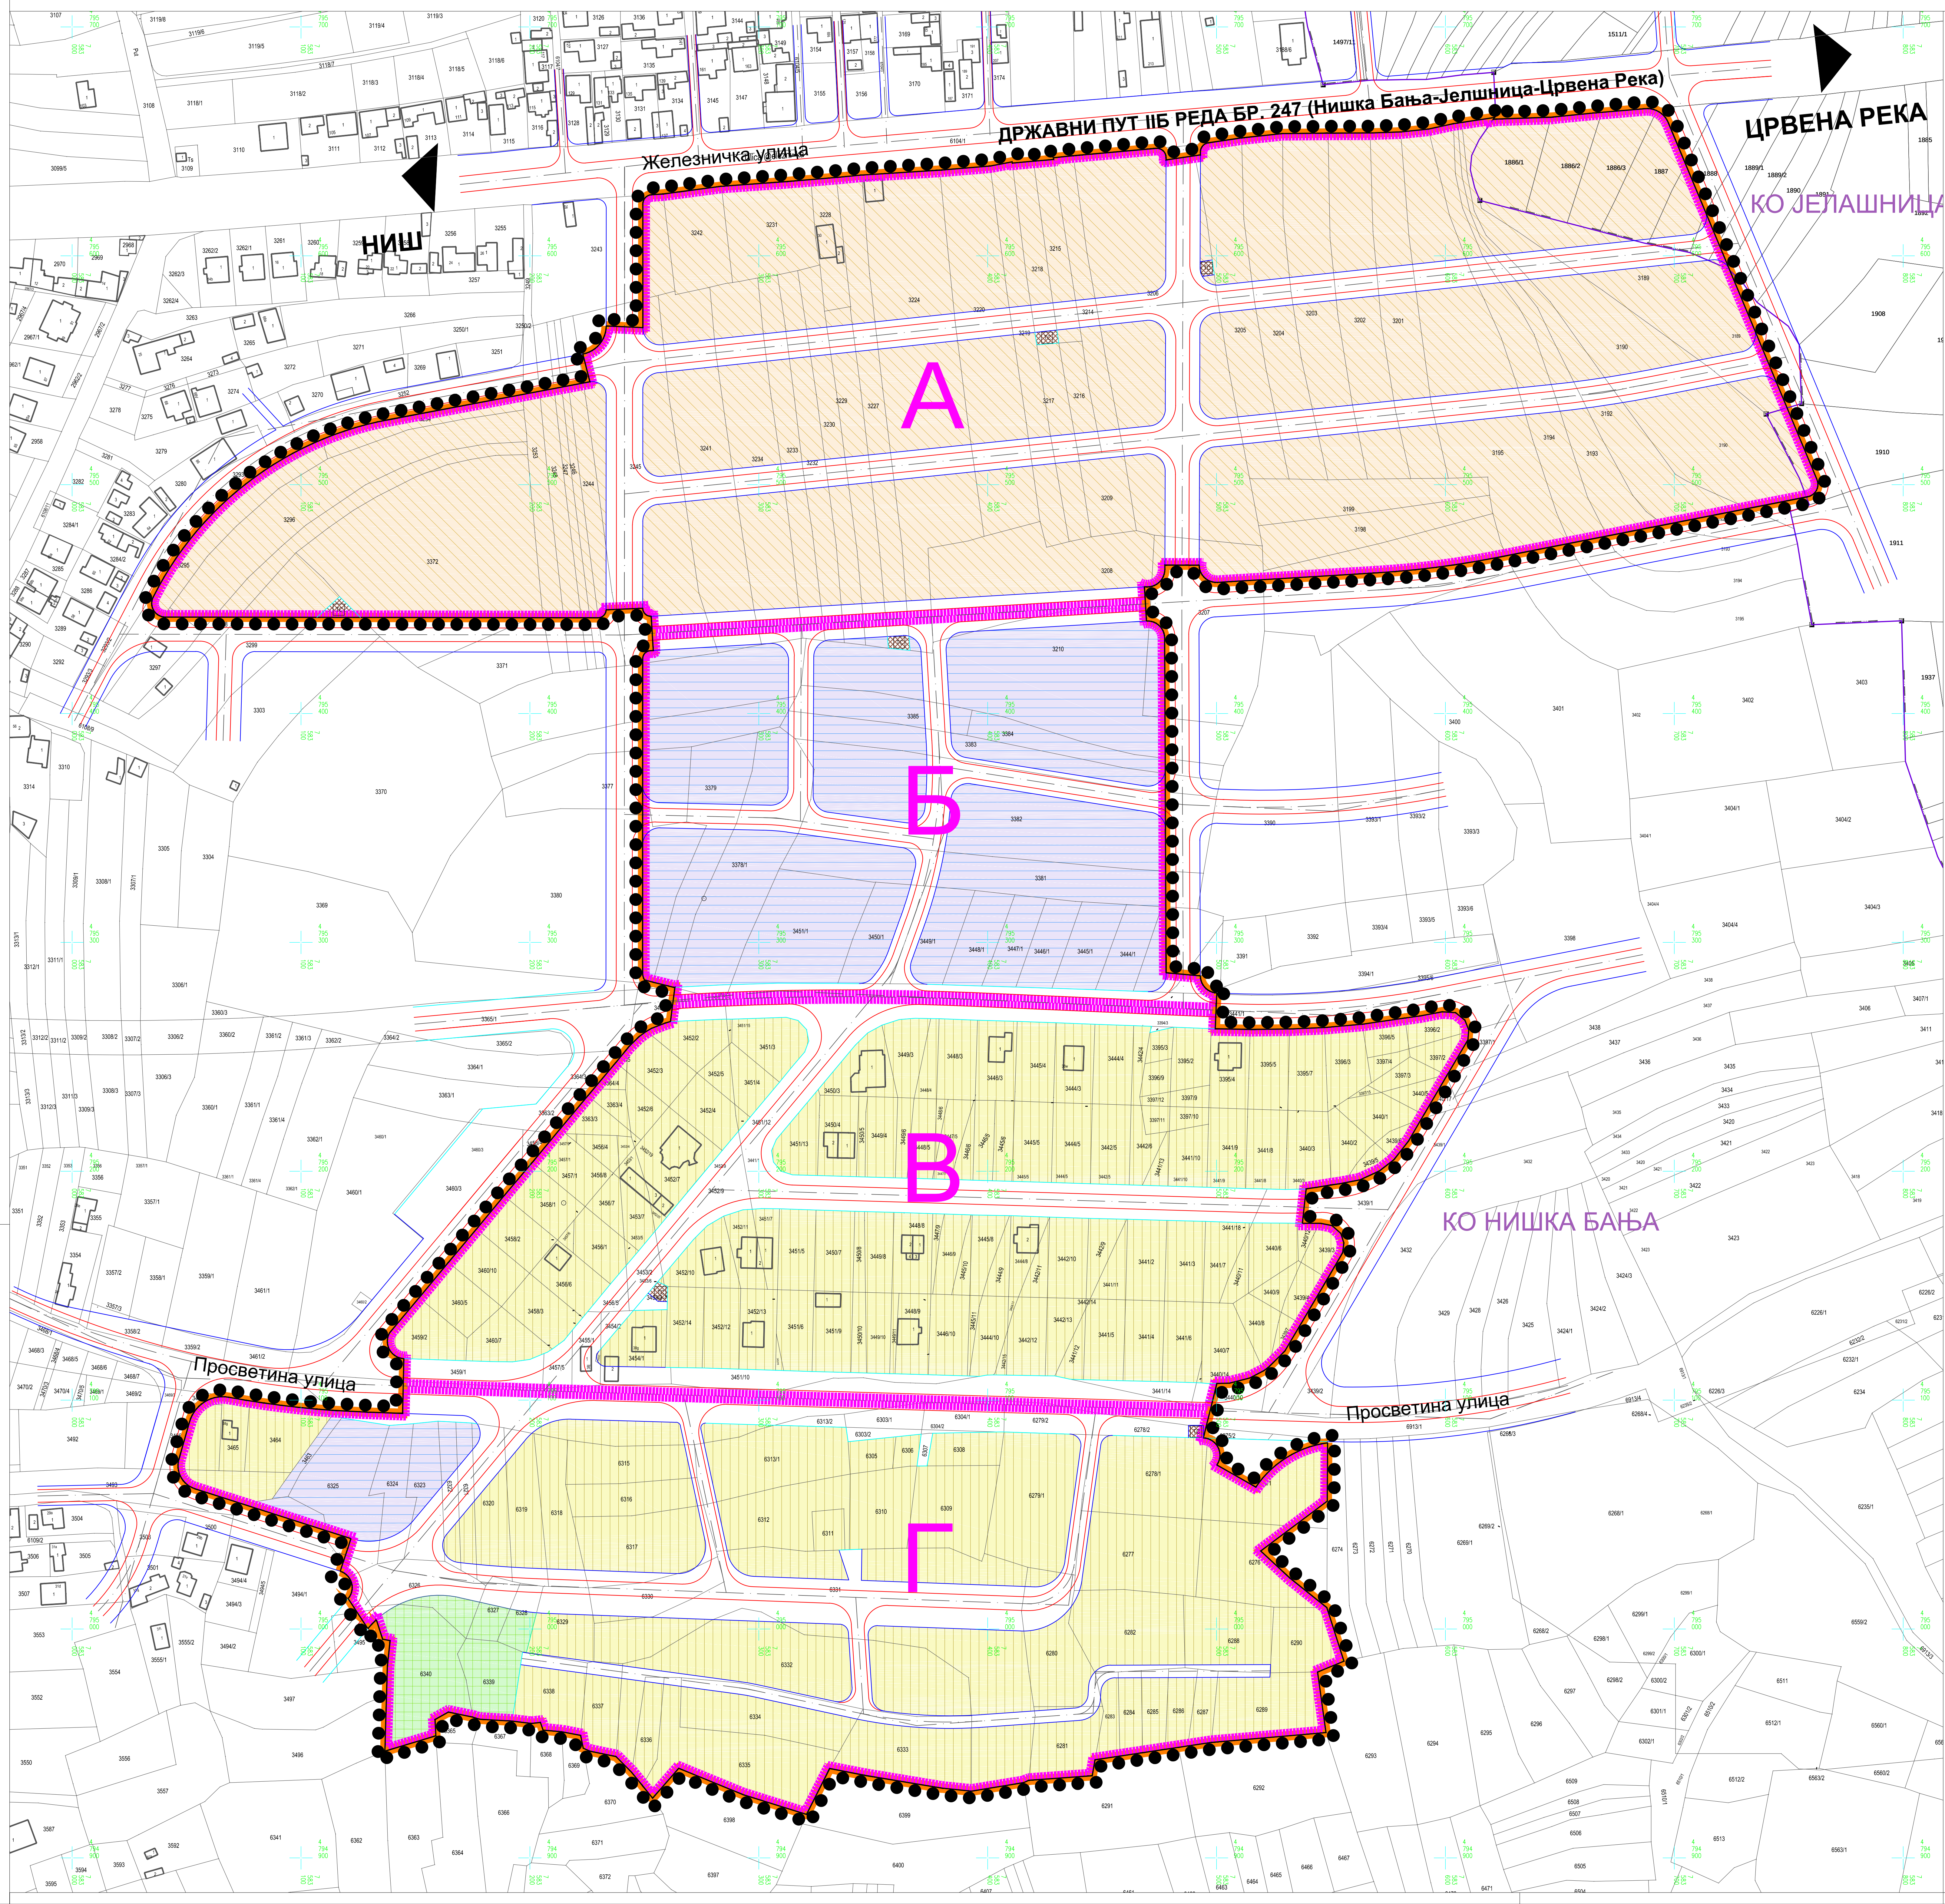

ГРАД НИШ


НИШ

ЦРВЕНА РЕКА

КО ЈЕЛШНИЦА

КО НИШКА БАЊА

ПЛАН ДЕТАЉНЕ РЕГУЛАЦИЈЕ
за део функционално просторне целине „А“
у обухвату ПГР подручја ГО Нишка Бања
- прва фаза

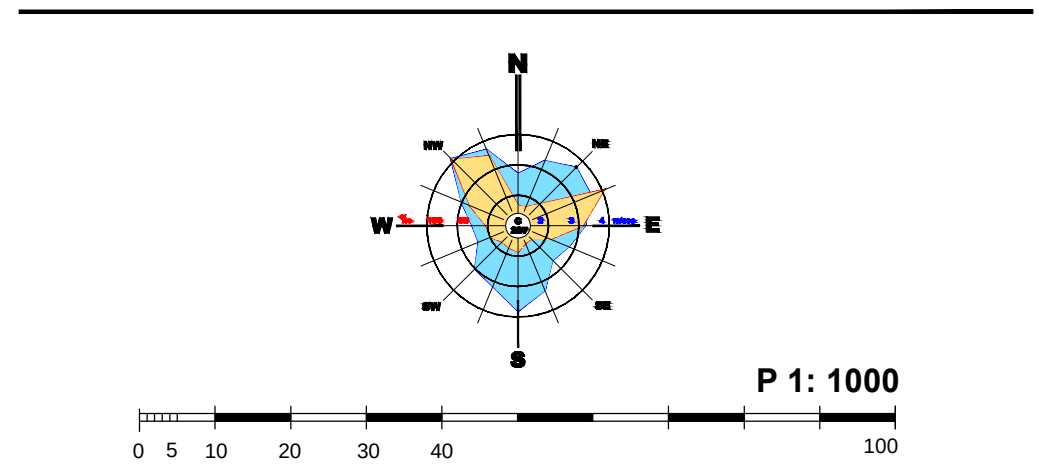

- ● ● ГРАНИЦА ПЛАНА
- ГРАНИЦА ГРАЂЕВИНСКОГ ПОДРУЧЈА
- ГРАНИЦА КАТАСТАРСКЕ ОПШТИНЕ
- ГРАНИЦА ПРОСТОРНЕ ЦЕЛИНЕ
- А - Г ОЗНАКА ПРОСТОРНЕ ЦЕЛИНЕ
- САОБРАЋАЈ
- РЕГУЛАЦИОНА ЛИНИЈА
- РЕГУЛАЦИОНА ЛИНИЈА ПО КАТАСТРУ
- КОЛОВОЗ
- ТРОТОАР
- ТРОТОАР ПО КАТАСТРУ
- ПЕШАЧКО - КОЛСКА САОБРАЋАЈНИЦА
- КОМУНАЛНЕ ДЕЛАТНОСТИ
- ТРАФО-СТАНЦИЈЕ
- ЗЕЛЕНЕ ПОВРШИНЕ
- Парковско зеленило
- СТАНОВАЊЕ
- Становање умерених густина у градском подручју
- Становање средњих густина у градском подручју
- ПОСЛОВЛОВНЕ И РАДНЕ ЗОНЕ
- Пословно - трговински комплекс

ЕЛАБОРАТ

ПЛАНА ДЕТАЉНЕ РЕГУЛАЦИЈЕ
за део функционално просторне целине „А“
у обухвату ПГР подручја ГО Нишка Бања
- прва фаза

Планирана намена површина и
подела простора на карактеристичне
целине и зоне

Стручна контрола:
Валентина Лукић, дипл.инж.арх.
Датум: _____

Директор:
Мирко Стојановић, дипл.инж.арх.

1: 1000

Шифра
4 - ПДР - 17
2018. П.2.0.
Датум: _____