



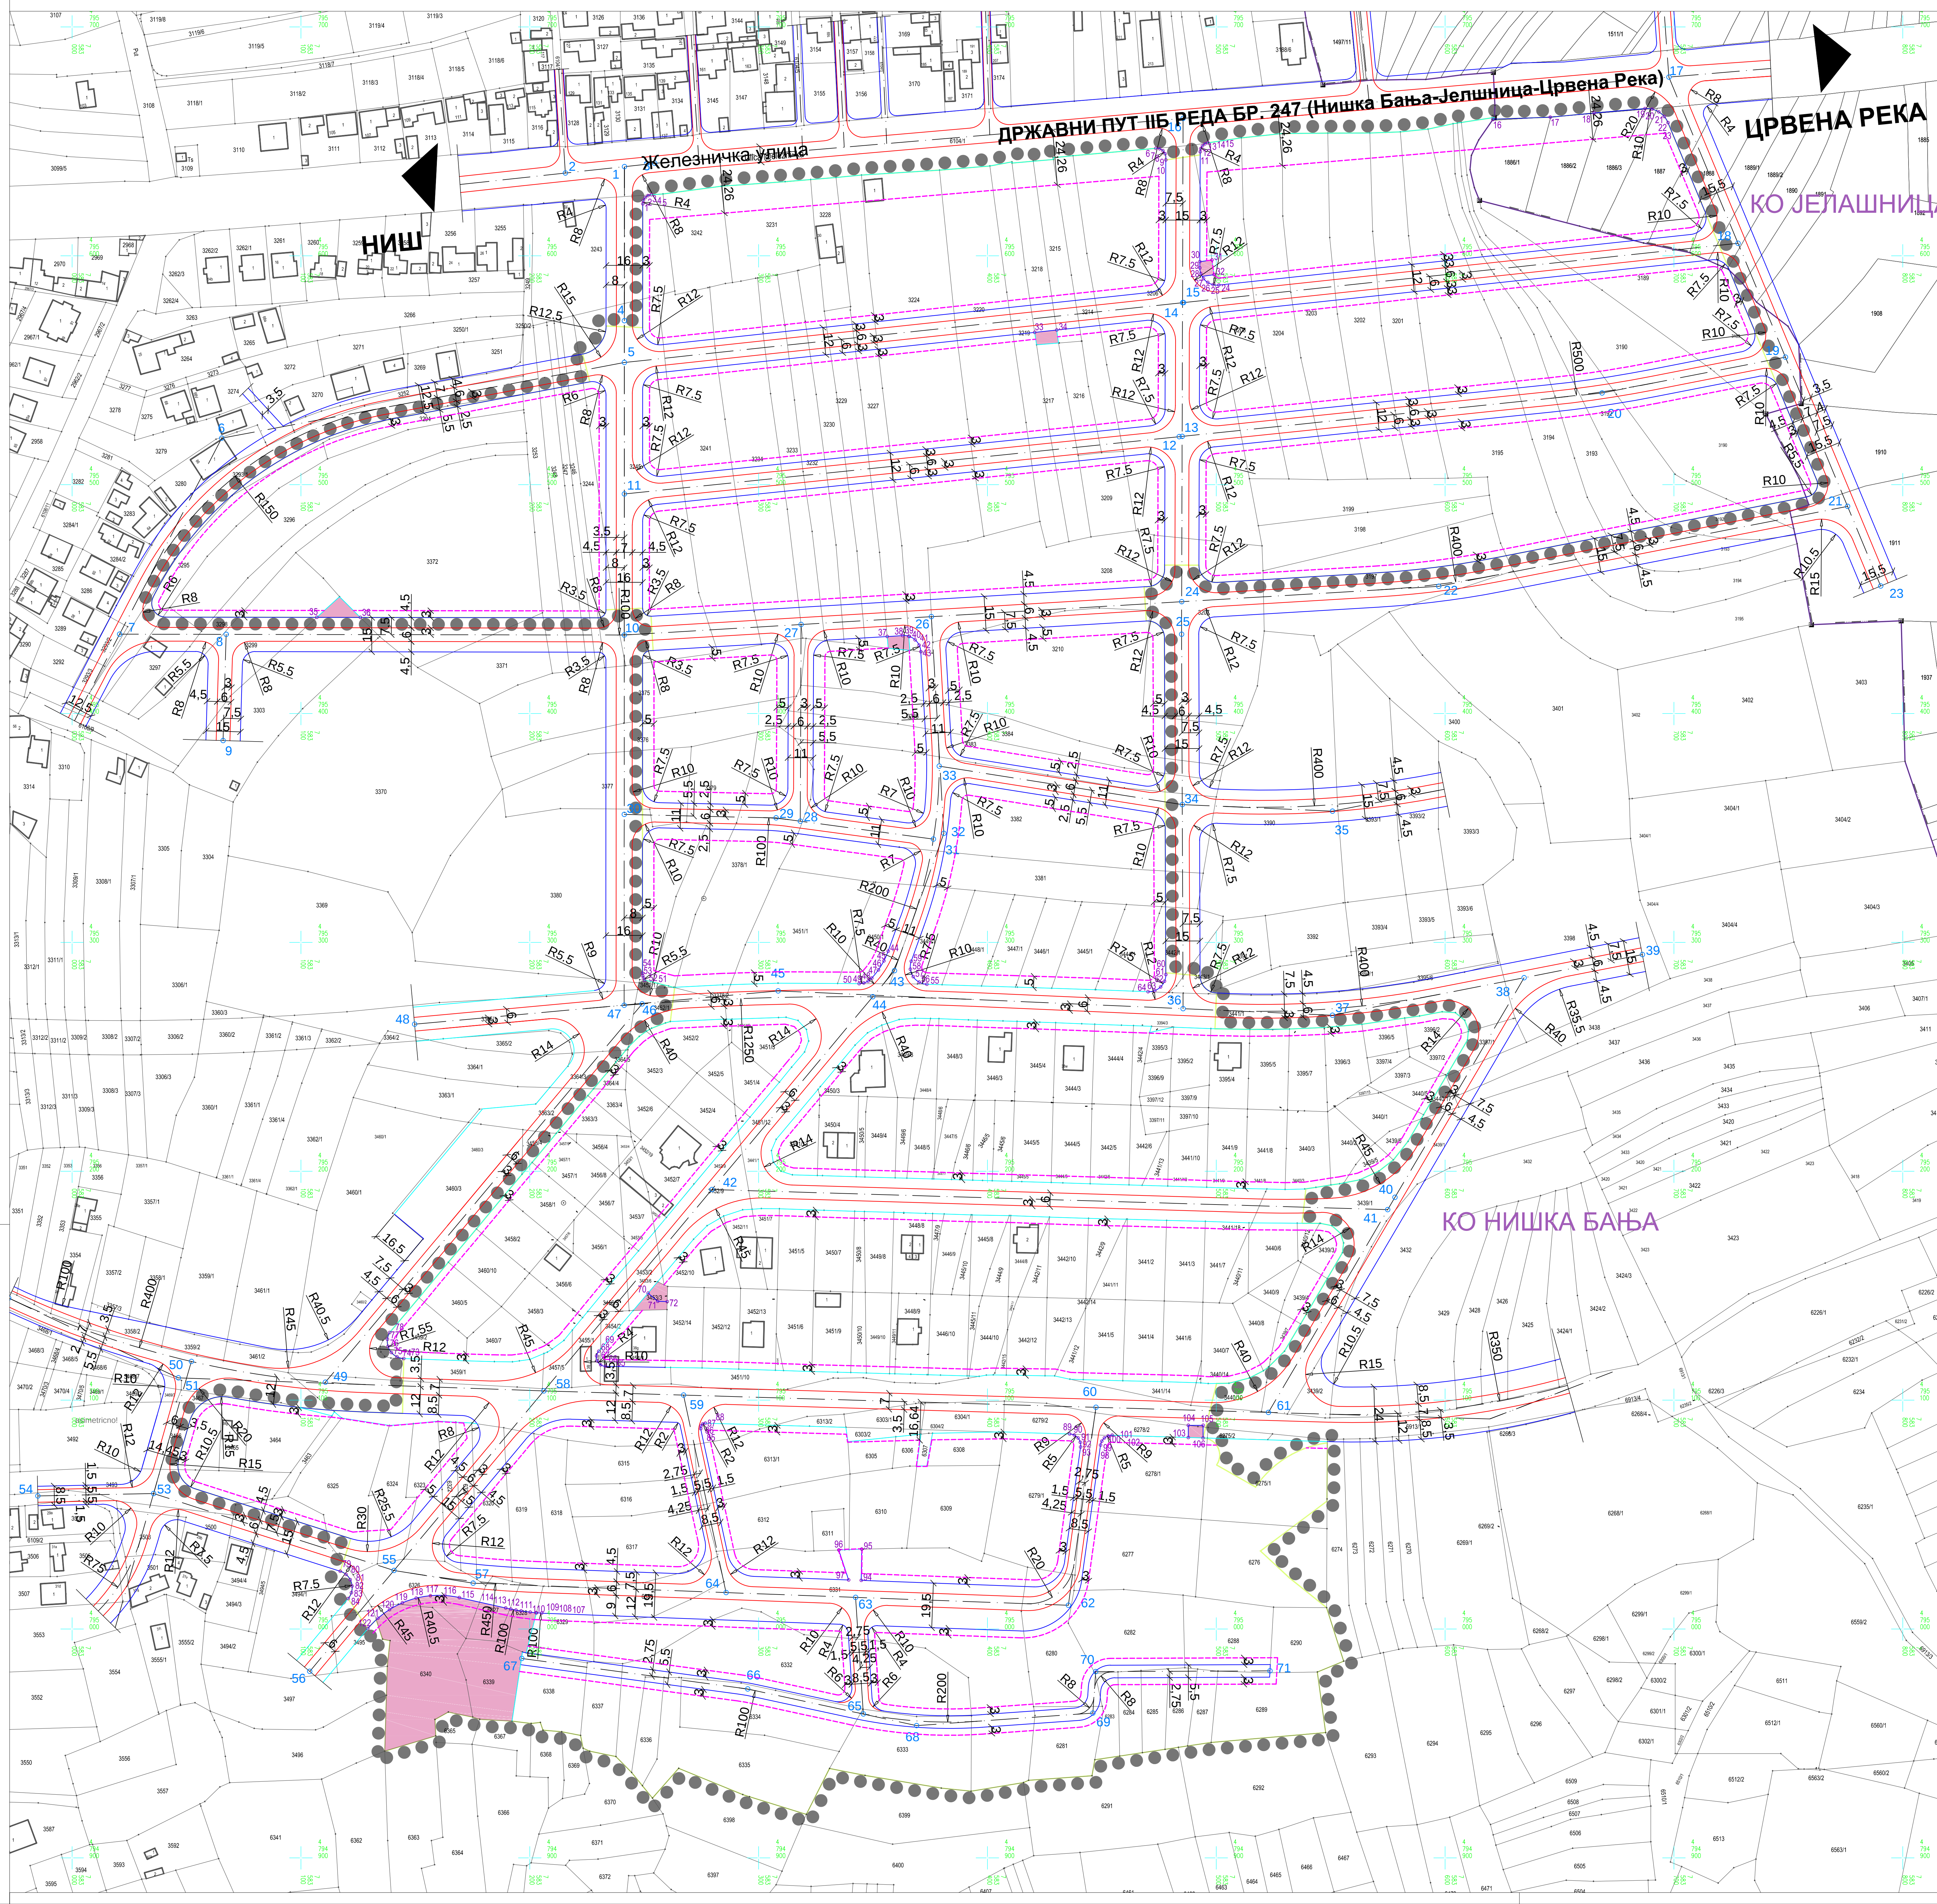

ПЛАН ДЕТАЉНЕ РЕГУЛАЦИЈЕ
за део функционално просторне целине „А“
у обухвату ПГР подручја ГО Нишка Бања
- прва фаза

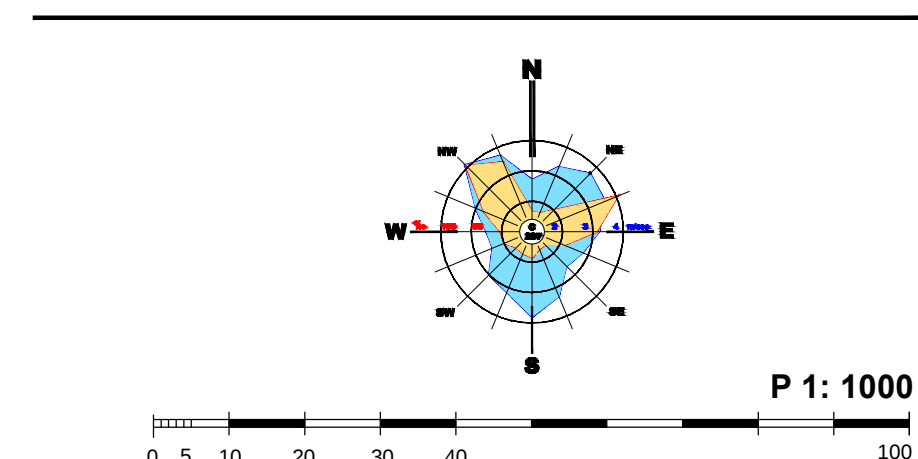

- ГРАНИЦА ПЛАНА
- ГРАНИЦА КАТАСТАРСКЕ ОПШТИНЕ
- САОБРАЋАЈ
- РЕГУЛАЦИОНА ЛИНИЈА
- РЕГУЛАЦИОНА ЛИНИЈА ПО КАТАСТРУ
- КОЛОВОЗ
- ТРОТОАР
- ТРОТОАР ПО КАТАСТРУ
- ПЕШАЧКО - КОЛСКА СОБРАЋАЈНИЦА
- ПОВРШИНА ЈАВНЕ НАМЕНЕ
- ГРАЂЕВИНСКА ЛИНИЈА
- КООРДИНАТЕ ПОВРШИНА ЈАВНЕ НАМЕНЕ

ЕЛАБОРАТ

ПЛАН ДЕТАЉНЕ РЕГУЛАЦИЈЕ
за део функционално просторне целине „А“
у обухвату ПГР подручја ГО Нишка Бања
- прва фаза

Површине јавне намене се
елементички за обликовање и
грађевинске линије

Руководилац израде плана:
Датум: 1. јуни 2018. г.

Одговорни урбаниста:
Датум: 1. јуни 2018. г.

Сарадници:
Датум: 1. јуни 2018. г.

Стручна контрола:
Датум: 1. јуни 2018. г.

Размера:
Датум: 1. јуни 2018. г.

Директор:
Датум: 1. јуни 2018. г.

ЗА УРБАНИЗАМ
НИШШифра
4 - ПДР - 17
2018. П.2.2.

Датум

Лист