



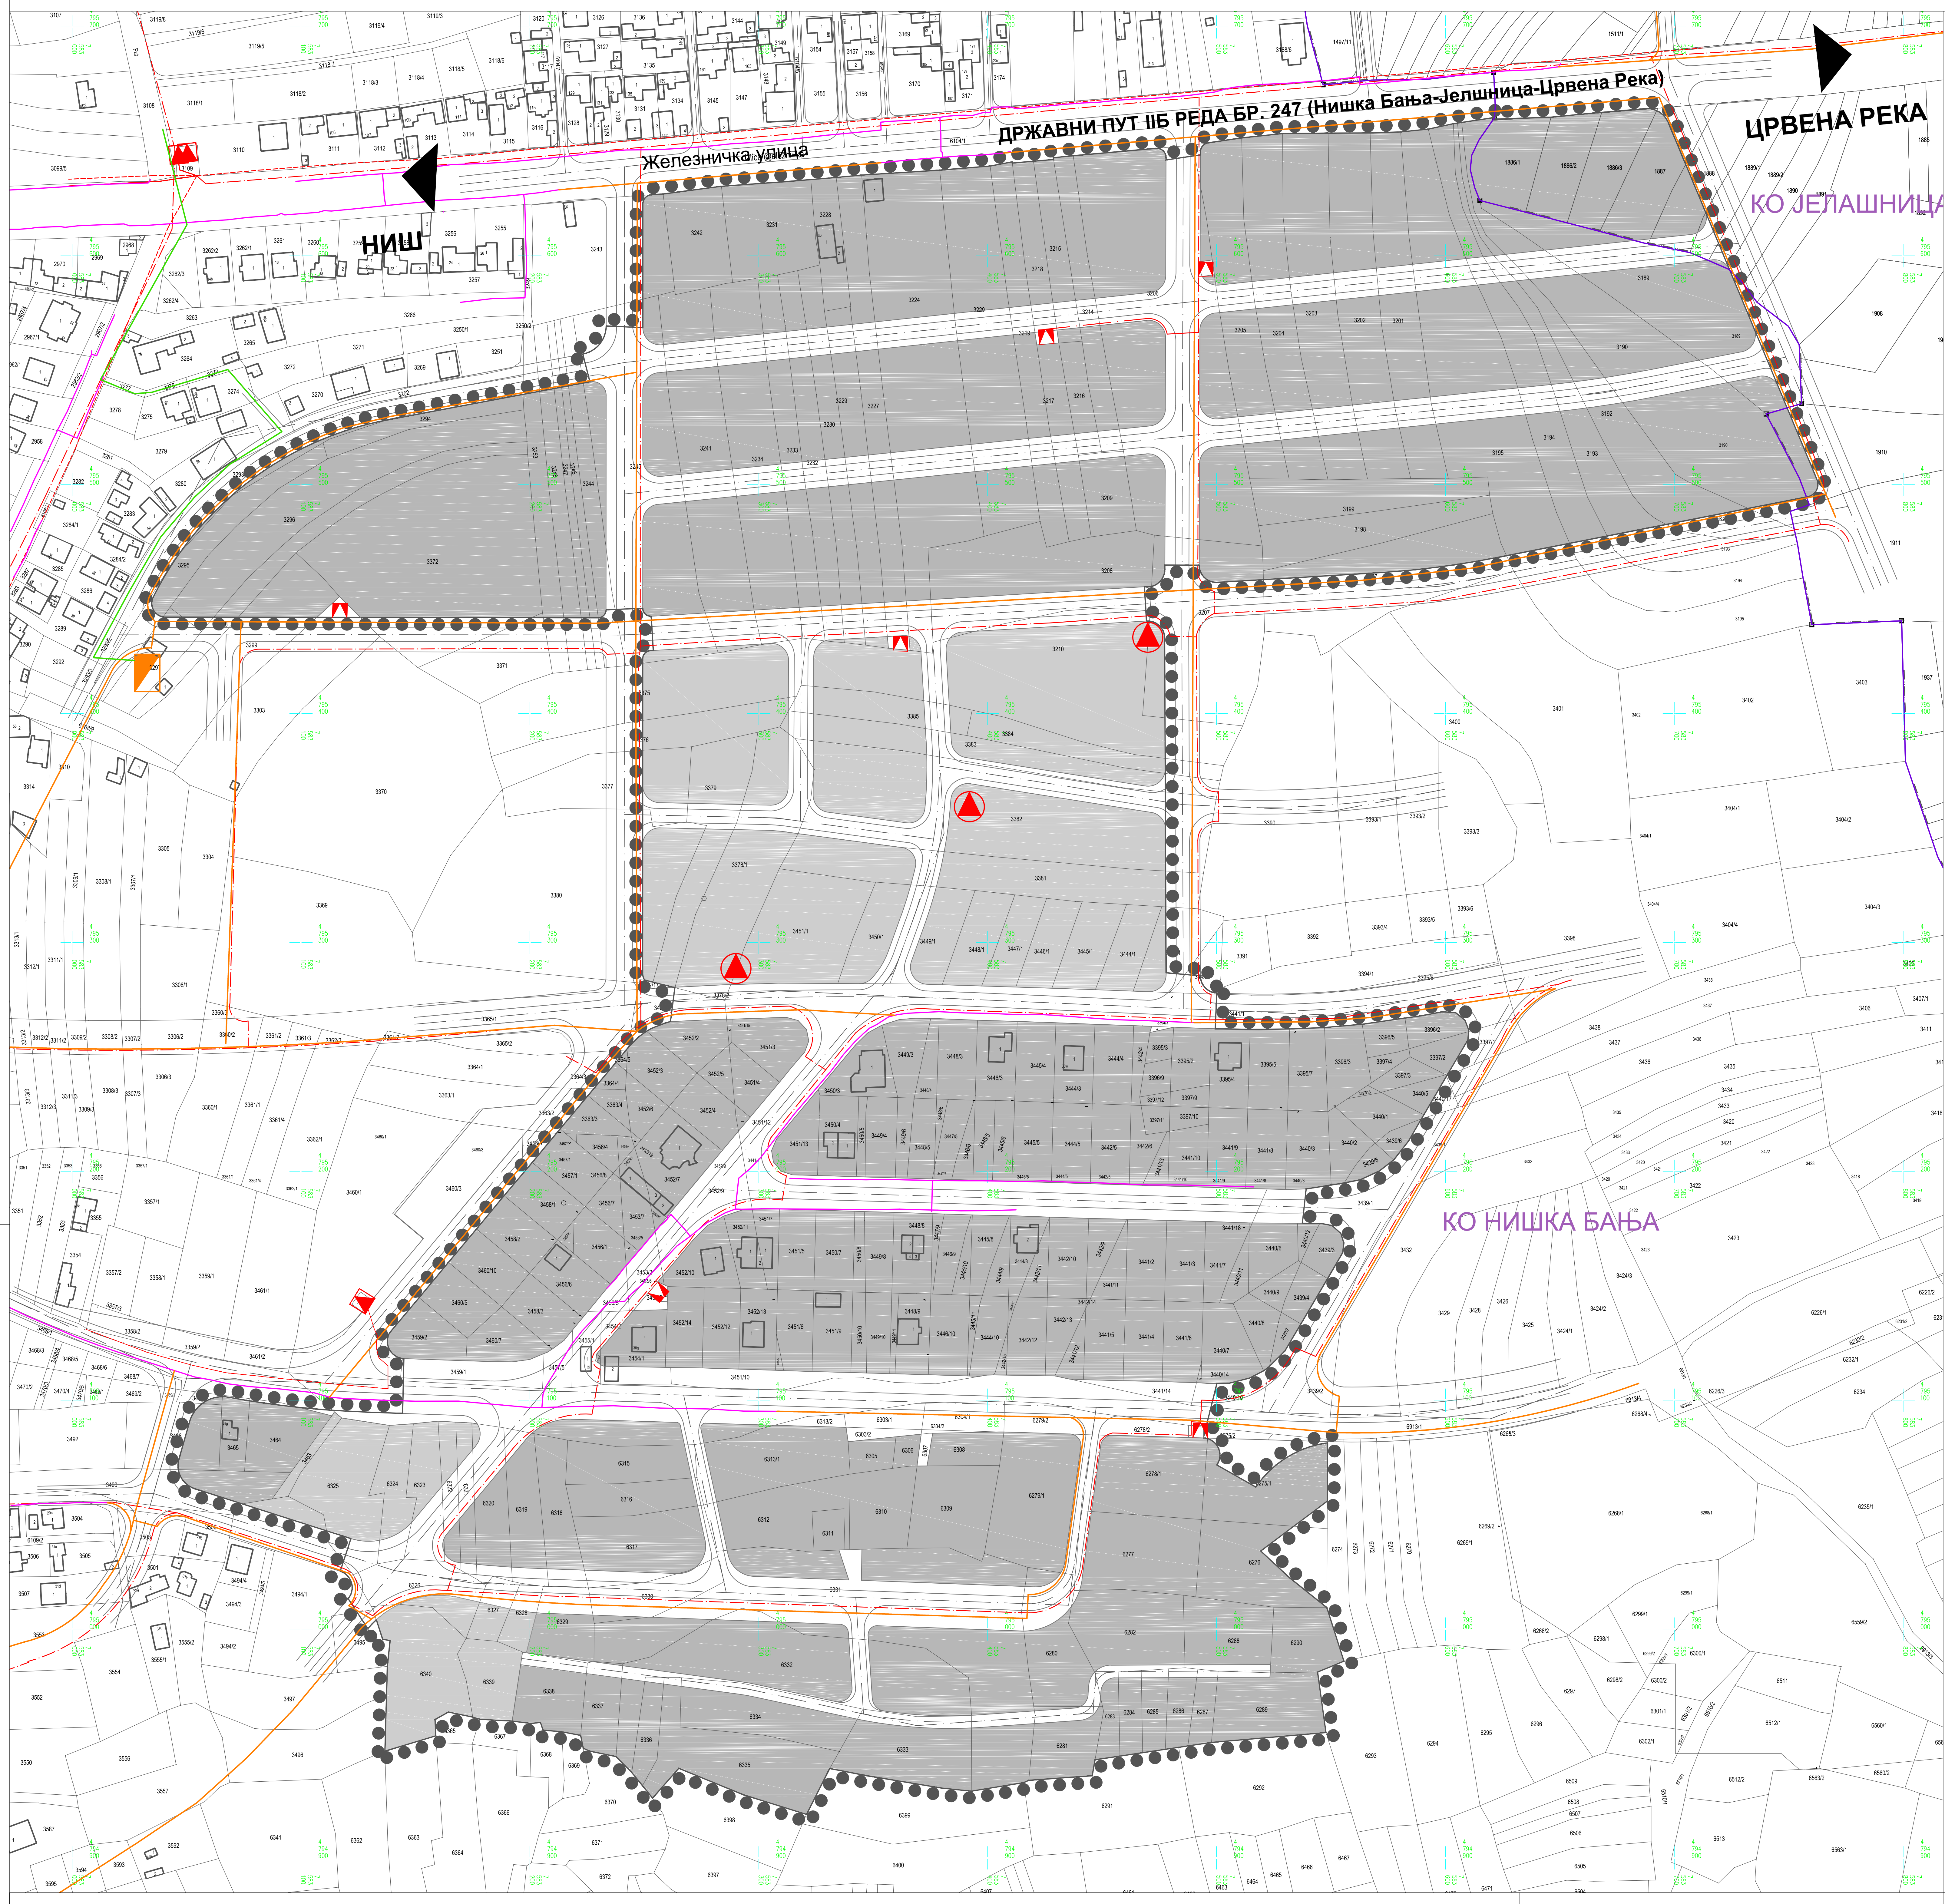

ГРАД НИШ



ПЛАН ДЕТАЉНЕ РЕГУЛАЦИЈЕ
за део функционално просторне целине „А“
у обухвату ПГР подручја ГО Нишка Бања
- прва фаза

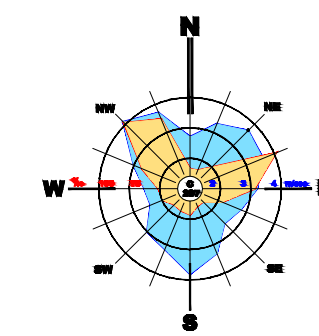

Р 1: 1000
0 5 10 20 30 40 50 60 70 80 90 100

- ГРАНИЦА ПЛАНСКОГ ПОДРУЧЈА
- ГРАНИЦА КАТАСТАРСКЕ ОПШТИНЕ
- САОБРАЋАЈ
- КОЛОВОЗ
- ТРОТОАР
- ТРОТОАР ПО КАТАСТРУ
- ПЕШАЧКО - КОЛСКА СОБРАЋАЈНИЦА

- ТЕЛЕФОНСКА МРЕЖА
- ПЛАНИРАНА КОМУТАЦИЈА
- ОПТИЧКИ КАБЛ - ПОСТОЈЕЋИ
- ТРАСА ТТ КАБЛОВА - ПОСТОЈЕЋА
- ТРАСА ТТ КАБЛОВА - ПЛАНИРАНА

- ЕЛЕКТРОЕНЕРГЕТСКА МРЕЖА
- КВ 10 кВ-ПОСТОЈЕЋИ
- КВ 10 кВ-ПЛАНИРАНИ
- ТС 10/0,4 кВ-ПОСТОЈЕЋА
- ТС 10/0,4 кВ-ПЛАНИРАНА(ПОКАЦИЈА ПО УП)
- ТС 10/0,4 кВ-ПЛАНИРАНА

ЕЛАБОРАТ

ПЛАН ДЕТАЉНЕ РЕГУЛАЦИЈЕ
за део функционално просторне целине „А“
у обухвату ПГР подручја ГО Нишка Бања
- прва фаза

Мреже и објекти инфраструктуре
- Електроенергетска и телекомуникациона мрежа -

Руководилац израде плана:
Јелена Галић, дип.инж.арх.
Одговорни урбаниста:
Ивана Ђимитровић, дип.инж.еп.

Стручна контрола:
Валентина Лукић, дип.инж.град.
Разматра:
Директор:
иp Миронуб Станковић, дип.инж.арх.

Шифра
4 - ПДР - 17
2018. П.2.3.
Датуми
Лист