


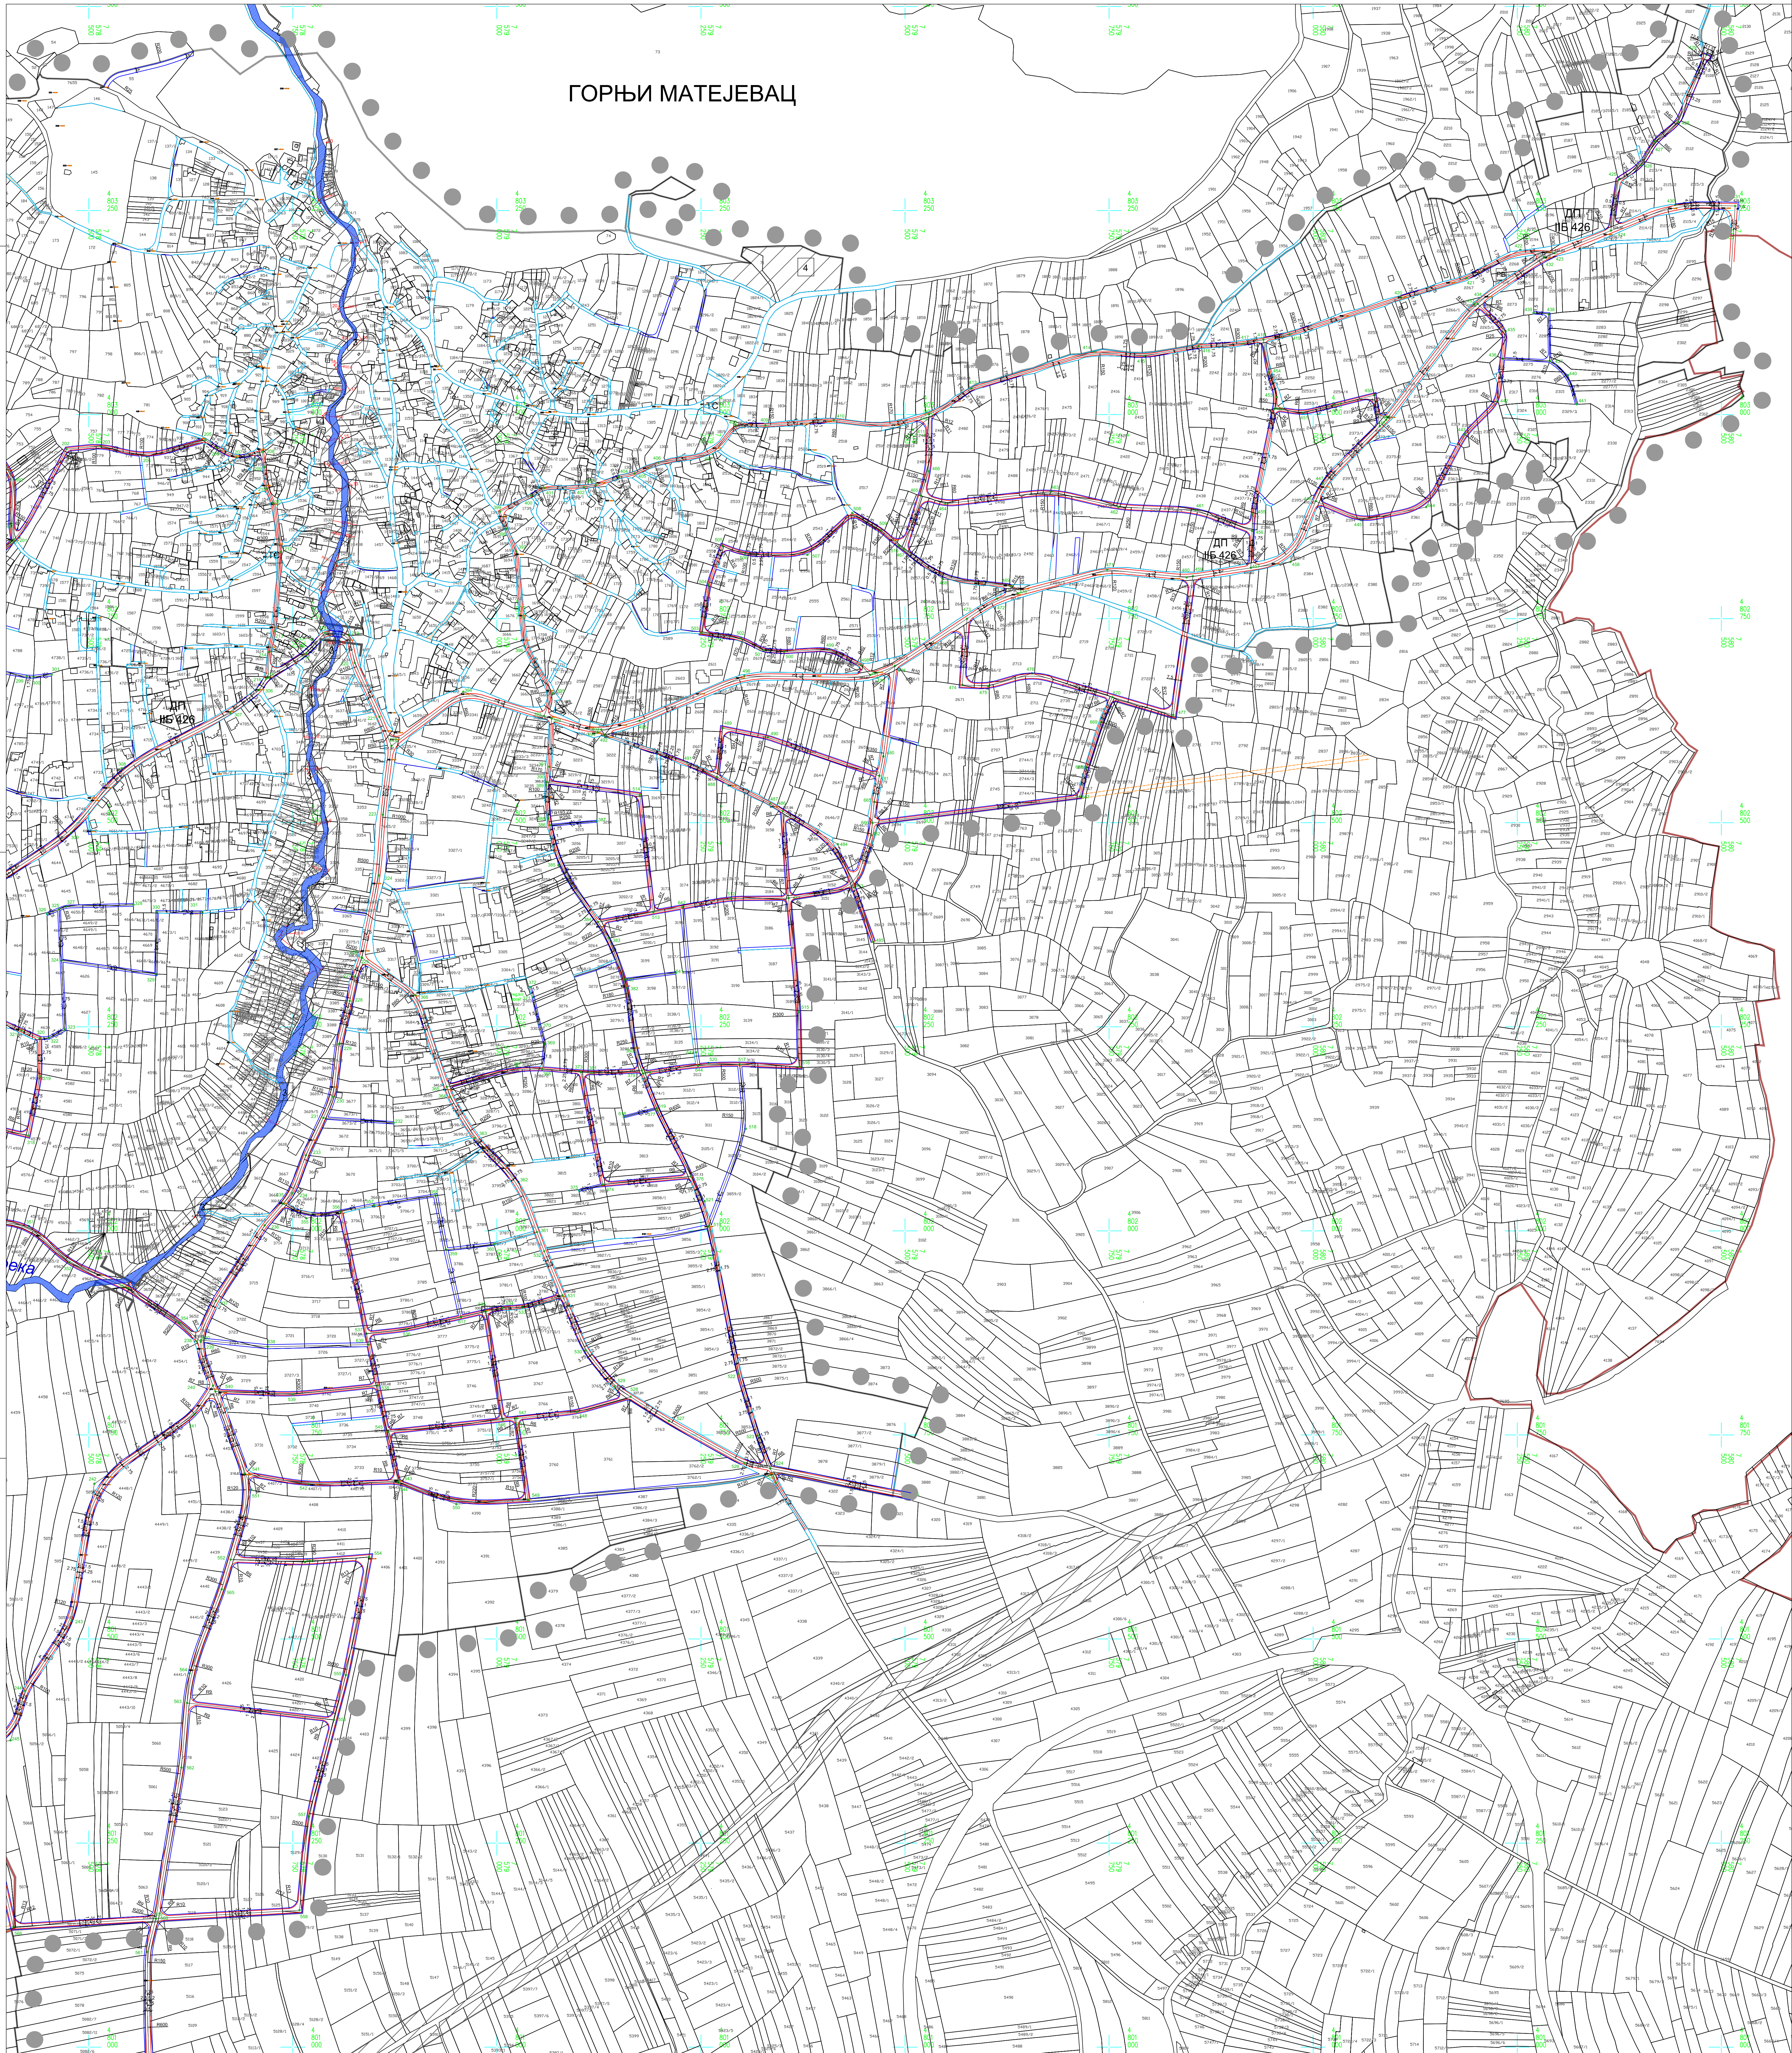


ГОРЊИ МАТЕЈЕВАЦ

ГРАД НИШ
СКУПШТИНА ГРАДА НИША



ПЛАН ГЕНЕРАЛНЕ РЕГУЛАЦИЈЕ
ПОДРУЧЈА ГРАДСКЕ ОПШТИНЕ ПАНТЕЛЕЈ
ЧЕТВРТА ФАЗА СЕВЕР

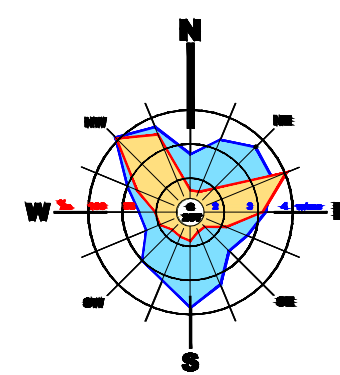


ЛЕГЕНДА

- ГРАНИЦА ПЛАНСКОГ ПОДРУЧЈА
- ГРАНИЦА КАТАСТАРСКИХ ОПШТИНА
- ПОТЕНЦИЈАЛНА ТРАСА ОБИЛАЗНИЦЕ
- ДП ЈА РЕДА БР 4 ЗА ПОСТПЛАНСКИ ПЕРИОД
- МОГУЋИ КОРИДОР ЗА ИСТРАЖИВАЊЕ ТРАСЕ ОБИЛАЗНИЦЕ
- ДП ЈА РЕДА БР 4
- КОРИДОР ОБИЛАЗНИЦЕ ДРЖАВНОГ ПУТА ИБ РЕДА БР. 426
- КОРИДОР РЕГУЛАЦИЈЕ МАТЕЈЕВАНКЕ РЕКЕ
- КОРИДОР РЕГУЛАЦИЈЕ МАТЕЈЕВАНКЕ РЕКЕ
- ВОДЕНЕ ПОВРШИНЕ
- ПОЈАС ЗАШТИТЕ ПОСТОЈЕЋИХ ДАЛЕКОВОДА 400, 220 и 110
- ПОЈАС УЖЕ ЗАШТИТЕ МАГИСТРАЛНОГ ГАСОВОДА

САОБРАЋАЈ

- ОЗНАКА ДРЖАВНОГ ПУТА
- ПОСТОЈЕЋА ЖЕЛЕЗНИЧКА ПРУГА БР. 16
- Црвени Крст-Зажечар-Прахово-Пристаниште
- ОСОВИНА
- РЕГУЛАЦИОНА ЛИНИЈА
- РЕГУЛАЦИОНА ЛИНИЈА-ПОКЛАПА СЕ СА КАТАСТАРСКОМ МЕЂОМ
- КОЛОВОЗ
- ТРОТОАР (ЗАШТИТНИ ПОЈАС)
- ТРОТОАР (ЗАШТИТНИ ПОЈАС) по катастру
- ПЕШАЧКО-КОЛСКИ ПРИЛАЗИ
- ПЕШАЧКИ ПРИЛАЗИ
- ИНФРАСТРУКТУРНИ КОРИДОР
- ПРОПУСТ / МОСТ
- КОТЕ НИВЕЛЕТЕ
- 428.55
- +100
- КООРДИНАТЕ ОСОВИНСКИХ ТАЧАКА САОБРАЋАЈНИЦА
- КООРДИНАТЕ ОСОВИНСКИХ ТАЧАКА ВОДОТОКА

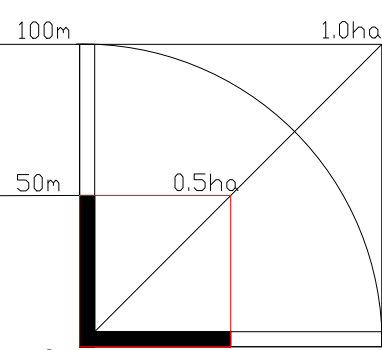

ЕЛАБОРАТОР
ПЛАН ГЕНЕРАЛНЕ РЕГУЛАЦИЈЕ
ПОДРУЧЈА ГРАДСКЕ ОПШТИНЕ
ПАНТЕЛЕЈ - ЧЕТВРТА ФАЗА
СЕВЕР

Уредништво израда плана: Александар Ристић, дипл.инж.арх.
Сарајко Милић, дипл.инж.арх.
Сарајко Милић, дипл.инж.арх.
Сарајко Милић, дипл.инж.арх.

КАРТА
САОБРАЋАЈНО РЕШЕЊЕ ЗА РЕГУЛАЦИЈУ
НИВЕЛАЦИЈУ И АНАЛИТИЧНО-ТЕХНИЧКИМ
ЕЛЕМЕНТИМА

Размер: 1:2 500
Директор:
др Милош Стојковић, дипл.инж.арх.