
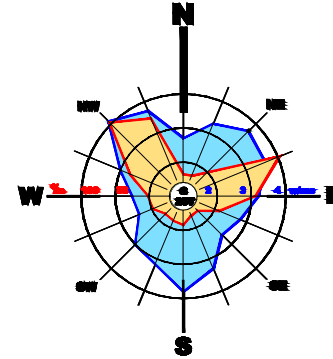


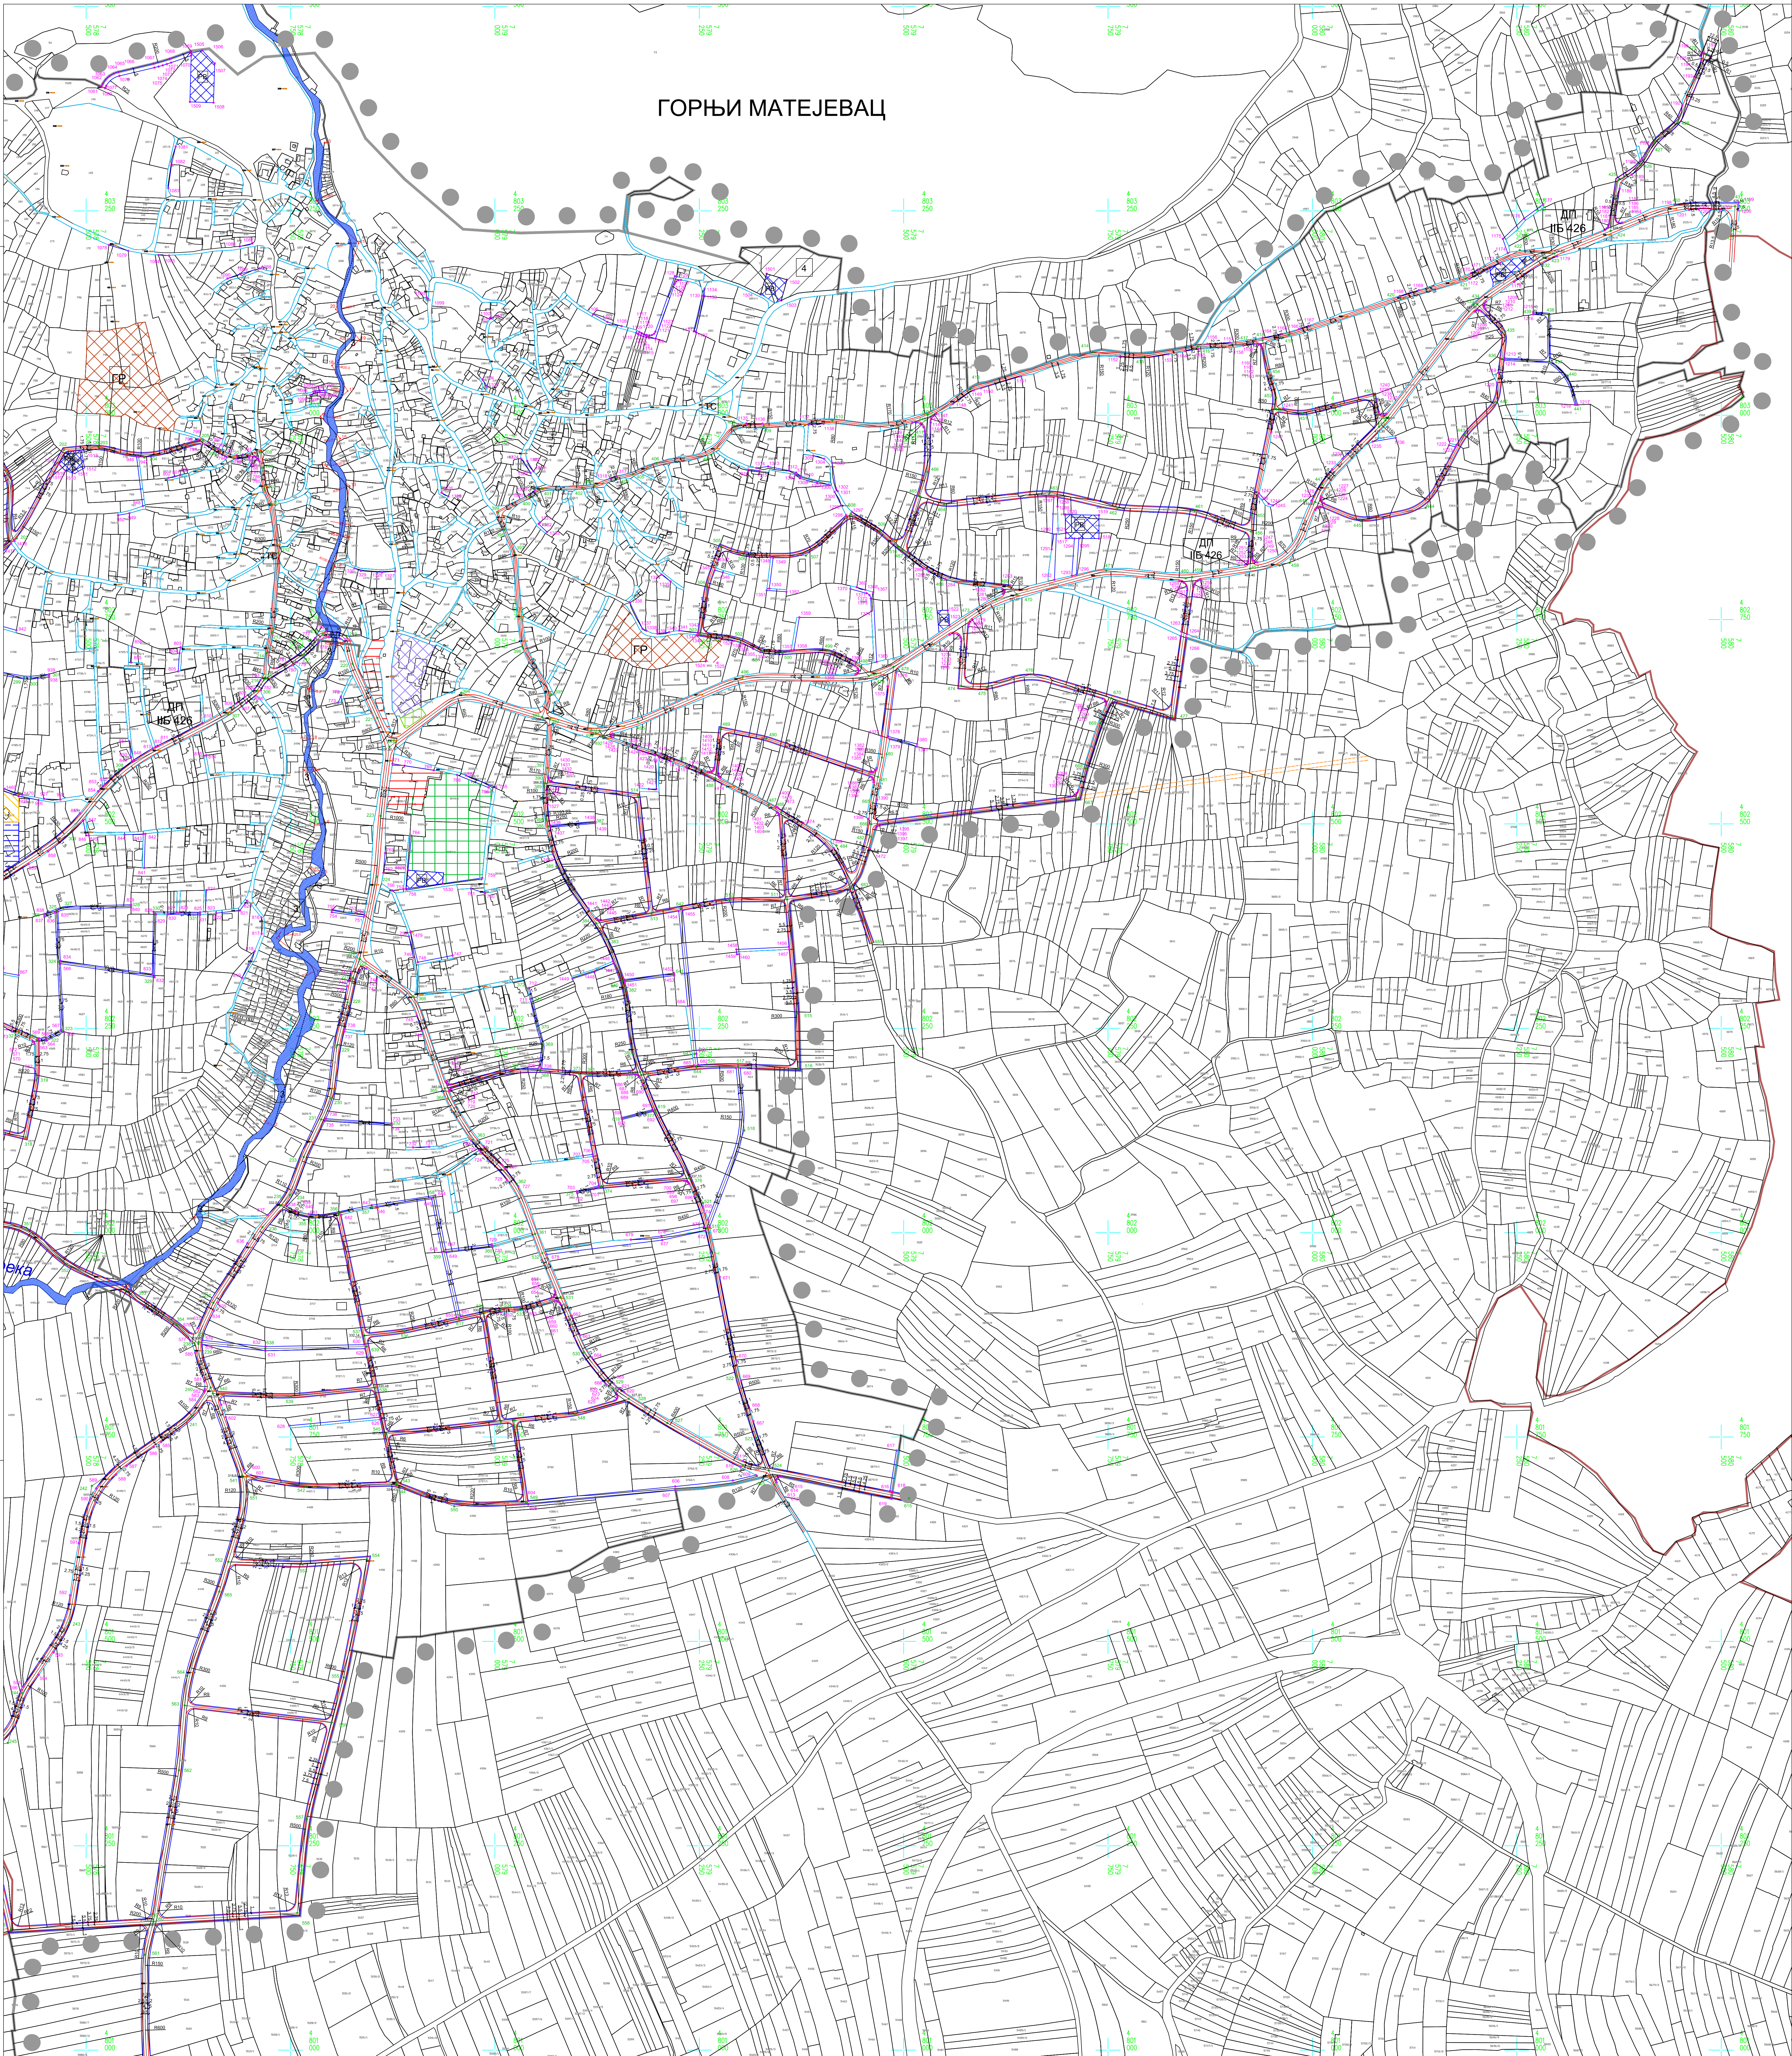

- ЛЕГЕНДА**
- ● ● ГРАНИЦА ПЛАНСКОГ ПОДРУЧЈА
 - ГРАНИЦА КАТАСТАРСКИХ ОПШТИНА
 - ПОТЕНЦИЈАЛНА ТРАСА ОБИЛАЗНИЦЕ
 - ДП 1А РЕДА БР.4 ЗА ПОСТПЛАНСКИ ПЕРИОД
 - МОГУЋИ КОРИДОР ЗА ИСТРАЖИВАЊЕ ТРАСЕ ОБИЛАЗНИЦЕ
 - ДП 1А РЕДА БР.4
 - КОРИДОР ОБИЛАЗНИЦЕ ДРЖАВНОГ ПУТА 1Б РЕДА БР. 426
 - КОРИДОР РЕГУЛАЦИЈЕ МАТЕЈЕВАЧКЕ РЕКЕ (разреда планом детаљне регулације)
 - ПОЈАС ЗАШТИТЕ ПОСТОЈЕЋИХ ДАЛЕКОВОДА 400, 220 и 110
 - ПОЈАС УЖЕ ЗАШТИТЕ МАГИСТРАЛНОГ ГАСОВОДА
- САОБРАЋАЈ**
- ОЗНАКА ДРЖАВНОГ ПУТА
 - ПОСТОЈЕЋА ЖЕЛЕЗНИЧКА ПРУГА бр.16
 - Црвени Крст-Зачепа-Право-Пристигање
 - ОСОВИНА
 - РЕГУЛАЦИОНА ЛИНИЈА
 - РЕГУЛАЦИОНА ЛИНИЈА-ПОКЛАПА СЕ СА КАТАСТАРСКОМ МЕЂОМ
 - КОЛОВОЗ
 - ТРОТОАР (ЗАШТИТНИ ПОЈАС)
 - ТРОТОАР (ЗАШТИТНИ ПОЈАС)-по катастру
 - ПЕШАЧКО-КОЛСКИ ПРИЛАЗИ
 - ПЕШАЧКИ ПРИЛАЗИ
 - ИНФРАСТРУКТУРНИ КОРИДОР
 - КОТЕ НИВЕЛЕТЕ
 - 428.55
 - *100
 - *100
 - *12
- НАМЕНА ПОВРШИНА - ПОВРШИНЕ ЈАВНЕ НАМЕНЕ**
- ОБРАЗОВАЊЕ - ШКОЛА
 - ПРЕДШКОЛСКО ОБРАЗОВАЊЕ
 - ЗДРАВСТВЕНА ЗАШТИТА - ДОМ ЗДРАВЉА
 - ЈАВНА УПРАВА
 - СПОРТ И РЕКРЕАЦИЈА
 - ГРОБЉЕ
 - РЕЗЕРВОАР ВОДЕ/ПИЋНА СТАНИЦА
 - ТРАФО СТАНИЦА
 - ПАРКОВСКО ЗЕЛЕНИЛО
 - ЗАШТИТНО ЗЕЛЕНИЛО
 - РЕКРЕАТИВНЕ ПОВРШИНЕ
 - ПАРК ШУМА

ЕЛАБОРАТ
ПЛАН ГЕНЕРАЛНЕ РЕГУЛАЦИЈЕ
ПОДРУЧЈА ГРАДСКЕ ОПШТИНЕ
ПАНТЕЛЕЈ - ЧЕТВРТА ФАЗА
СЕВЕР

Рисовала: изград план: Александар Ристић, дипл.инж.арх.
Својеруче: изград план: Милош Стојковић, дипл.инж.арх.
Својеруче: Татјана Белић, дипл.инж.арх.

КАРТА

САОБРАЋАЈНО РЕШЕЊЕ И ПОВРШИНЕ ЈАВНЕ НАМЕНЕ
СА КРАЈЊИМ ГЕОДЕТИЈСКИМ ЕЛЕМЕНТИМА

Размер: 1:2 500

Директор:
инж. Милош Стојковић, дипл.инж.арх.

Шифра: 36 - ППР - 15
2019. П.2.2.6)
Датум: _____