



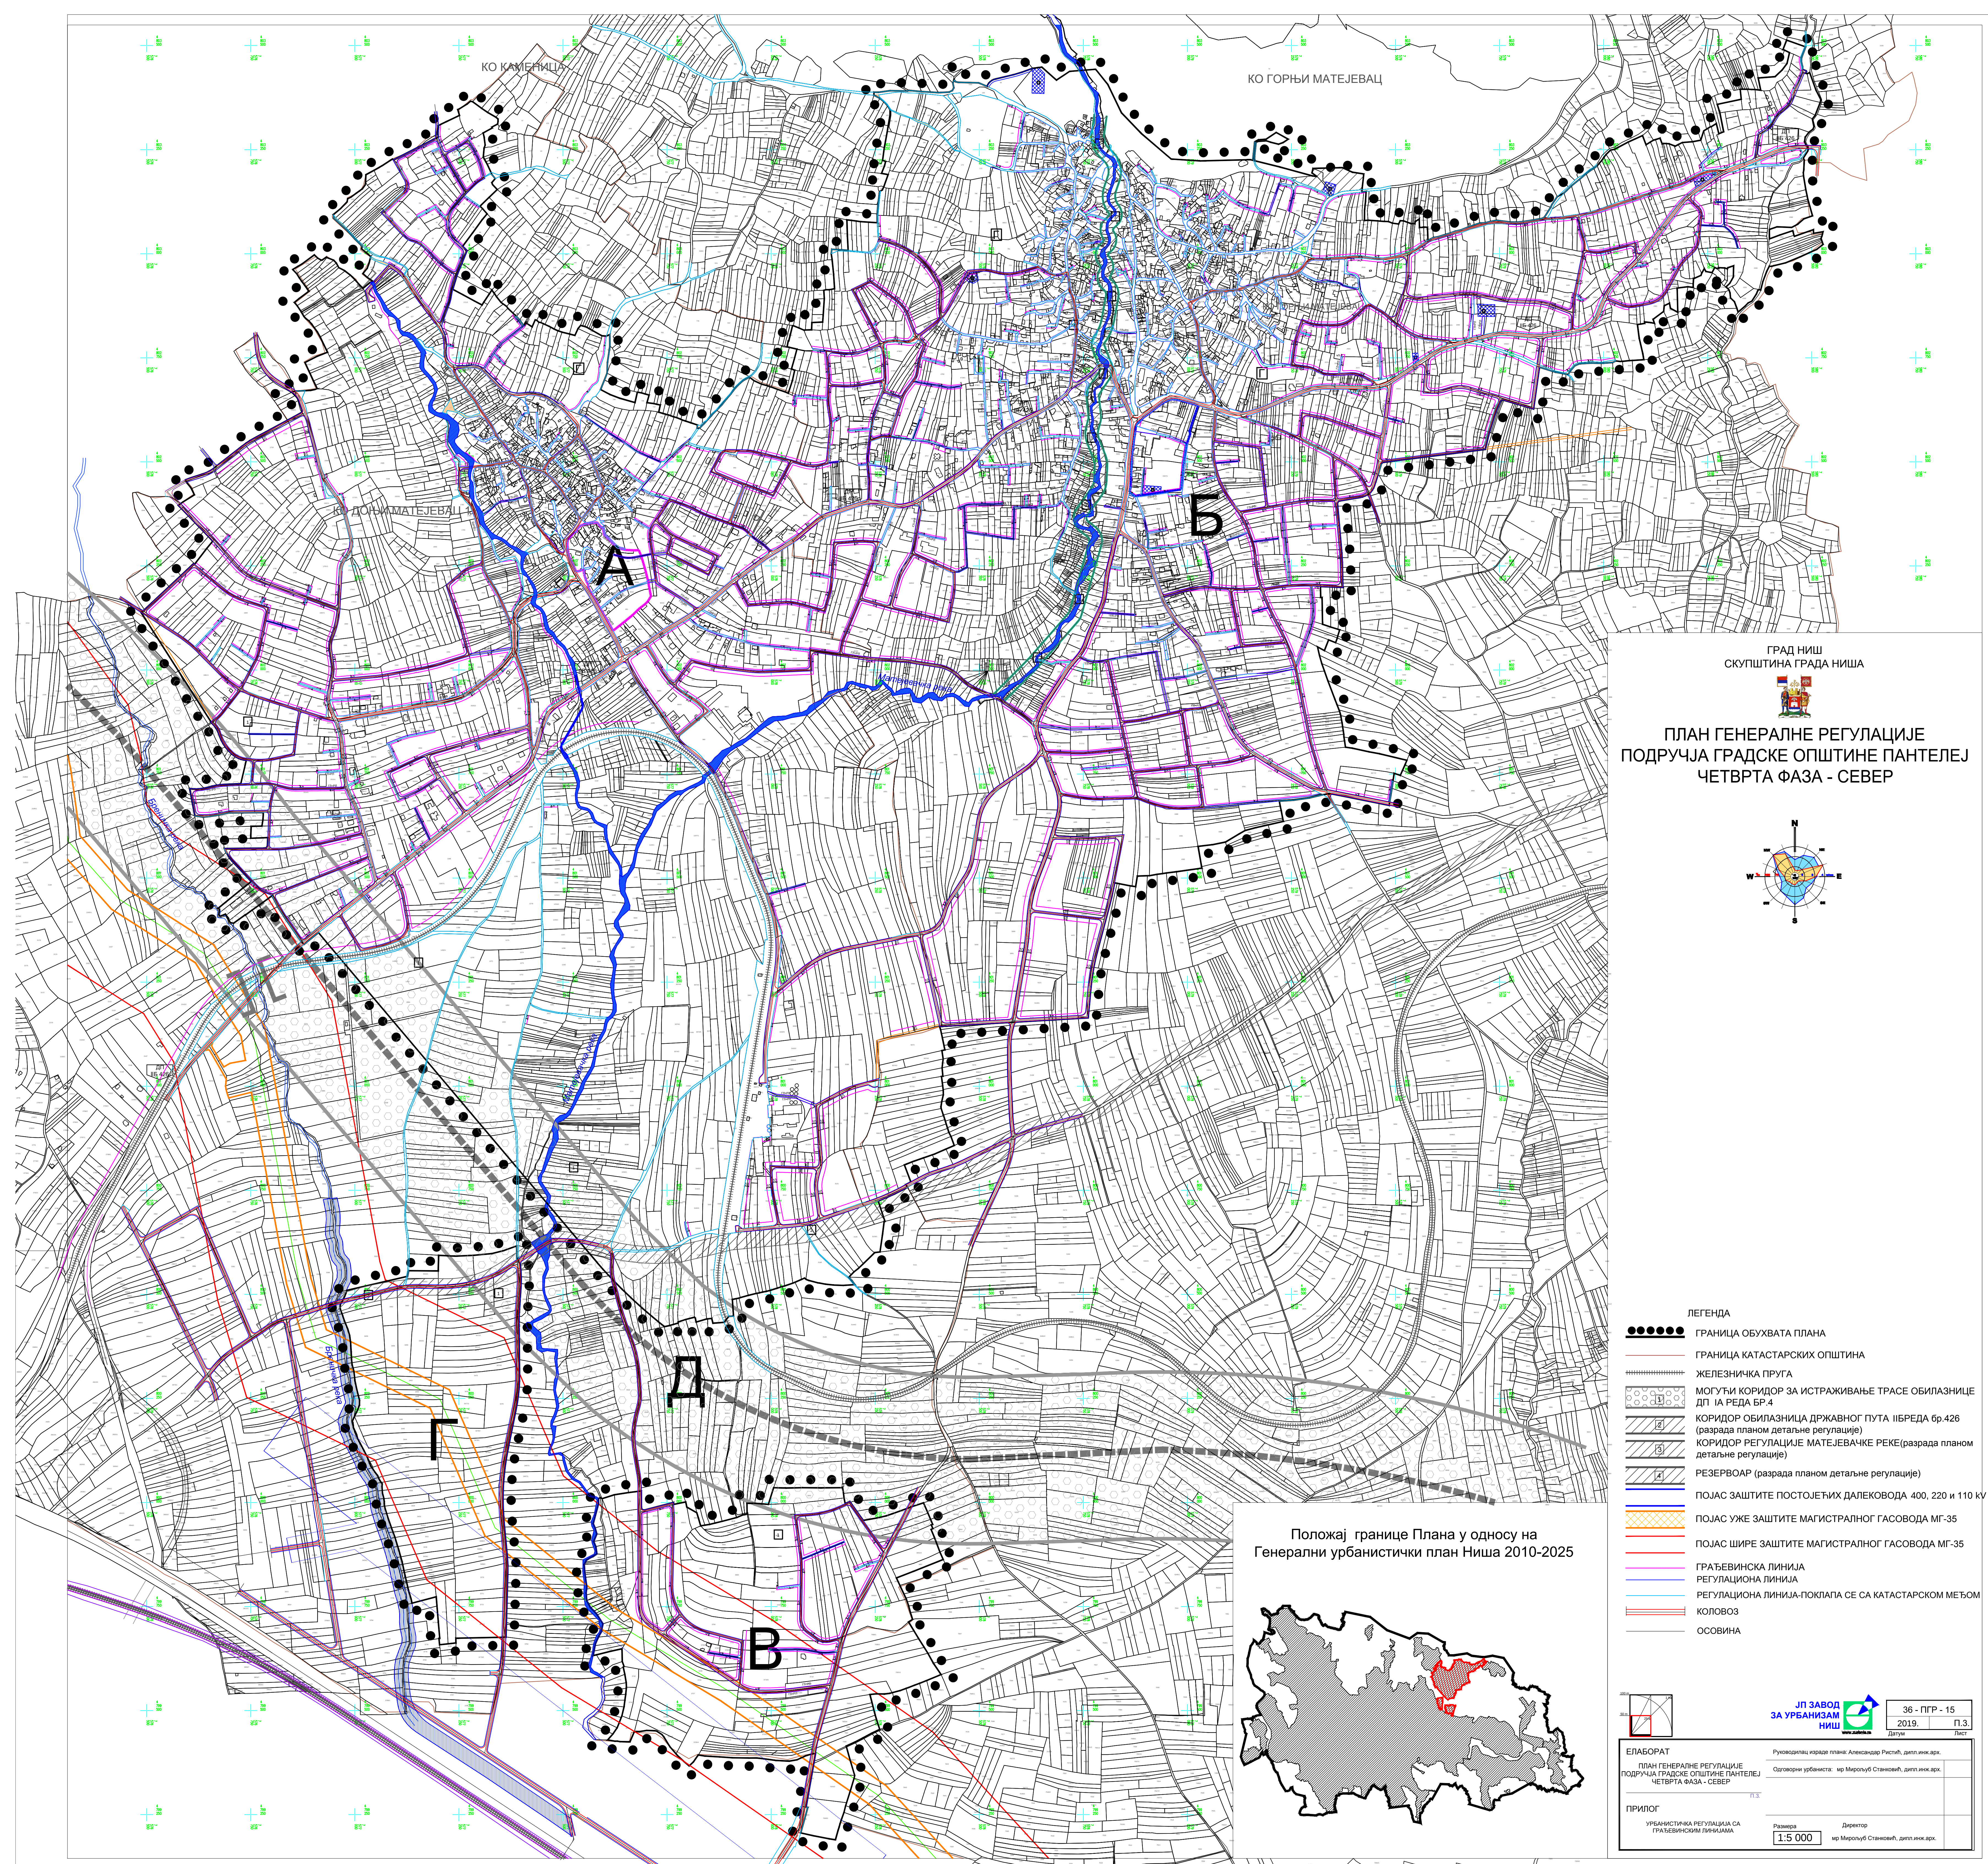

ГРАД НИШ
СКУПШТИНА ГРАДА НИША




ПЛАН ГЕНЕРАЛНЕ РЕГУЛАЦИЈЕ
ПОДРУЧЈА ГРАДСКЕ ОПШТИНЕ ПАНТЕЛЕЈ
ЧЕТВРТА ФАЗА - СЕВЕР

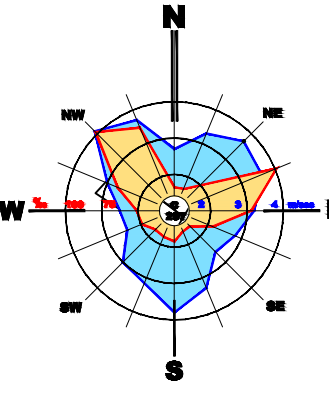


ЛЕГЕНДА

- ГРАНИЦА ОБУХВАТА ПЛАНА
- ГРАНИЦА КАТАСТАРСКИХ ОПШТИНА
- ЖЕЛЕЗНИЧКА ПРУГА
- МОГУЋИ КОРИДОР ЗА ИСТРАЖИВАЊЕ ТРАСЕ ОБИЛАЗНИЦЕ ДП 1А РЕДА БР.4
- КОРИДОР ОБИЛАЗНИЦА ДРЖАВНОГ ПУТА 11БРЕДА бр.426 (разрада планом детаљне регулације)
- КОРИДОР РЕГУЛАЦИЈЕ МАТЕЈЕВАЧКЕ РЕКЕ(разрада планом детаљне регулације)
- РЕЗЕРВОАР (разрада планом детаљне регулације)
- ПОЈАС ЗАШТИТЕ ПОСТОЈЕЋИХ ДАЛЕКОВОДА 400, 220 и 110 kV
- ПОЈАС УЖЕ ЗАШТИТЕ МАГИСТРАЛНОГ ГАСОВОДА МГ-35
- ПОЈАС ШИРЕ ЗАШТИТЕ МАГИСТРАЛНОГ ГАСОВОДА МГ-35
- ГРАЂЕВИНСКА ЛИНИЈА
- РЕГУЛАЦИОНА ЛИНИЈА
- РЕГУЛАЦИОНА ЛИНИЈА-ПОКЛАПА СЕ СА КАТАСТАРСКОМ МЕЂОМ
- КОЛОВОЗ
- ОСОВИНА

Положај границе Плана у односу на
Генерални урбанистички план Ниша 2010-2025

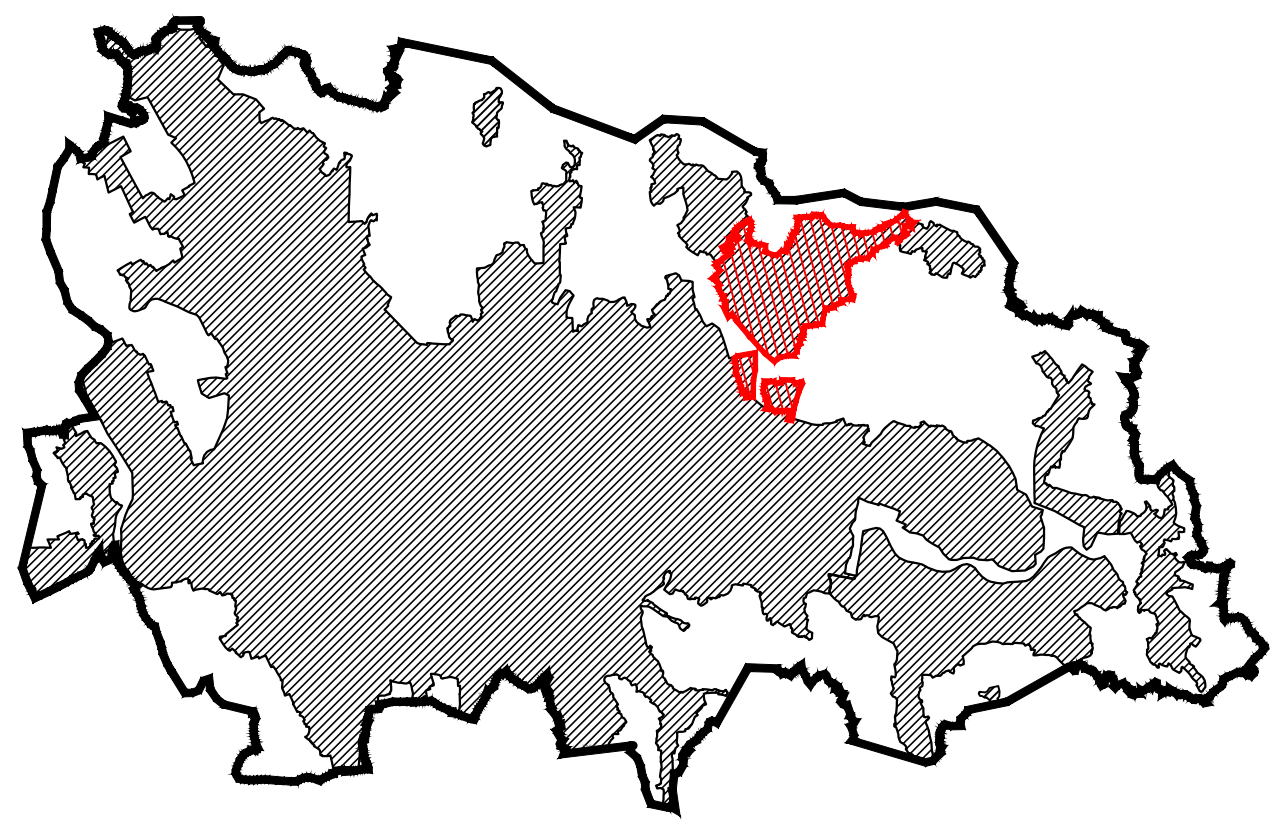

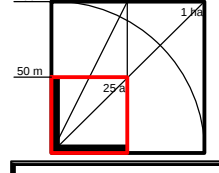	ЈП ЗАВОД ЗА УРБАНИЗАМ НИШ		36 - ПГР - 15
			2019. П.3.
ЕЛАБОРАТ			Руководилац израде плана: Александар Ристић, дипл.инж.арх.
ПЛАН ГЕНЕРАЛНЕ РЕГУЛАЦИЈЕ ПОДРУЧЈА ГРАДСКЕ ОПШТИНЕ ПАНТЕЛЕЈ ЧЕТВРТА ФАЗА - СЕВЕР			Одговорни урбаниста: мр Миролуб Станковић, дипл.инж.арх.
ПРИЛОГ			Директор
УРБАНИСТИЧКА РЕГУЛАЦИЈА СА ГРАЂЕВИНСКИМ ПЕРИМЕТАМ			Размера 1:5 000