



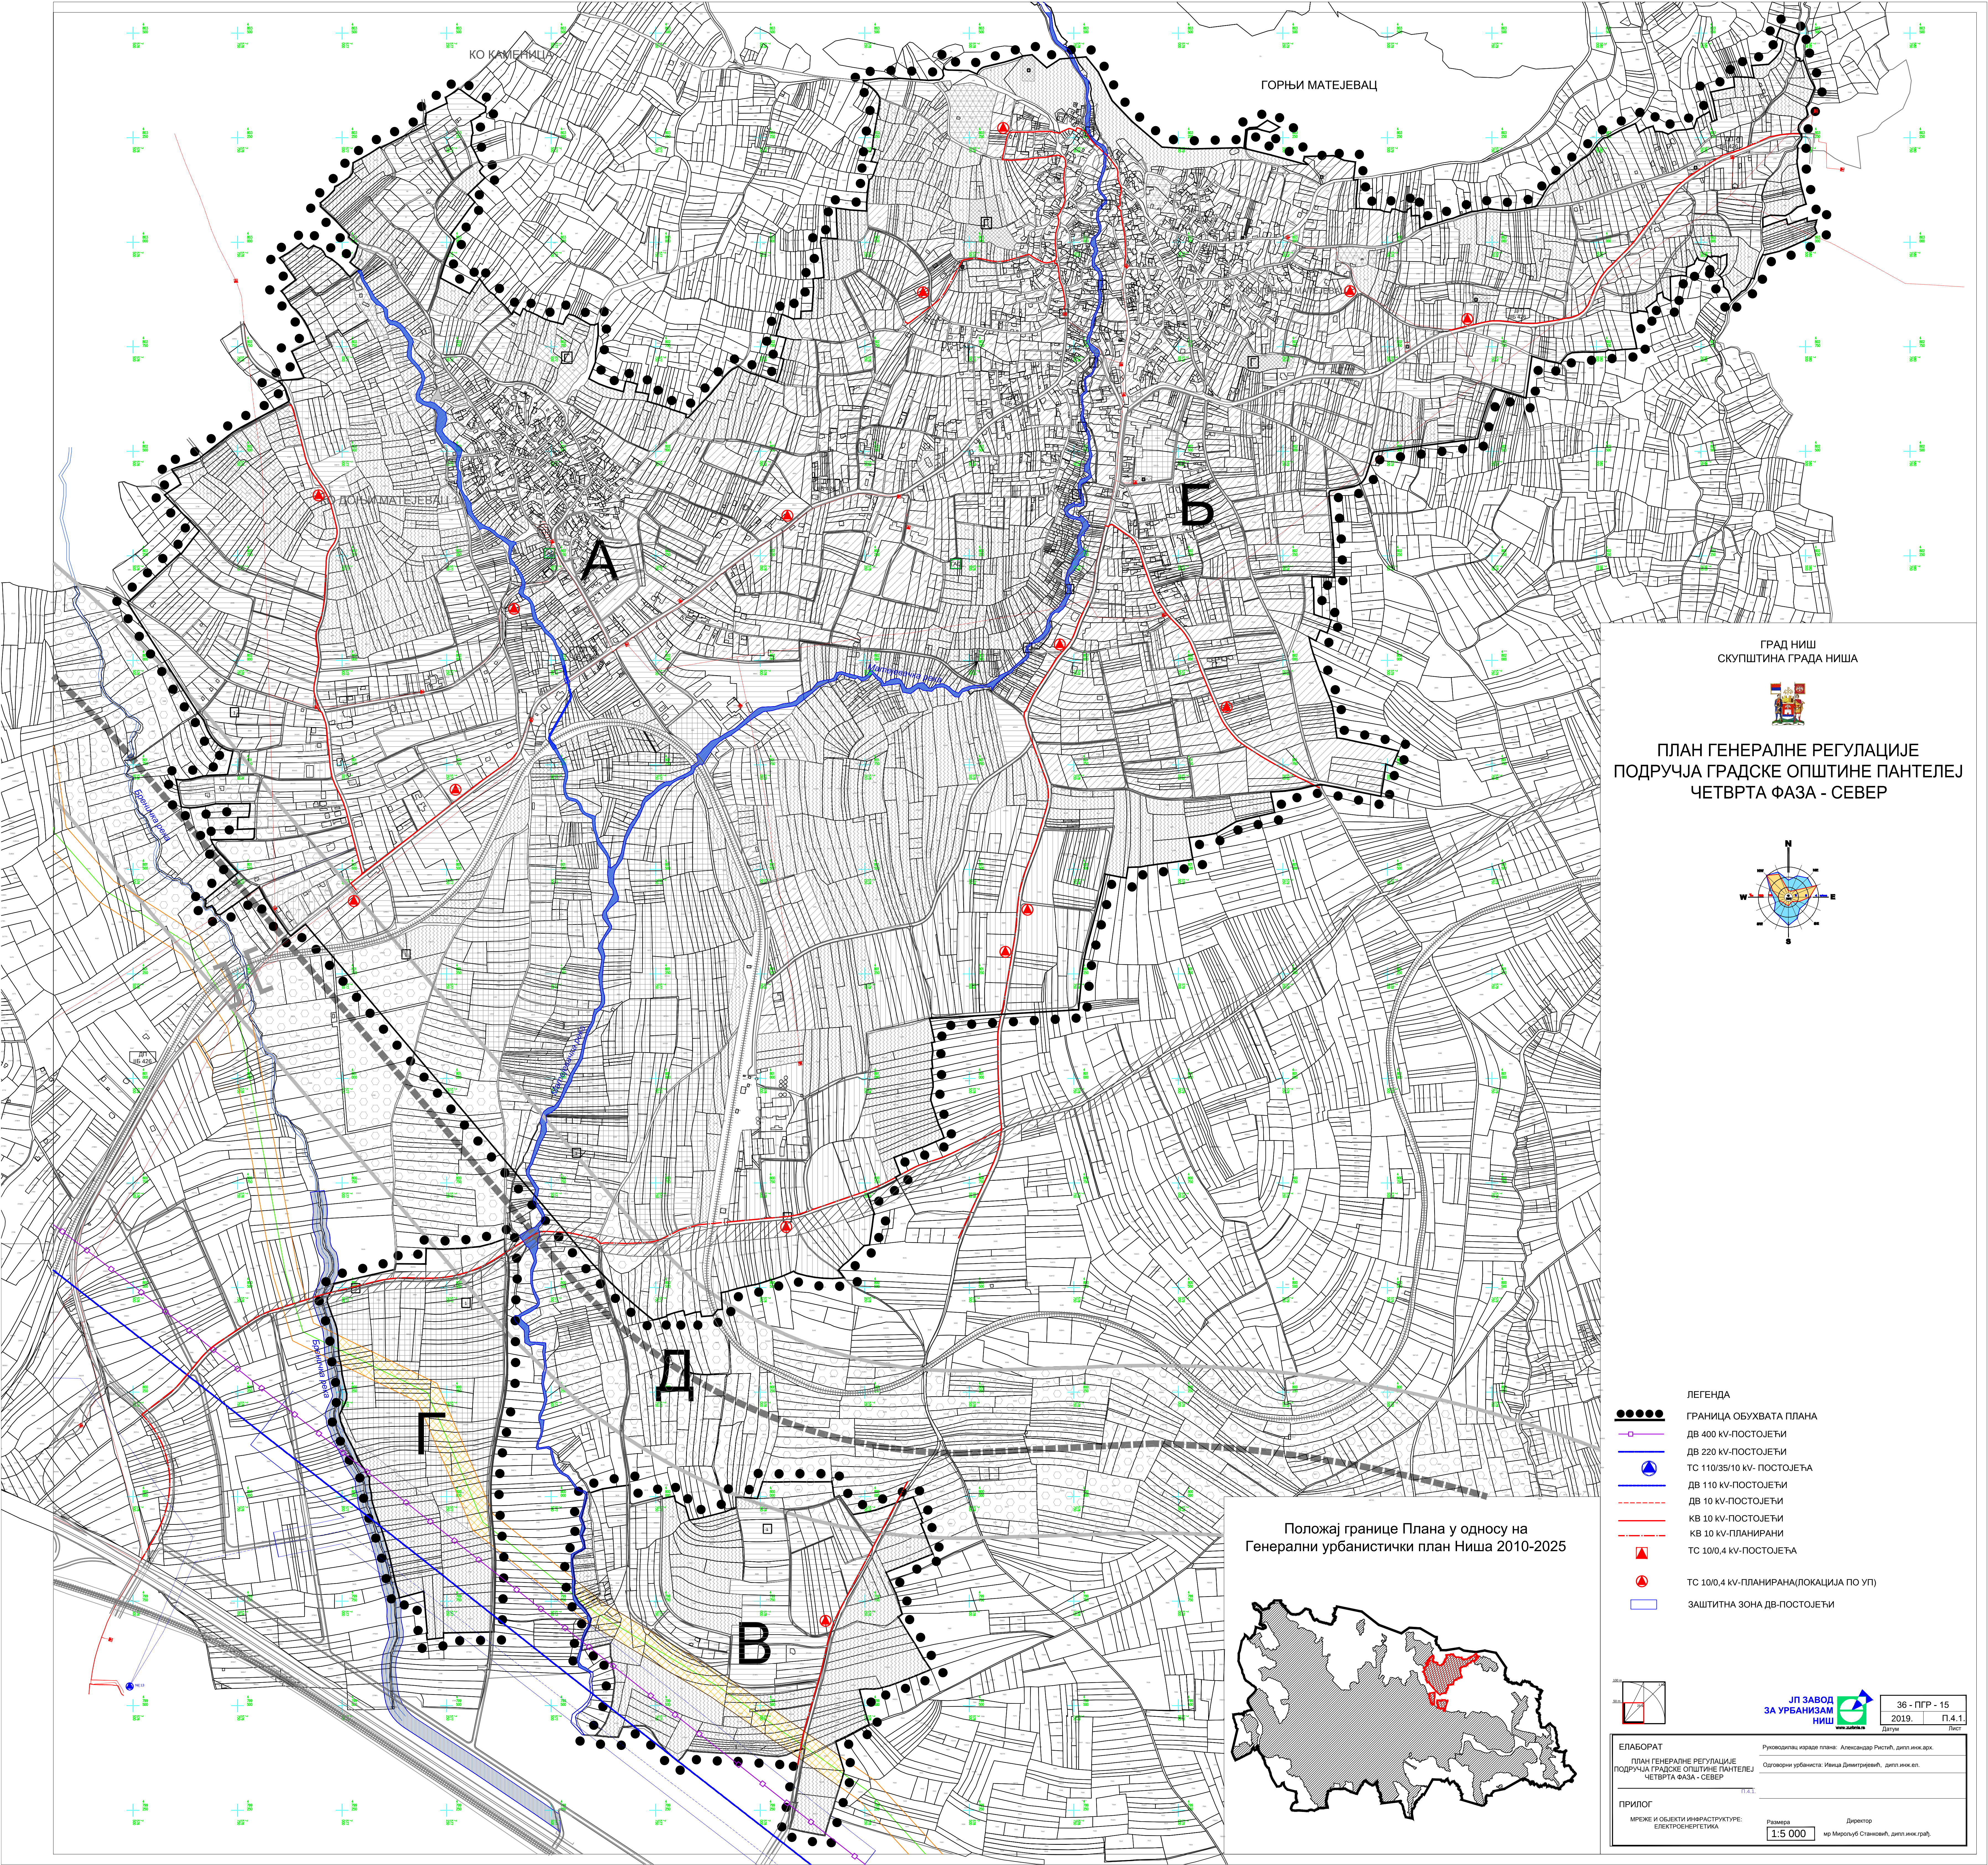


ГРАД НИШ
СКУПШТИНА ГРАДА НИША

ПЛАН ГЕНЕРАЛНЕ РЕГУЛАЦИЈЕ
ПОДРУЧЈА ГРАДСКЕ ОПШТИНЕ ПАНТЕЛЕЈ
ЧЕТВРТА ФАЗА - СЕВЕР

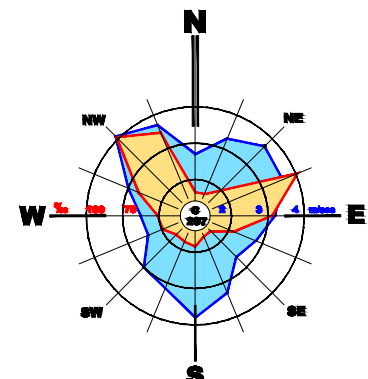

Положај границе Плана у односу на
Генерални урбанистички план Ниша 2010-2025

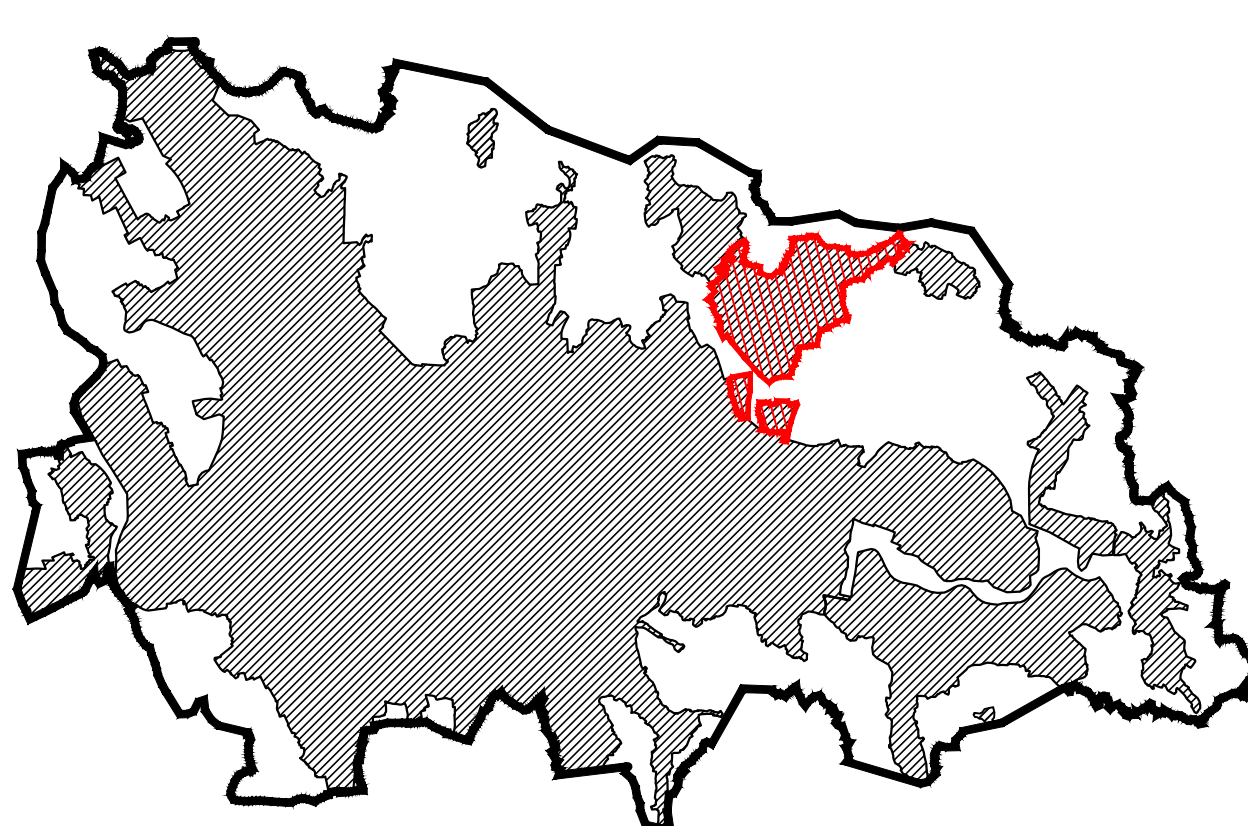

- ЛЕГЕНДА
- ГРАНИЦА ОБУХВАТА ПЛАНА
 - ДВ 400 КВ-ПОСТОЈЕЋИ
 - ДВ 220 КВ-ПОСТОЈЕЋИ
 - ТС 110/35/10 КВ- ПОСТОЈЕЋА
 - ДВ 110 КВ-ПОСТОЈЕЋИ
 - ДВ 10 КВ-ПОСТОЈЕЋИ
 - КВ 10 КВ-ПОСТОЈЕЋИ
 - КВ 10 КВ-ПЛАНИРАНИ
 - ТС 10/0,4 КВ-ПОСТОЈЕЋА
 - ▲ ТС 10/0,4 КВ-ПЛАНИРАНА(ЛОКАЦИЈА ПО УП)
 - ЗАШТИТНА ЗОНА ДВ-ПОСТОЈЕЋИ

	36 - ПГР - 15
	2019. П.4.1.
ЕЛАБОРАТ	
Руководилац израде плана: Александар Ристић, дипл.инж.арх.	
Одговорни урбаниста: Ивица Димитријевић, дипл.инж.еп.	
ПРИЛОГ	
МРЕЖЕ И ОБЈЕКТИ ИНФРАСТРУКТУРЕ: ЕЛЕКТРОЕНЕРГЕТИКА	Директор др Марко Суб Стојковић, дипл.инж.грађ.