



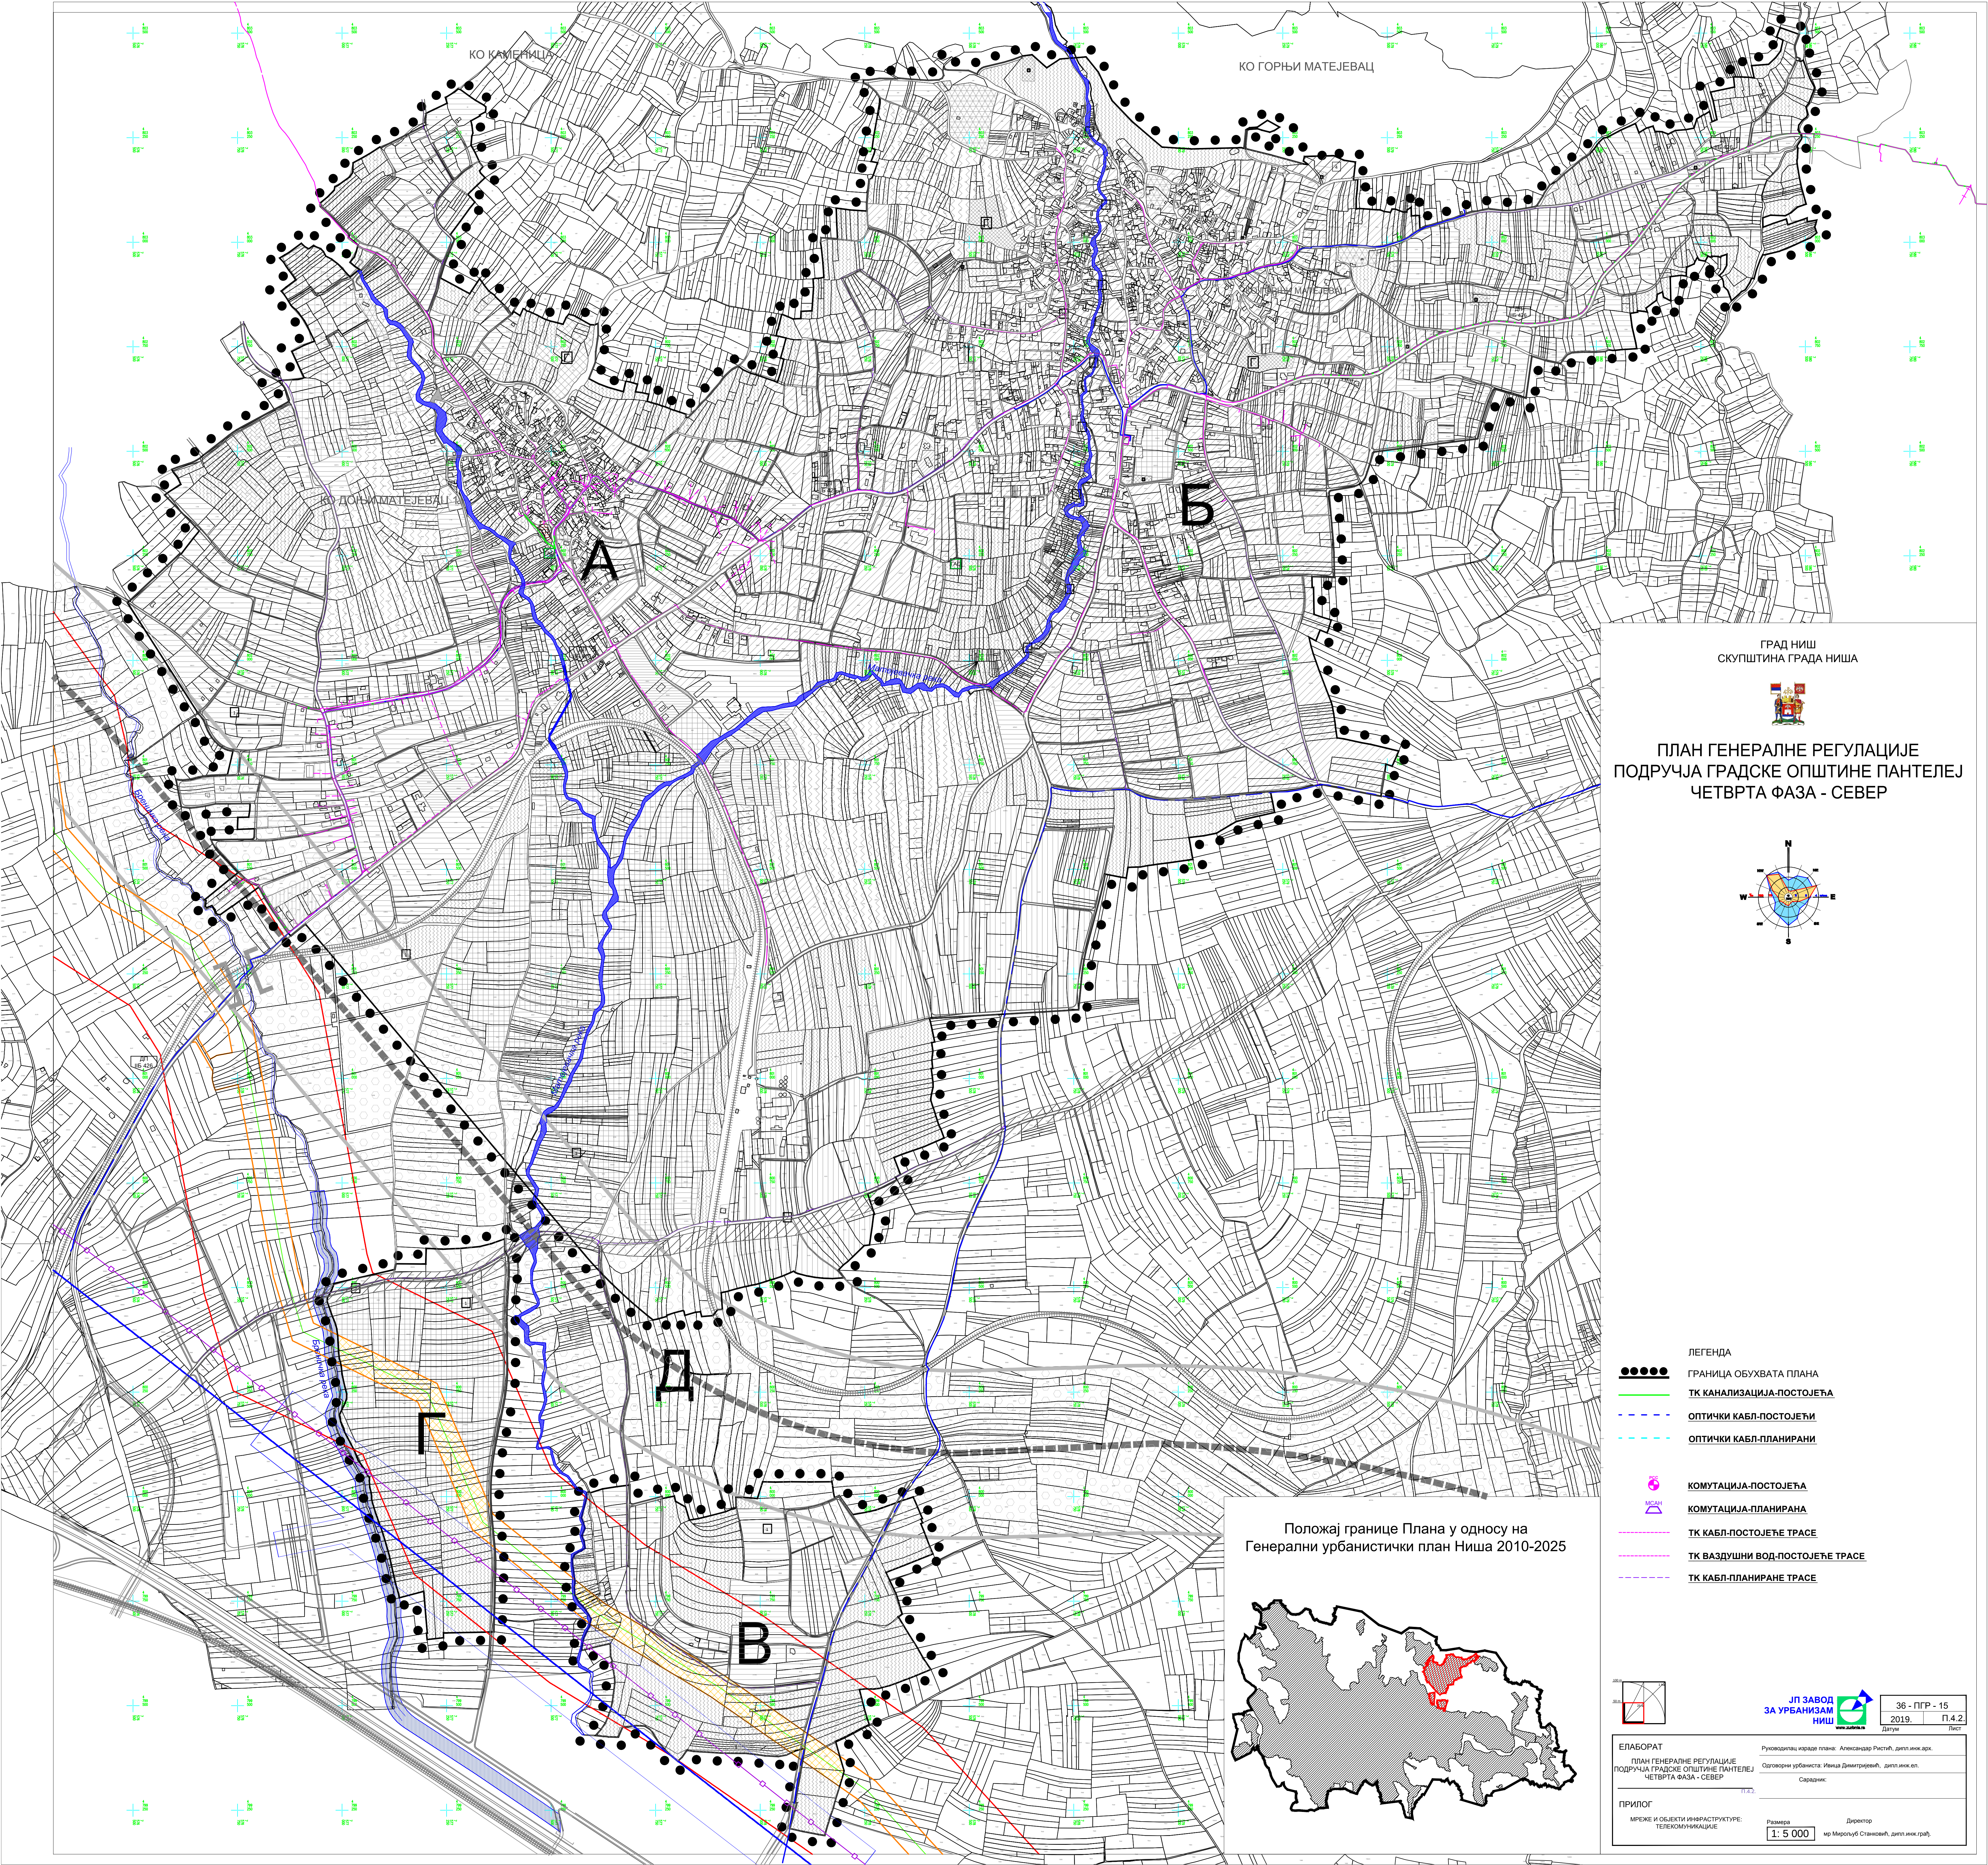


ГРАД НИШ
СКУПШТИНА ГРАДА НИША

ПЛАН ГЕНЕРАЛНЕ РЕГУЛАЦИЈЕ
ПОДРУЧЈА ГРАДСКЕ ОПШТИНЕ ПАНТЕЛЕЈ
ЧЕТВРТА ФАЗА - СЕВЕР

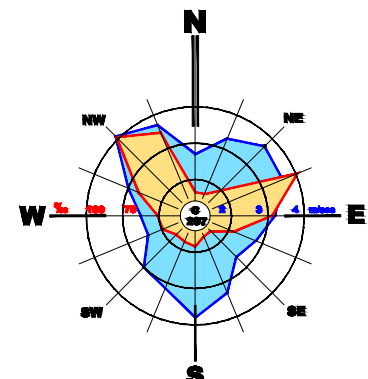

- ЛЕГЕНДА
- ГРАНИЦА ОБУХВАТА ПЛАНА
 - ТК КАНАЛИЗАЦИЈА-ПОСТОЈЕЋА
 - - - ОПТИЧКИ КАБЛ-ПОСТОЈЕЋИ
 - - - ОПТИЧКИ КАБЛ-ПЛАНИРАНИ
 - КОМУТАЦИЈА-ПОСТОЈЕЋА
 - ▲ КОМУТАЦИЈА-ПЛАНИРАНА
 - - - ТК КАБЛ-ПОСТОЈЕЋЕ ТРАСЕ
 - - - ТК ВАЗДУШНИ ВОД-ПОСТОЈЕЋЕ ТРАСЕ
 - - - ТК КАБЛ-ПЛАНИРАНЕ ТРАСЕ

Положај границе Плана у односу на
Генерални урбанистички план Ниша 2010-2025

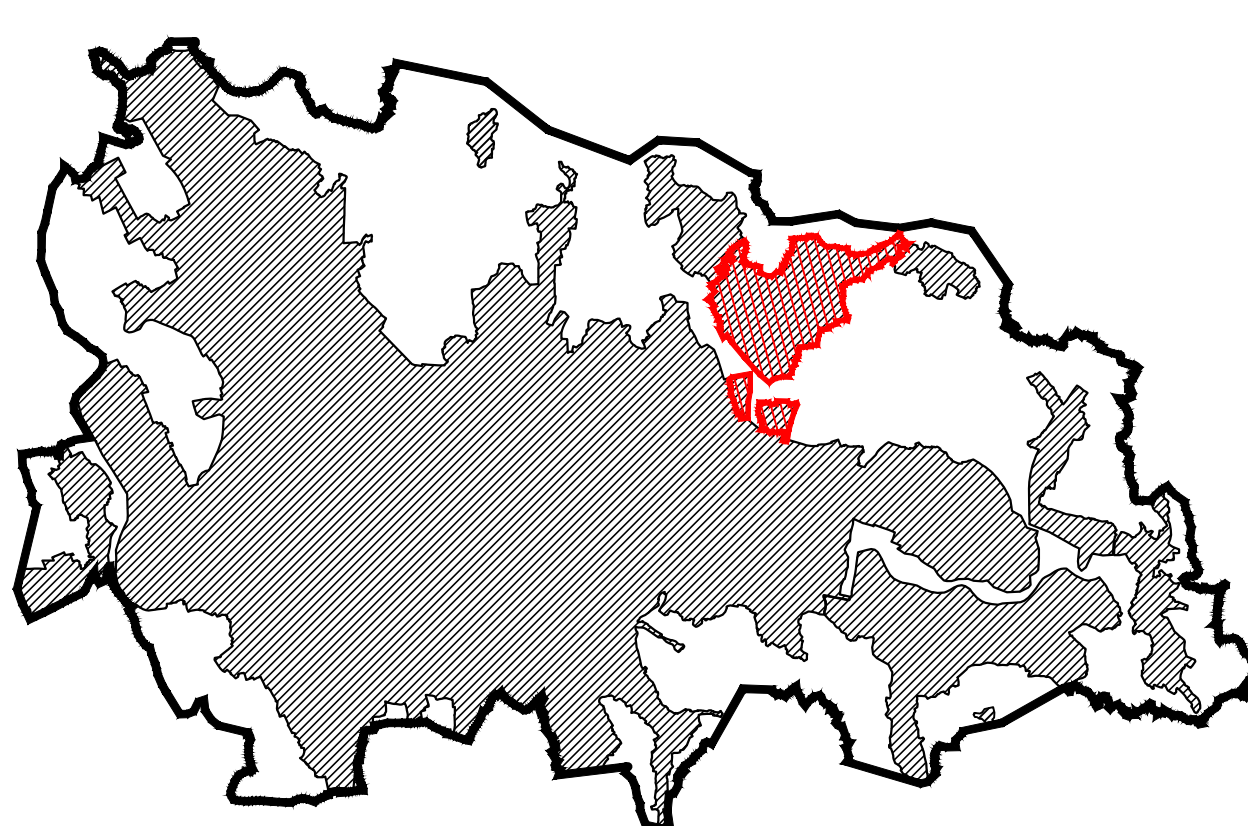

36 - ПГР - 15
2019. П.4.2
Датум: _____

ЕЛАБОРАТ
ПЛАН ГЕНЕРАЛНЕ РЕГУЛАЦИЈЕ
ПОДРУЧЈА ГРАДСКЕ ОПШТИНЕ ПАНТЕЛЕЈ
ЧЕТВРТА ФАЗА - СЕВЕР

Руководилац израде плана: Александар Ристовић, дипл.инж.арх.
Одговорни урбаниста: Ивана Димитријевић, дипл.инж.еп.
Сарадник: _____

ПРИЛОГ
МРЕЖЕ И ОБЈЕКТИ ИНФРАСТРУКТУРЕ:
ТЕЛЕКОМУНИКАЦИЈЕ

Размера: 1: 5 000
Директор: др Маркољуб Станковић, дипл.инж.грађ.