



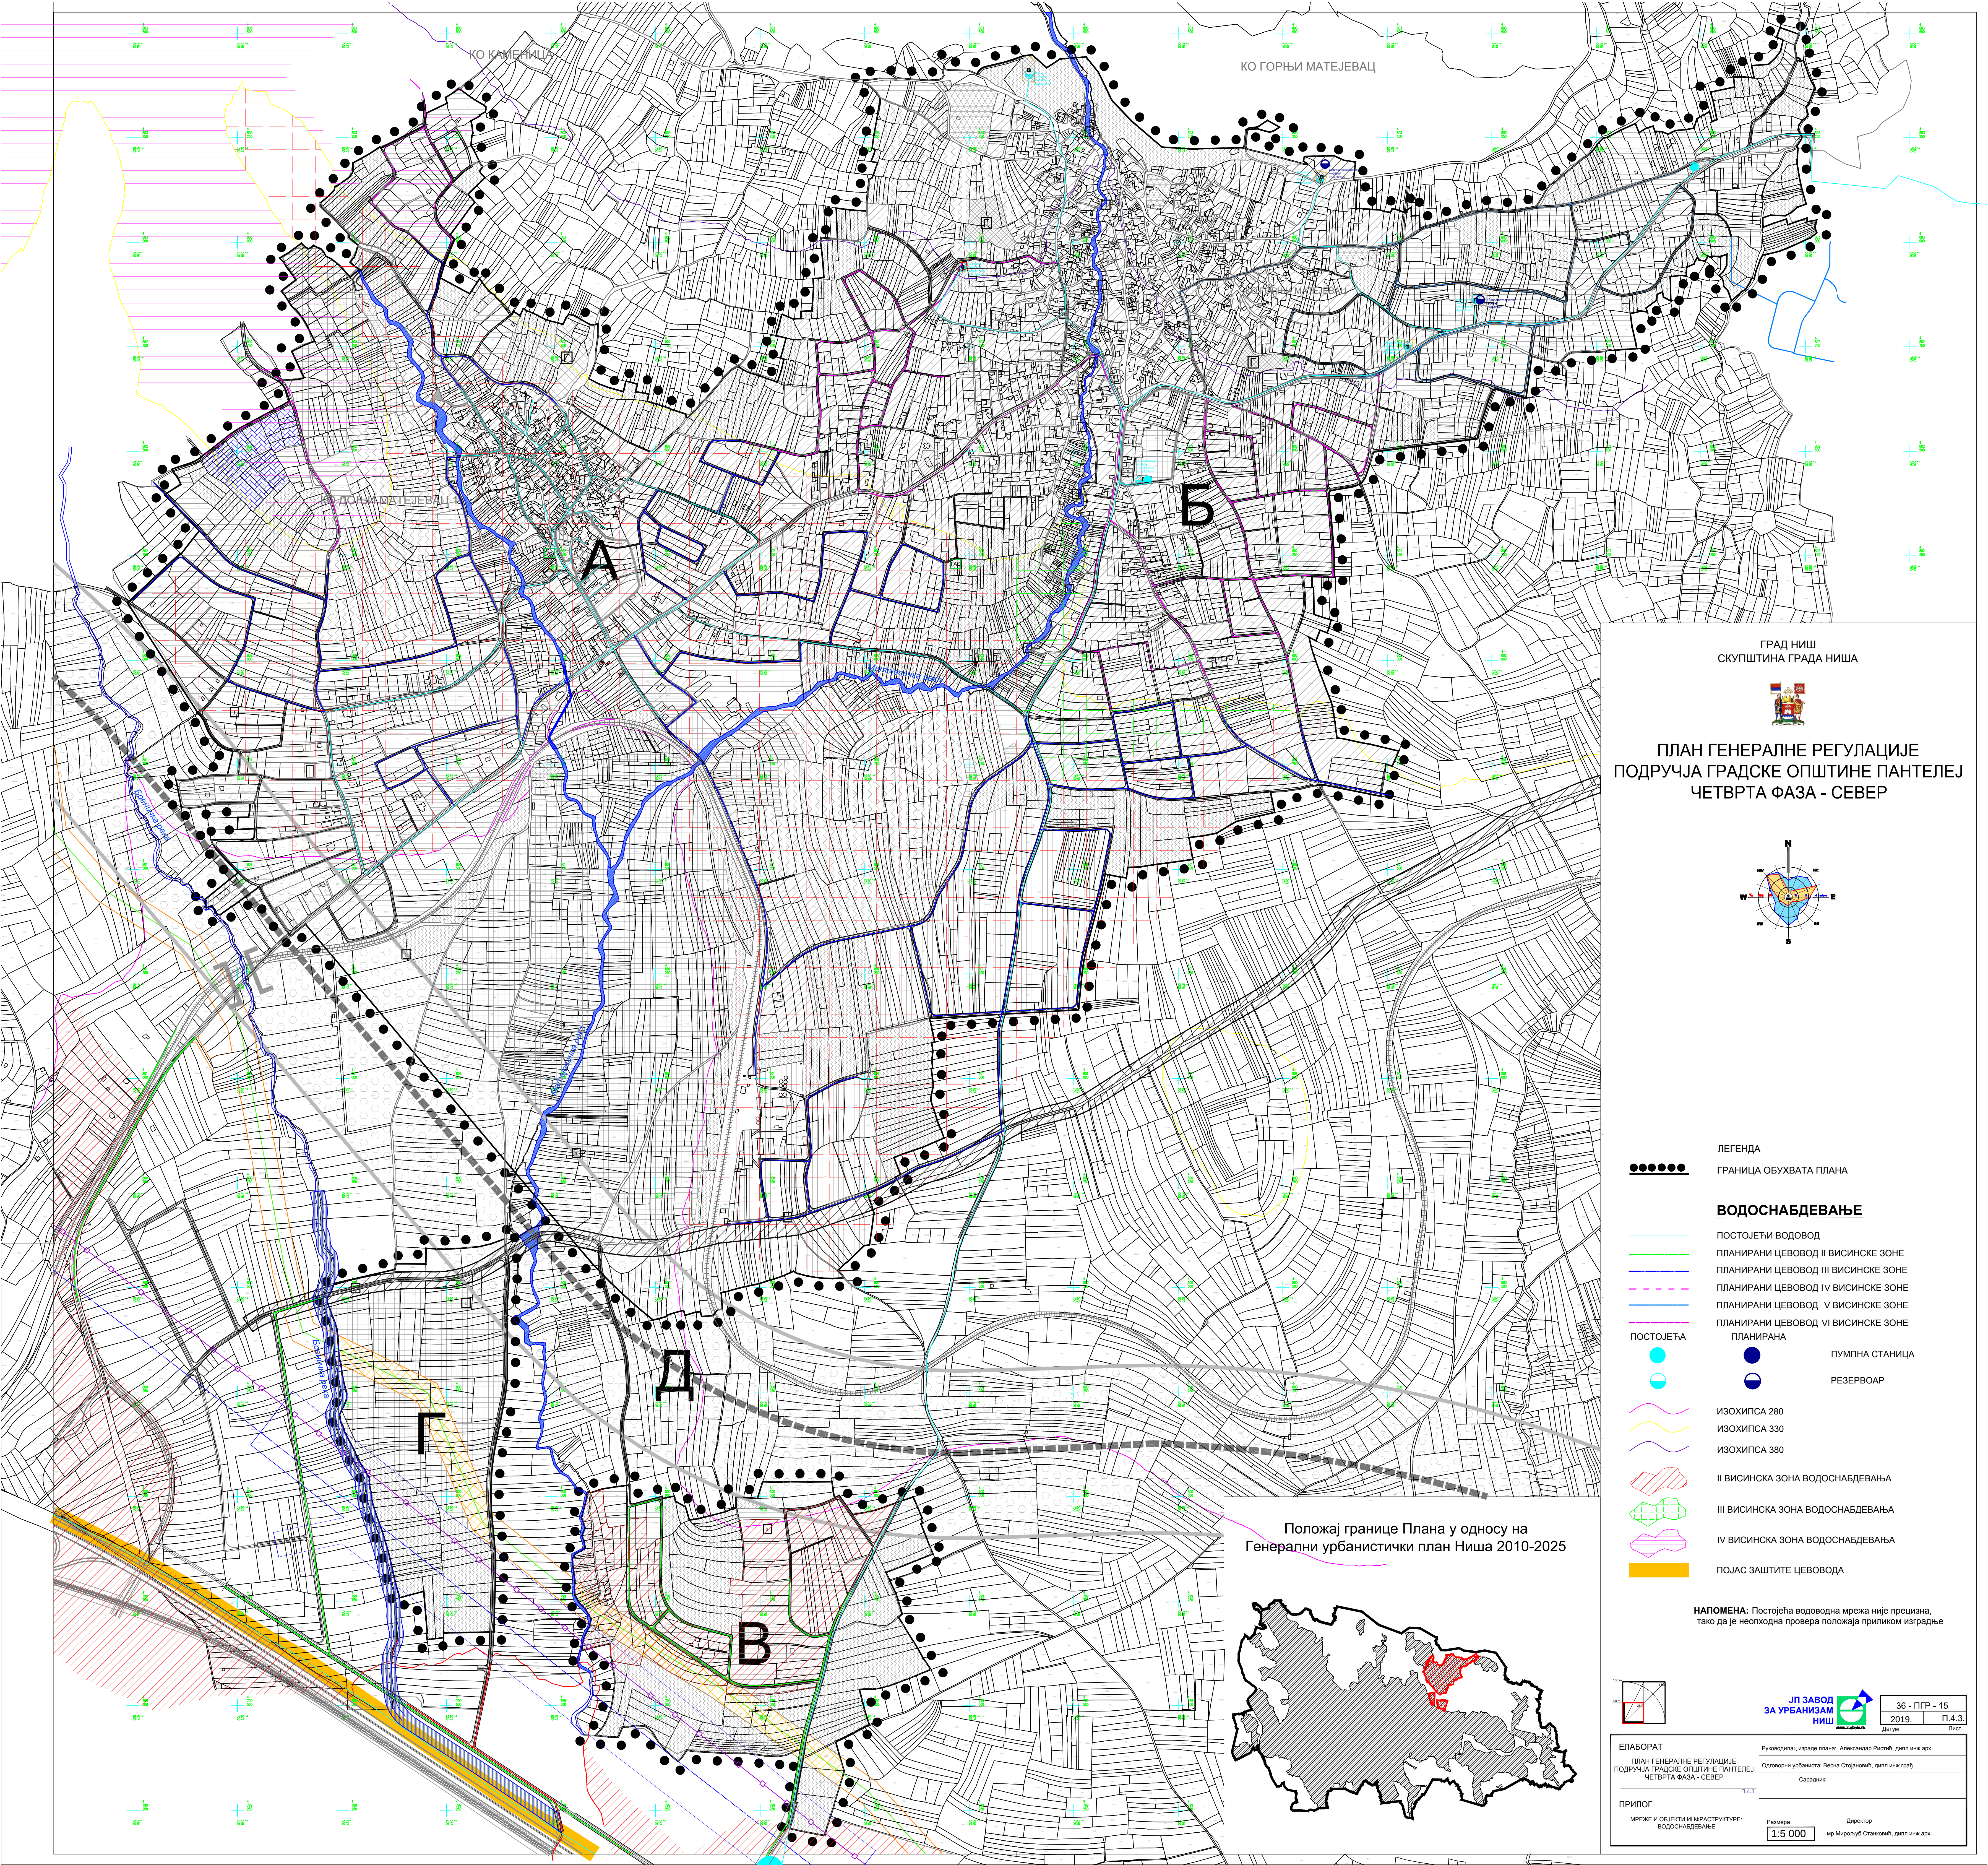


ГРАД НИШ
СКУПШТИНА ГРАДА НИША

ПЛАН ГЕНЕРАЛНЕ РЕГУЛАЦИЈЕ
ПОДРУЧЈА ГРАДСКЕ ОПШТИНЕ ПАНТЕЛЕЈ
ЧЕТВРТА ФАЗА - СЕВЕР

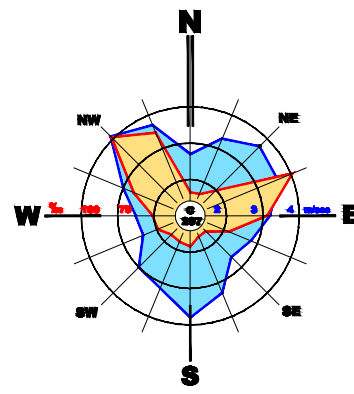

- ЛЕГЕНДА
- ГРАНИЦА ОБУХВАТА ПЛАНА
- ВОДОСНАБДЕВАЊЕ**
- ПОСТОЈЕЋИ ВОДОВОД
ПЛАНИРАНИ ЦЕВОВОД II ВИСИНСКЕ ЗОНЕ
ПЛАНИРАНИ ЦЕВОВОД III ВИСИНСКЕ ЗОНЕ
ПЛАНИРАНИ ЦЕВОВОД IV ВИСИНСКЕ ЗОНЕ
ПЛАНИРАНИ ЦЕВОВОД V ВИСИНСКЕ ЗОНЕ
ПЛАНИРАНИ ЦЕВОВОД VI ВИСИНСКЕ ЗОНЕ
- ПОСТОЈЕЋА ПУМПНА СТАНИЦА
РЕЗЕРВОАР
- ИЗОХИПСА 280
ИЗОХИПСА 330
ИЗОХИПСА 380
- II ВИСИНСКА ЗОНА ВОДОСНАБДЕВАЊА
III ВИСИНСКА ЗОНА ВОДОСНАБДЕВАЊА
IV ВИСИНСКА ЗОНА ВОДОСНАБДЕВАЊА
- ПОЈАС ЗАШТИТЕ ЦЕВОВОДА

Положај границе Плана у односу на
Генерални урбанистички план Ниша 2010-2025

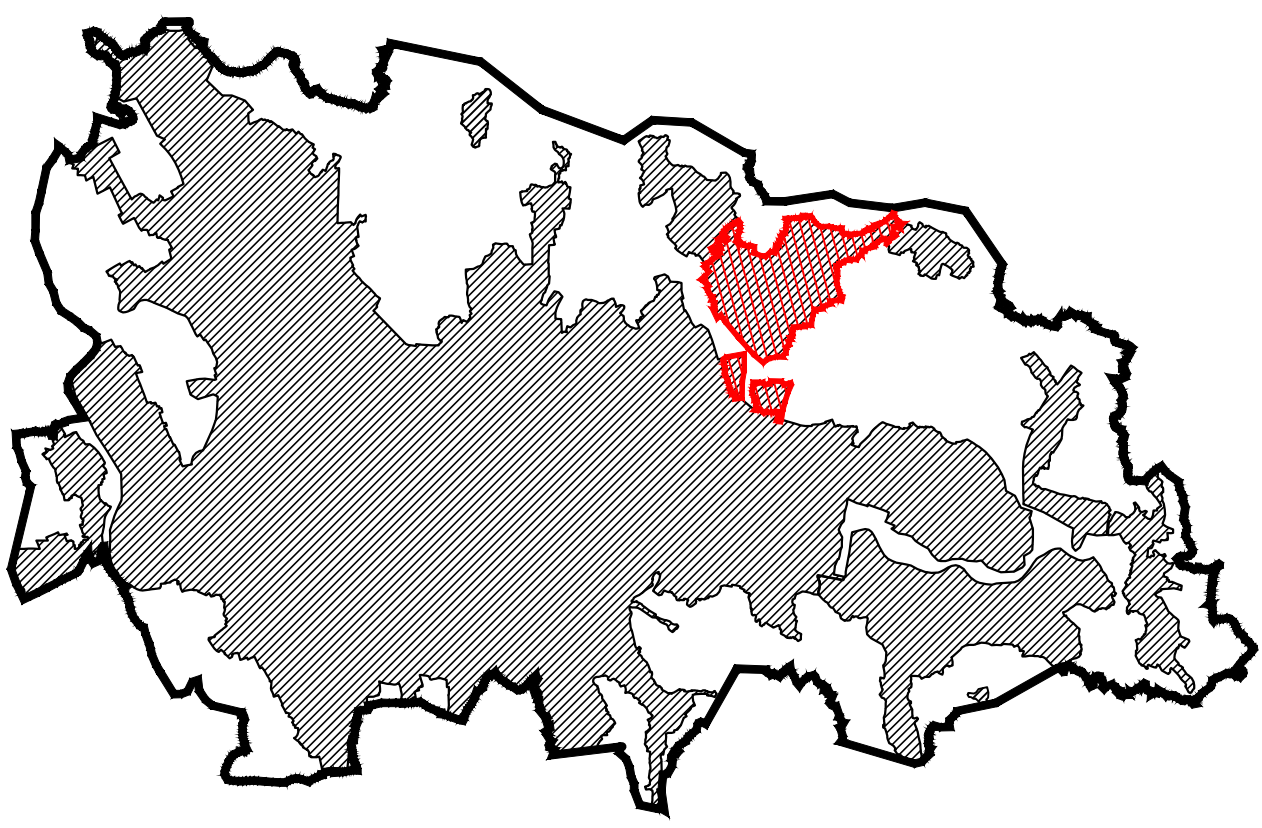

НАПОМЕНА: Постојећа водоводна мрежа није прецизна,
тако да је неопходна провера положаја приликом изградње

ЕЛАБОРАТ
ПЛАН ГЕНЕРАЛНЕ РЕГУЛАЦИЈЕ
ПОДРУЧЈА ГРАДСКЕ ОПШТИНЕ ПАНТЕЛЕЈ
ЧЕТВРТА ФАЗА - СЕВЕР

Руководилац израде плана: Александар Ристевић, дип.инж.арх.
Одговорни урбаниста: Весна Стојановић, дип.инж.грађ.
Сарадник:

ПРИЛОГ
МРЕЖЕ И ОБЈЕКТИ ИНФРАСТРУКТУРЕ:
ВОДОСНАБДЕВАЊЕ

Размера
1:5 000

Директор
др Милош Стојановић, дип.инж.арх.

36 - ПГР - 15
2019. П.4.3.
Датум: _____