



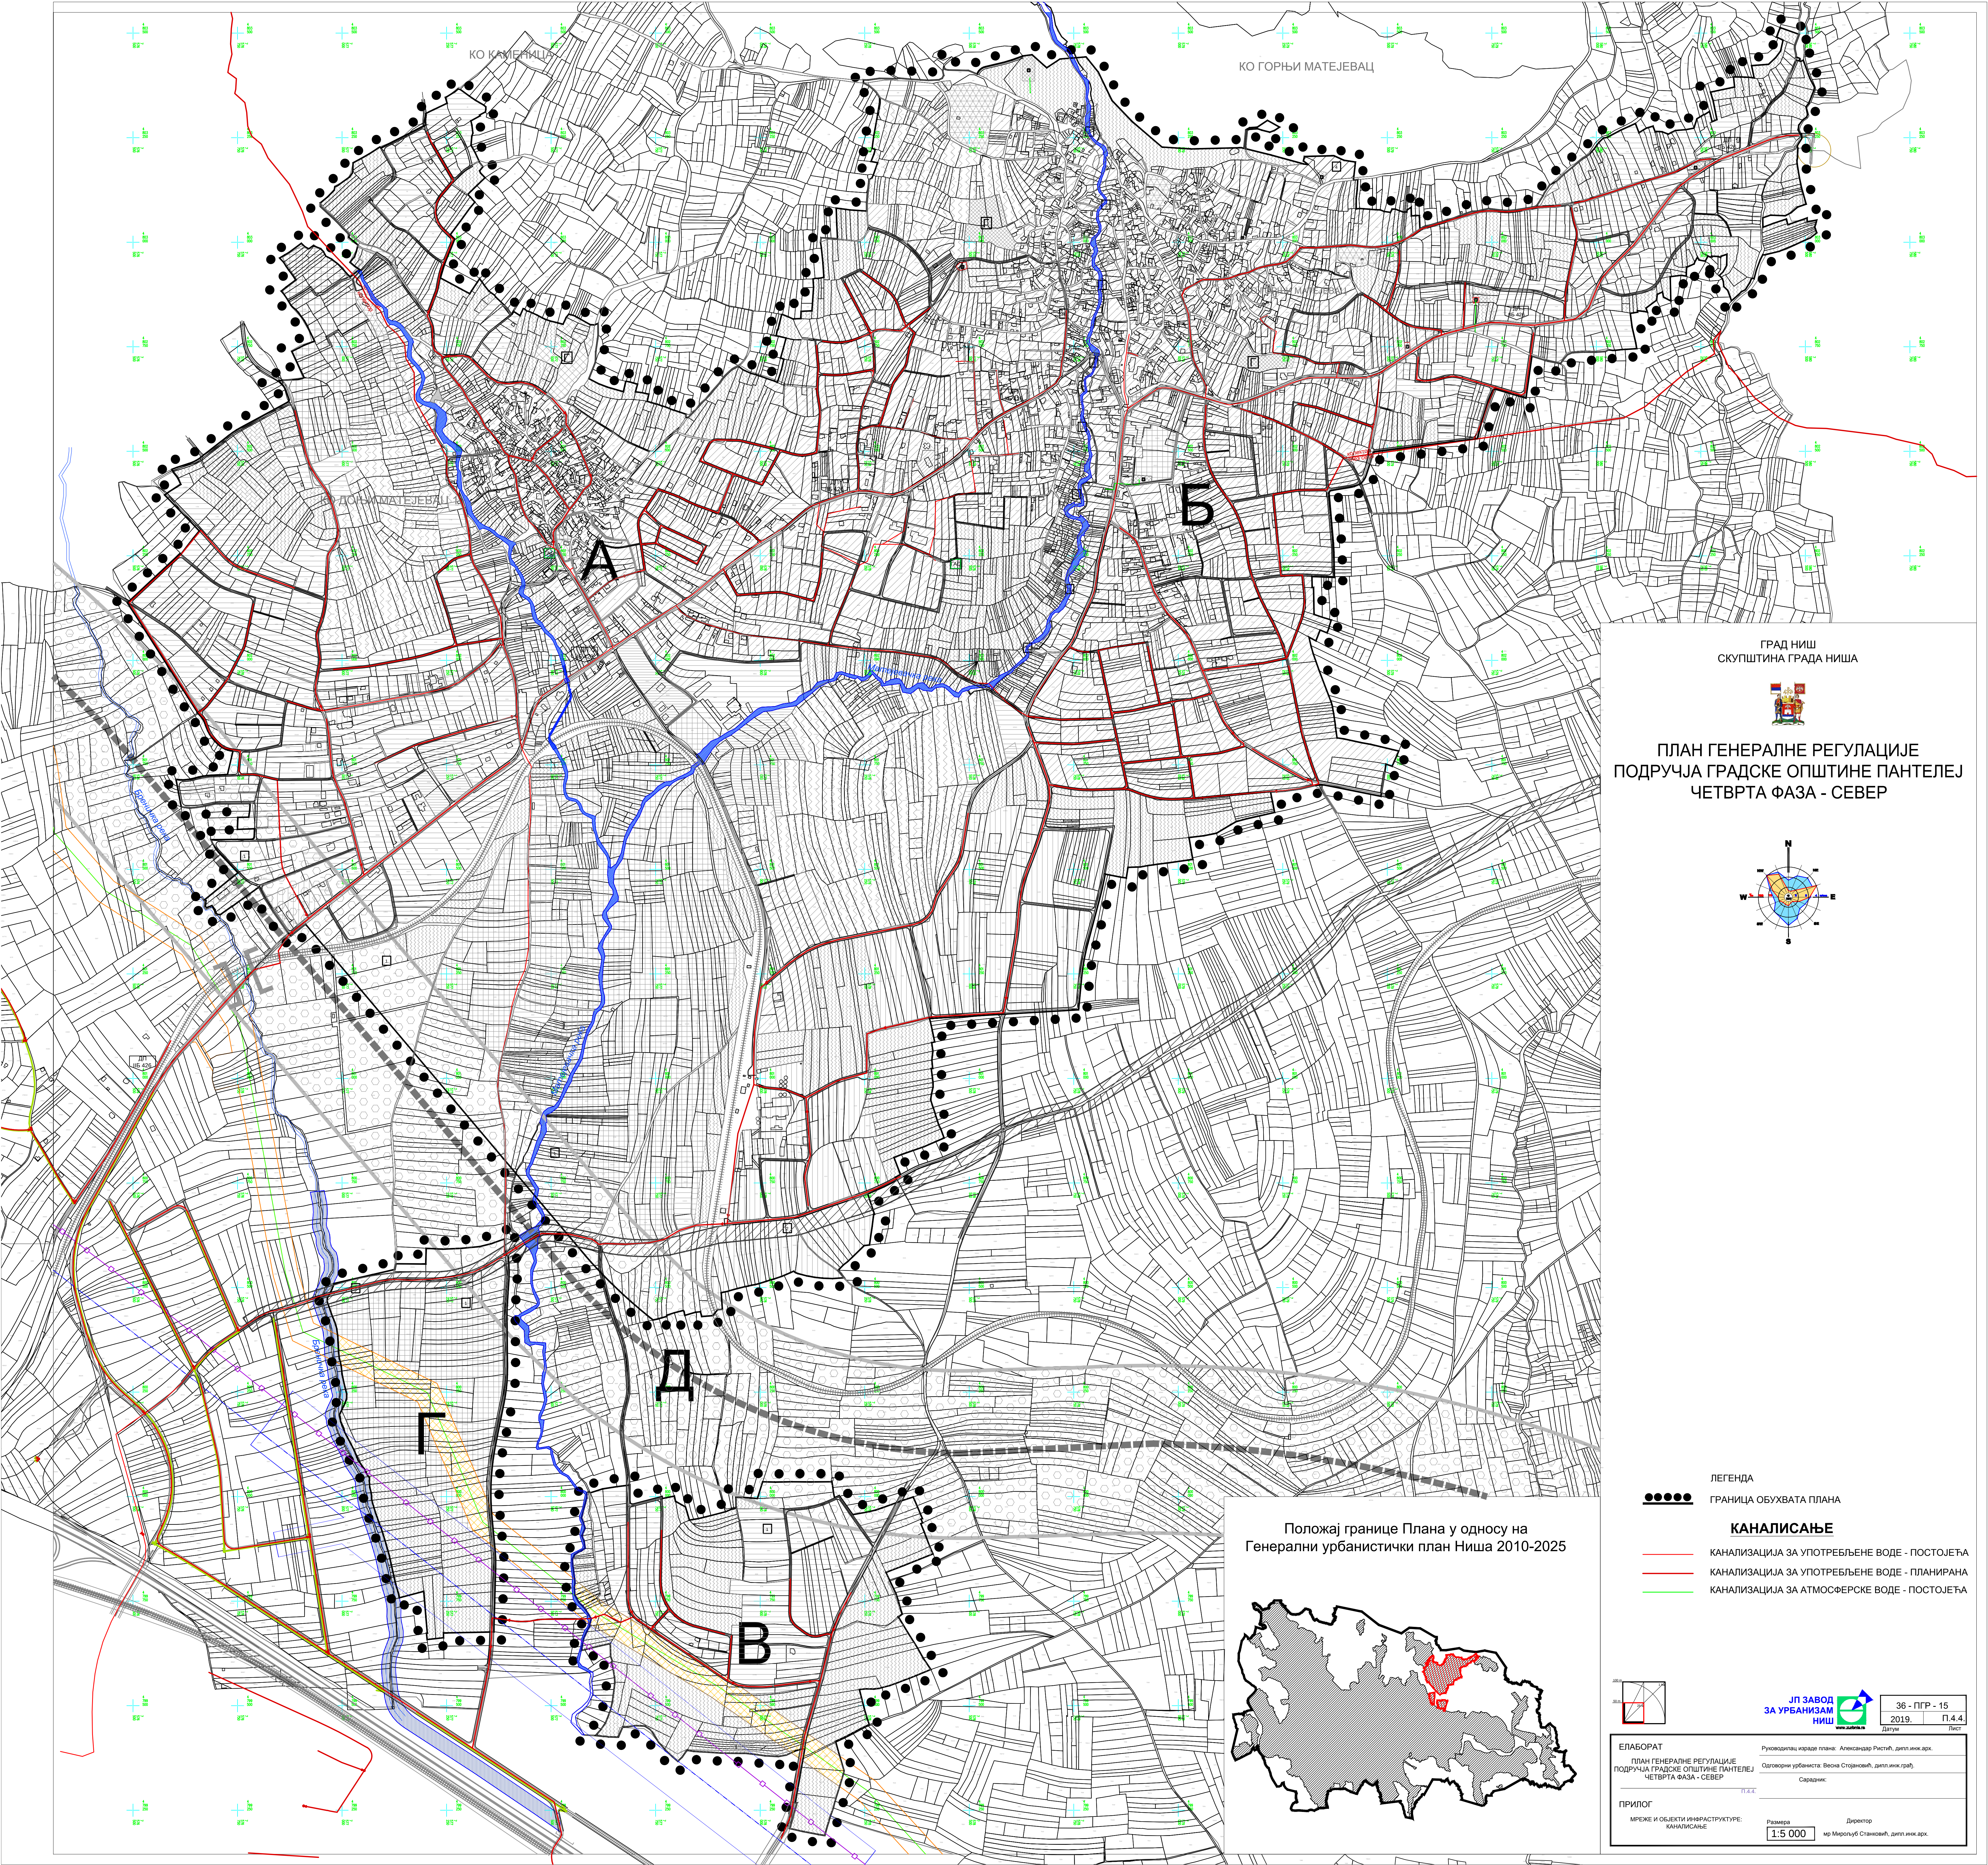


ГРАД НИШ
СКУПШТИНА ГРАДА НИША

ПЛАН ГЕНЕРАЛНЕ РЕГУЛАЦИЈЕ
ПОДРУЧЈА ГРАДСКЕ ОПШТИНЕ ПАНТЕЛЕЈ
ЧЕТВРТА ФАЗА - СЕВЕР

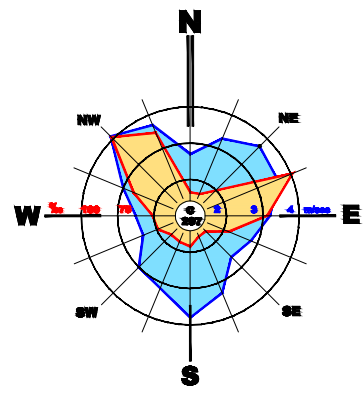

Положај границе Плана у односу на
Генерални урбанистички план Ниша 2010-2025

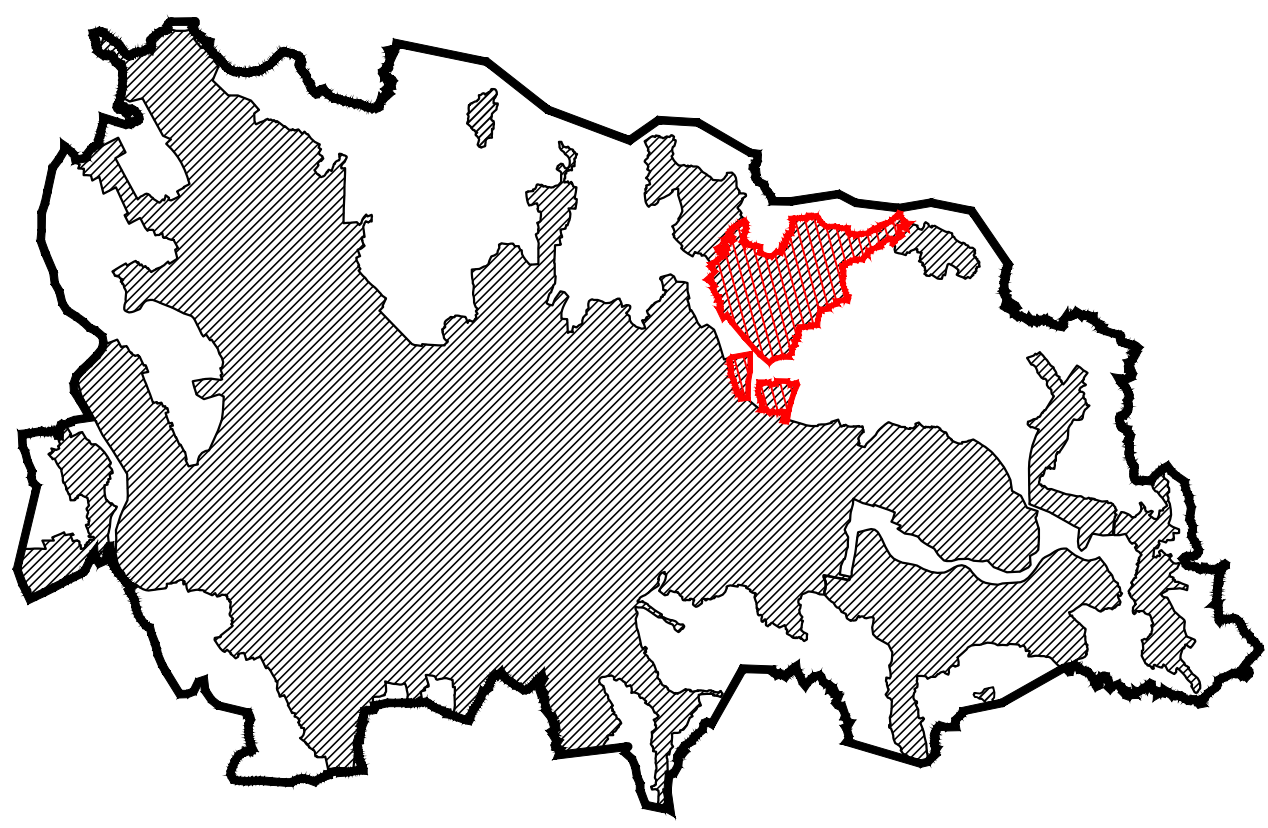

- ЛЕГЕНДА
- ГРАНИЦА ОБУХВАТА ПЛАНА
- КАНАЛИСАЊЕ**
- КАНАЛИЗАЦИЈА ЗА УПОТРЕБЉЕНЕ ВОДЕ - ПОСТОЈЕЋА
 - КАНАЛИЗАЦИЈА ЗА УПОТРЕБЉЕНЕ ВОДЕ - ПЛАНИРАНА
 - КАНАЛИЗАЦИЈА ЗА АТМОСФЕРСКЕ ВОДЕ - ПОСТОЈЕЋА

36 - ПГР - 15

2019. П.4.4.

Датум: _____

ЕЛАБОРАТ

ПЛАН ГЕНЕРАЛНЕ РЕГУЛАЦИЈЕ

ПОДРУЧЈА ГРАДСКЕ ОПШТИНЕ ПАНТЕЛЕЈ

ЧЕТВРТА ФАЗА - СЕВЕР

ПРИБЛИЖНО

МРЕЖЕ И ОБЈЕКТИ ИНФРАСТРУКТУРЕ:

КАНАЛИСАЊЕ

Руководилац израде плана: Александар Ристевић, дипл.инж.арх.

Одговорни урбаниста: Весна Стојановић, дипл.инж.граф.

Сарадник: _____

Директор: мр Маркољуб Станковић, дипл.инж.арх.

Масштаб: 1:5 000