



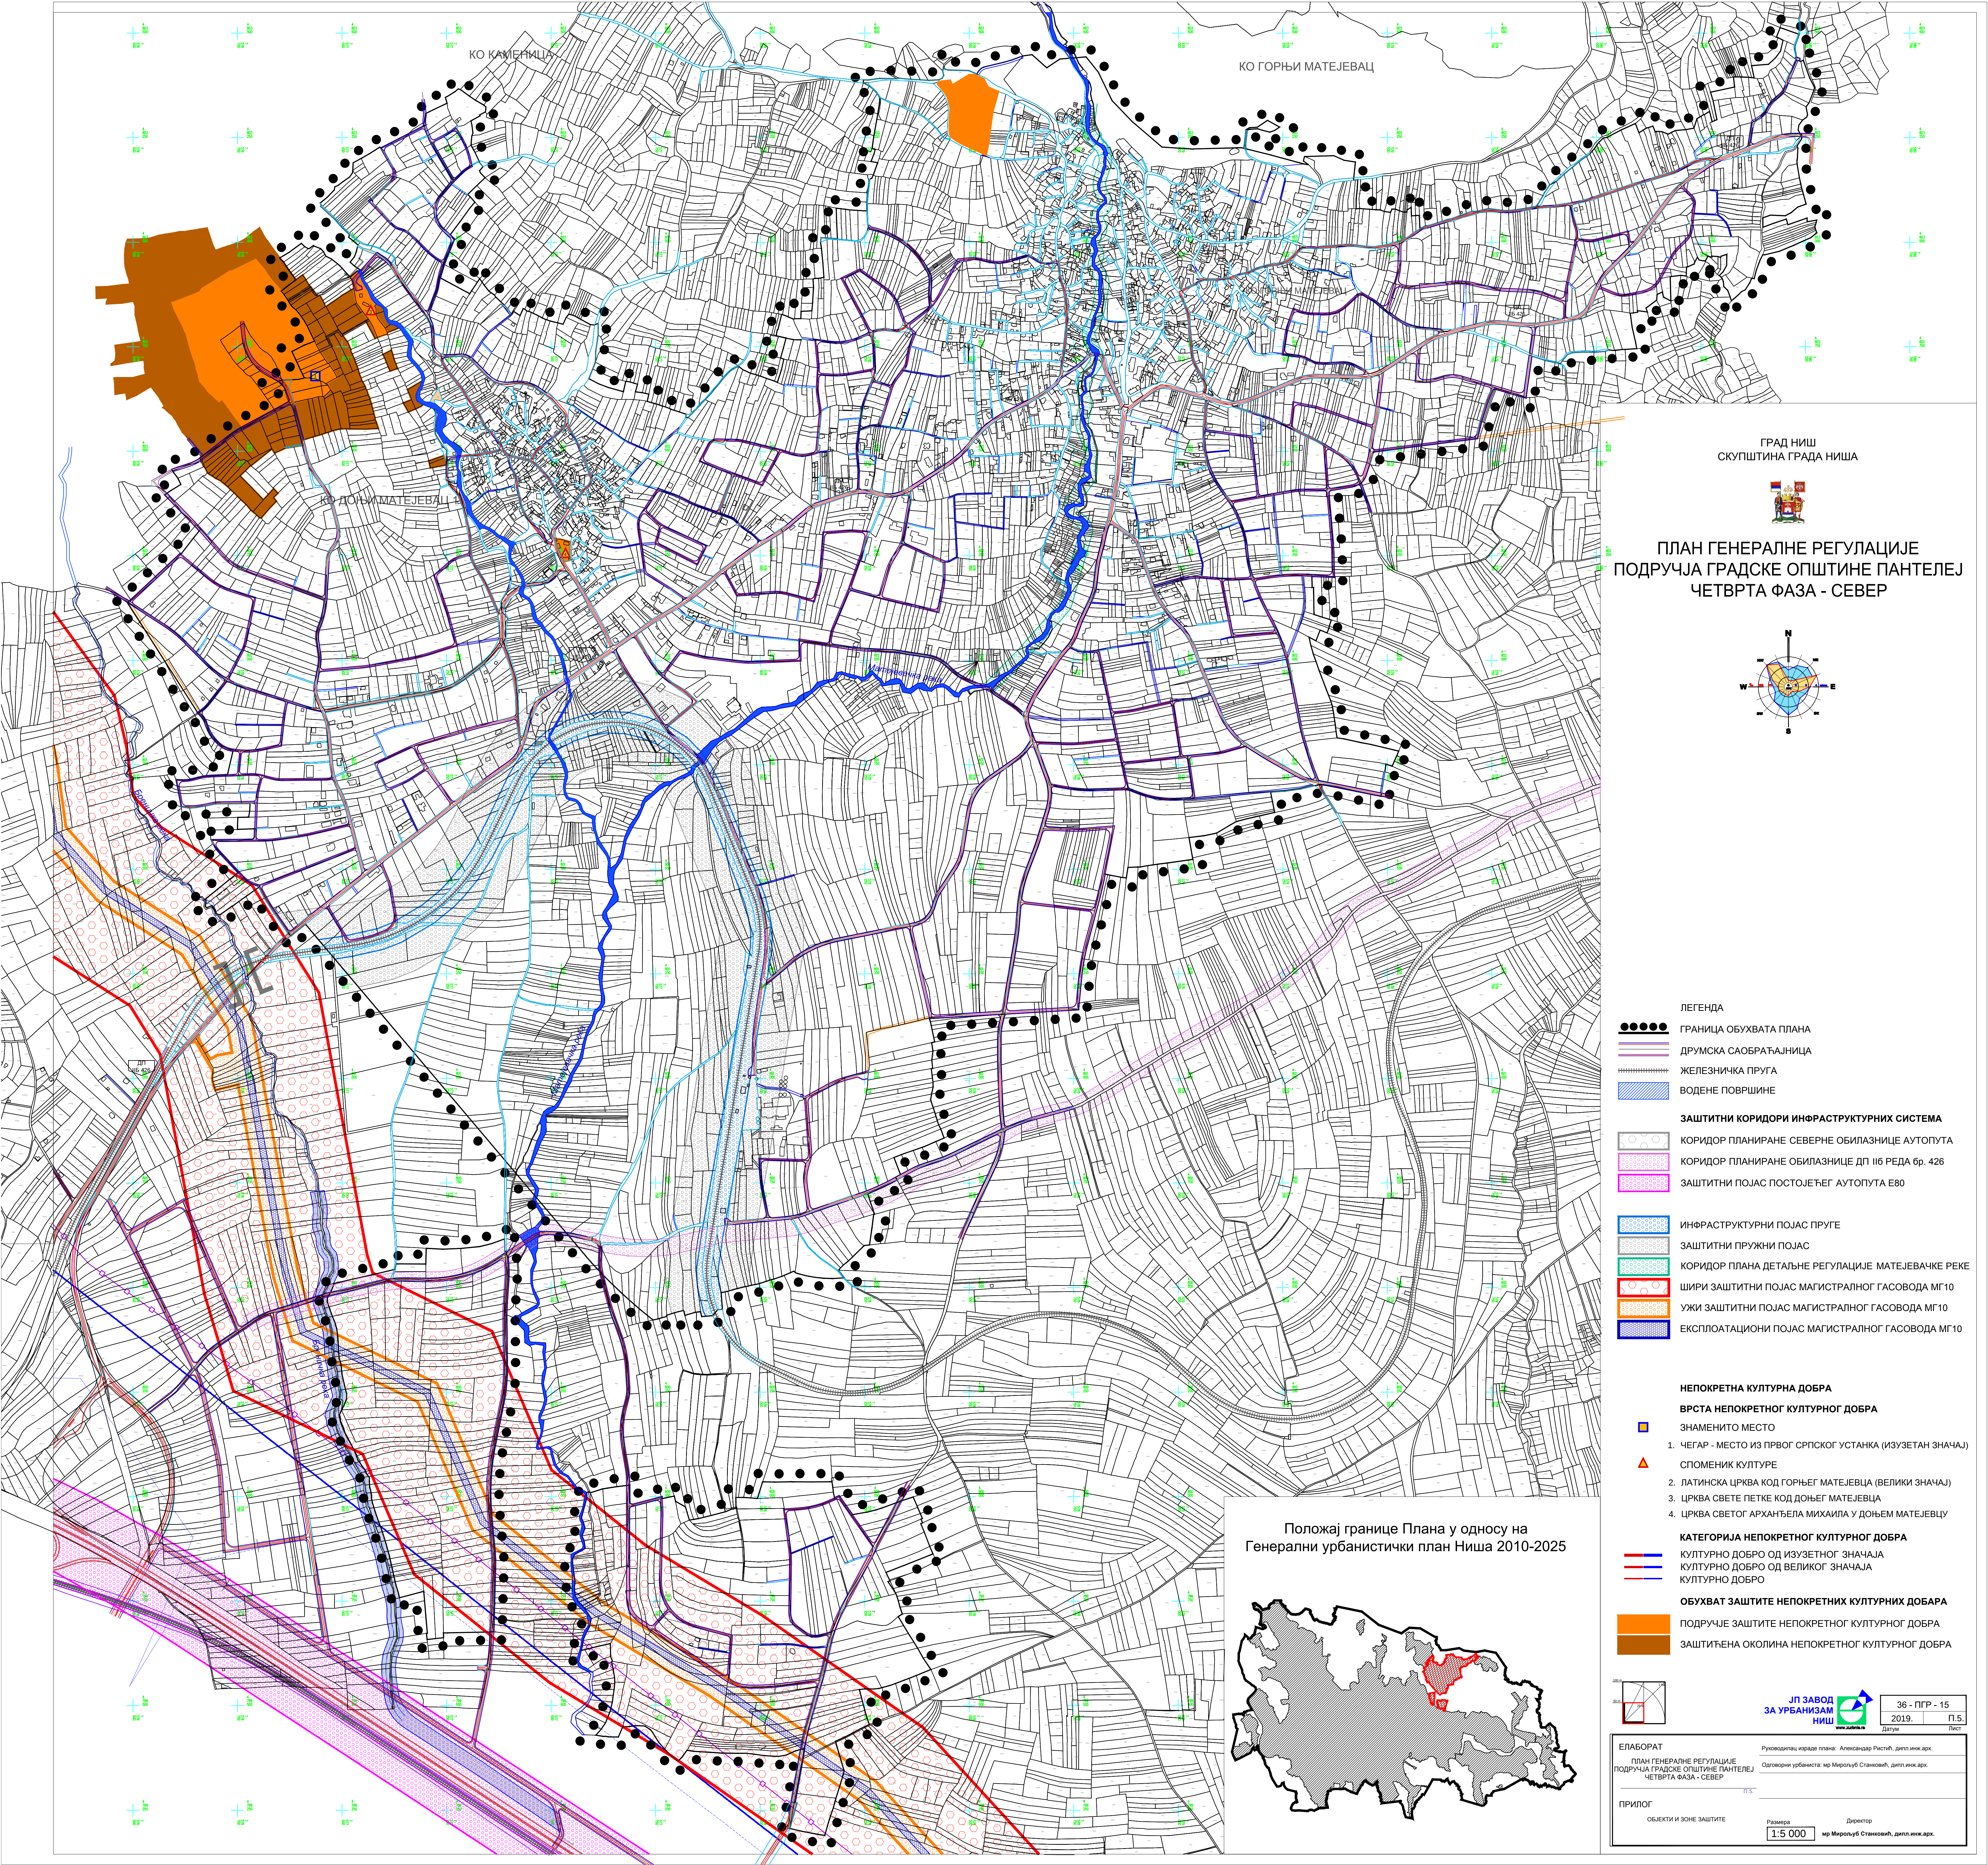

ГРАД НИШ
КУПШТИНА ГРАДА НИША


ПЛАН ГЕНЕРАЛНЕ РЕГУЛАЦИЈЕ
ПОДРУЧЈА ГРАДСКЕ ОПШТИНЕ ПАНТЕЛЕЈ
ЧЕТВРТА ФАЗА - СЕВЕР

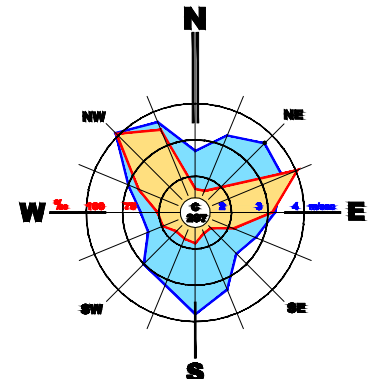

- ЛЕГЕНДА
- ГРАНИЦА ОБУХВАТА ПЛАНА
 - ДРУМСКА САОБРАЋАЈНИЦА
 - ЖЕЛЕЗНИЧКА ПРУГА
 - ВОДЕНЕ ПОВРШИНЕ
- ЗАШТИТНИ КОРИДОРИ ИНФРАСТРУКТУРНИХ СИСТЕМА
- КОРИДОР ПЛАНИРАНЕ СЕВЕРНЕ ОБИЛАЗНИЦЕ АУТОПУТА
 - КОРИДОР ПЛАНИРАНЕ ОБИЛАЗНИЦЕ ДП II Б РЕДА БР. 426
 - ЗАШТИТНИ ПОЈАС ПОСТОЈЕЋЕГ АУТОПУТА Е80
- ИНФРАСТРУКТУРНИ ПОЈАС ПРУГЕ
- ЗАШТИТНИ ПРУЖНИ ПОЈАС
- КОРИДОР ПЛАНА ДЕТАЉНЕ РЕГУЛАЦИЈЕ МАТЕЈЕВАЧКЕ РЕКЕ
- ШИРИ ЗАШТИТНИ ПОЈАС МАГИСТРАЛНОГ ГАСОВОДА МГ10
- УКИ ЗАШТИТНИ ПОЈАС МАГИСТРАЛНОГ ГАСОВОДА МГ10
- ЕКСПЛОАТАЦИОНИ ПОЈАС МАГИСТРАЛНОГ ГАСОВОДА МГ10

- НЕПОКРЕТНА КУЛТУРНА ДОБРА
- ВРСТА НЕПОКРЕТНОГ КУЛТУРНОГ ДОБРА
- ЗНАЧЕНИТО МЕСТО
- ЧЕГАР - МЕСТО ИЗ ПРВОГ ОРПСКОГ УСТАНАКА (ИЗУЗЕТАН ЗНАЧАЈ)
 - ЛАТИНСКА ЦРКВА КОД ГОРЊЕГ МАТЕЈЕВЦА (ВЕЛИКИ ЗНАЧАЈ)
 - ЦРКВА СВЕТЕ ПЕТКЕ КОД ДОЊЕГ МАТЕЈЕВЦА
 - ЦРКВА СВЕТОГ АРХАНЂЕЛА МИХАИЛА У ДОЊЕМ МАТЕЈЕВЦУ
- КАТЕГОРИЈА НЕПОКРЕТНОГ КУЛТУРНОГ ДОБРА
- КУЛТУРНО ДОБРО ОД ИЗУЗЕТНОГ ЗНАЧАЈА
 - КУЛТУРНО ДОБРО ОД ВЕЛИКОГ ЗНАЧАЈА
 - КУЛТУРНО ДОБРО
- ОБУХВАТ ЗАШТИТЕ НЕПОКРЕТНИХ КУЛТУРНИХ ДОБРА
- ПОДРУЧЈЕ ЗАШТИТЕ НЕПОКРЕТНОГ КУЛТУРНОГ ДОБРА
 - ЗАШТИЋЕНА ОКОЛИНА НЕПОКРЕТНОГ КУЛТУРНОГ ДОБРА

Положај границе Плана у односу на
Генерални урбанистички план Ниша 2010-2025

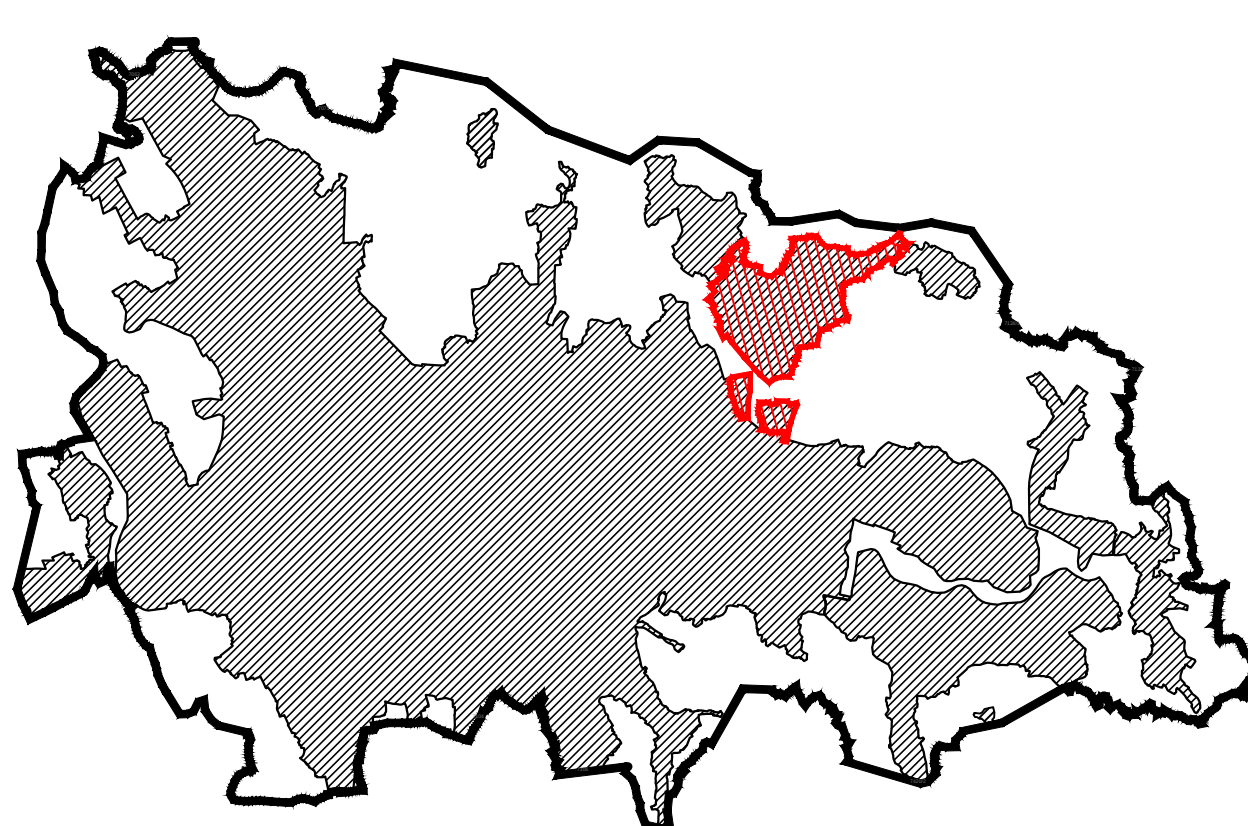

	36 - ПГР - 15
	2019. П.5.
Датум	
ЕЛАБОРАТ	
Руководилац израде плана: Александар Ристовић, дипл.инж.арх.	
Одговорни урбаниста: ир.Мирољуб Станковић, дипл.инж.арх.	
ПРИЛОГ	
Објекти и зоне заштите	
Размера	Директор
1:5 000	ир.Мирољуб Станковић, дипл.инж.арх.