



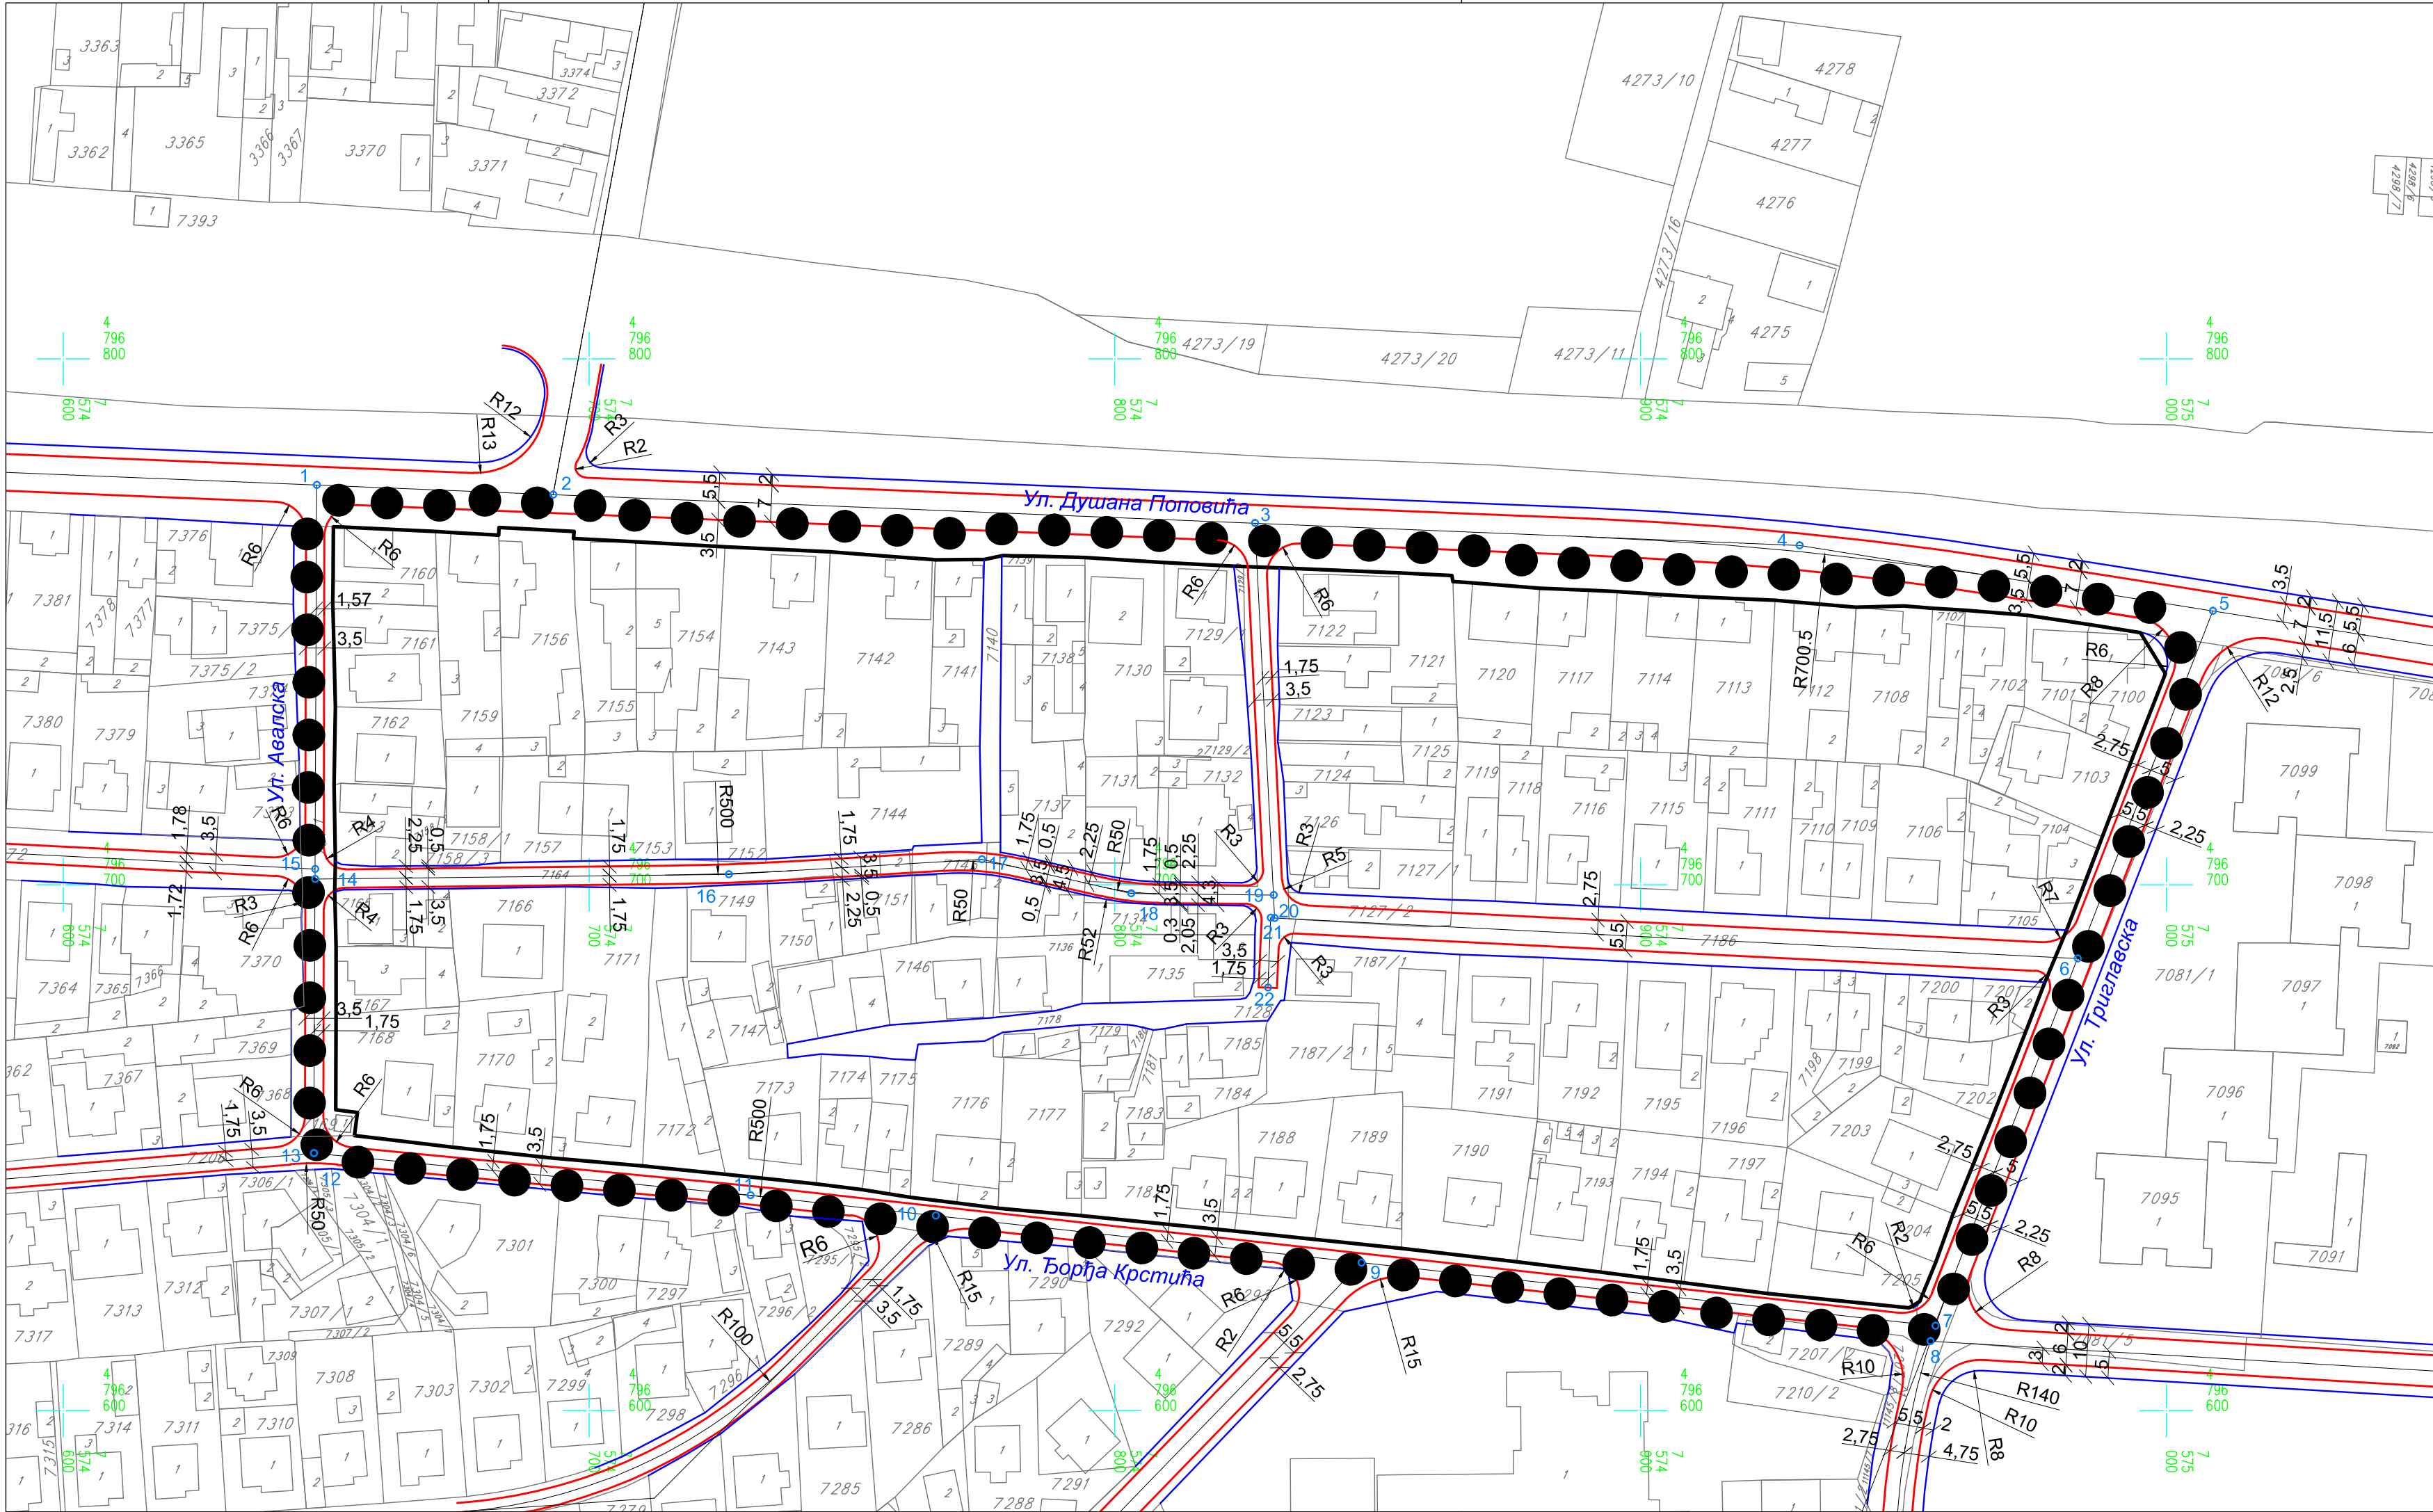

ГРАД НИШ
СКУПШТИНА ГРАДА НИША

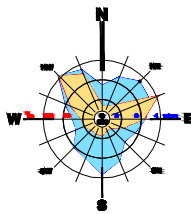

ПЛАН ДЕТАЉНЕ РЕГУЛАЦИЈЕ
ЗА БЛОК ОМЕЂЕН УЛИЦАМА ТРИГЛАВСКА,
ЂОРЂА КРСТИЋА, АВАЛСКА И ДУШАНА ПОПОВИЋА
У ОБУХВАТУ ПГР ПОДРУЧЈА ГО ПАЛИЛУЛА - ДРУГА ФАЗА



- ● ● ГРАНИЦА ПЛАНА ДЕТАЉНЕ РЕГУЛАЦИЈЕ
- ▬▬▬ САОБРАЋАЈНИЦА
- ▬▬ ПЕШАЧКО - КОЛСКИ ПРИЛАЗ
- 5 КООРДИНАТЕ ОСОВИНСКИХ ТАЧАКА



Шифра	
18 ПДР 17	
2017.	2
Датум	Лист

ЕЛАБОРАТ
ПЛАН ДЕТАЉНЕ РЕГУЛАЦИЈЕ ЗА БЛОК
ОМЕЂЕН УЛИЦАМА ТРИГЛАВСКА,
ЂОРЂА КРСТИЋА, АВАЛСКА И ДУШАНА
ПОПОВИЋА У ОБУХВАТУ ПГР
ПОДРУЧЈА ГО ПАЛИЛУЛА - ДРУГА ФАЗА

Руководилац израде плана: Валери СТОИЛКОВ, дипл.инж.граф.
Урбаниста: Владимир БОГДАНОВИЋ, дипл.инж.граф.
Сарадник: Вања БОГДАНОВИЋ, грађ.тех.

КАРТА
РЕГУЛАЦИОНО - НИВЕЛАЦИОНИ ПЛАН
САОБРАЋАЈНИЦА И ПОВРШИНА
ЈАВНЕ НАМЕНЕ

Размера: 1 : 1 000
Директор: Мр Миркољуб СТАНКОВИЋ, дипл.инж.арх.