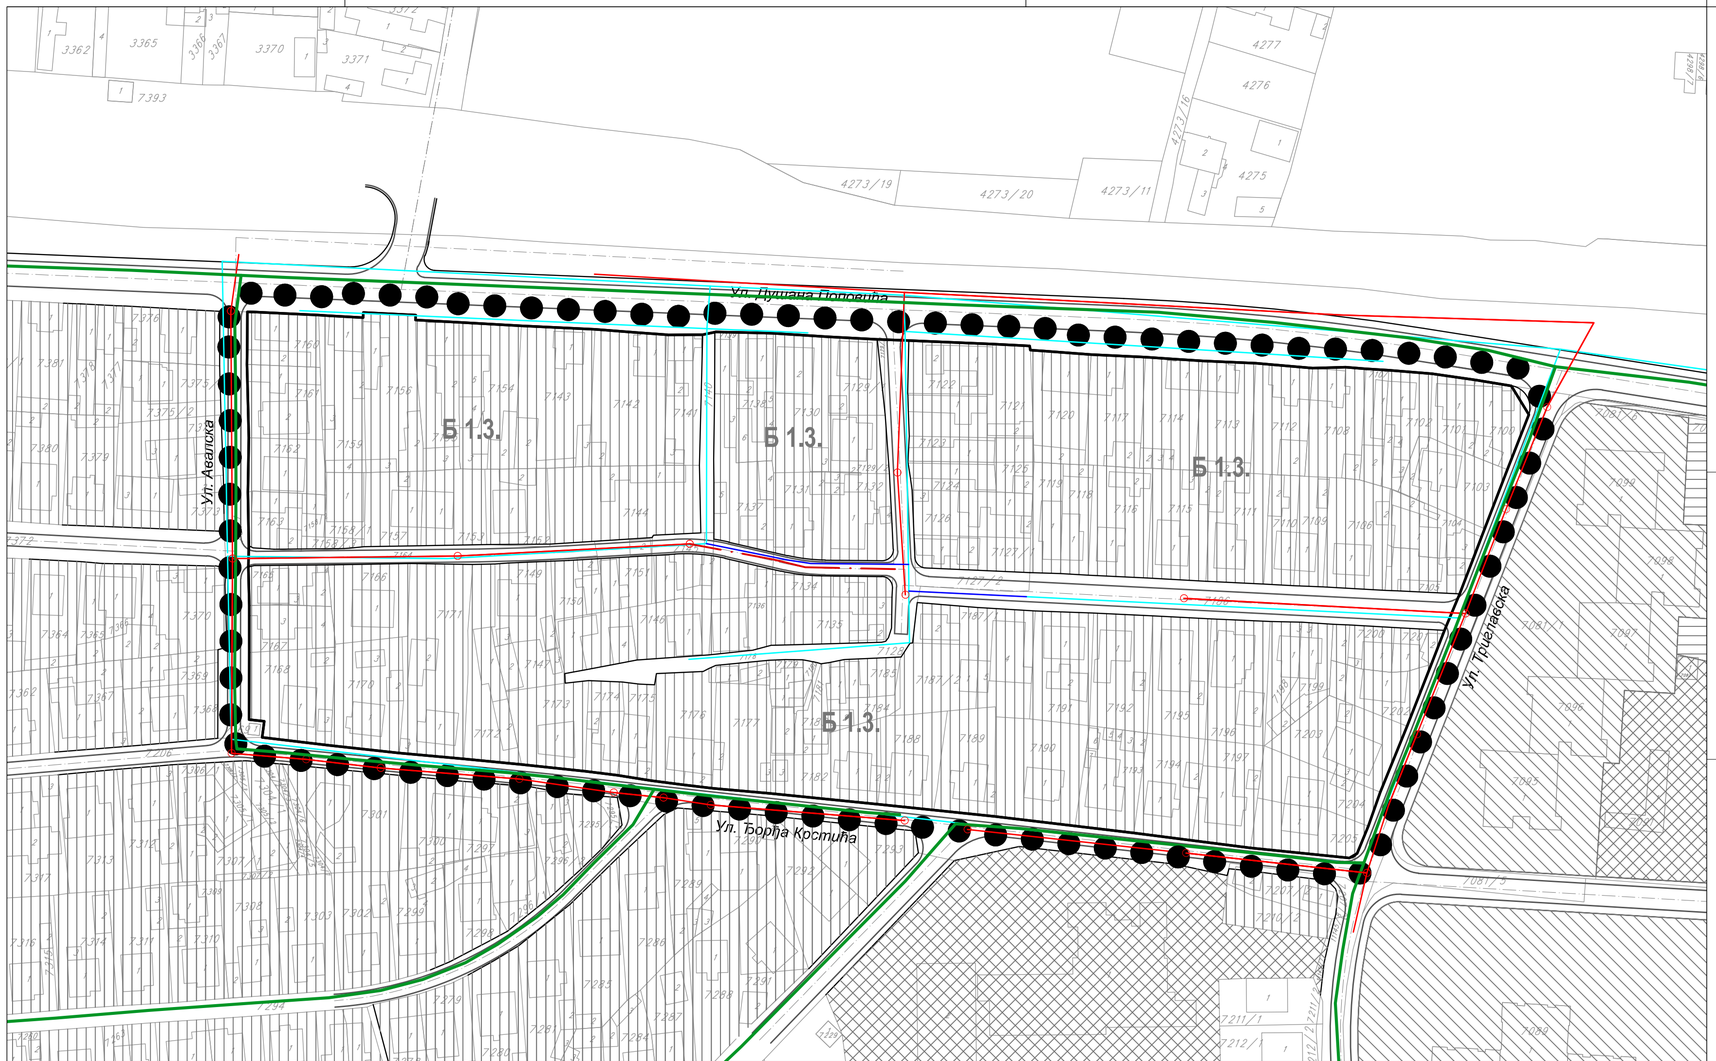

ГРАД НИШ
СКУПШТИНА ГРАДА НИША

ПЛАН ДЕТАЉНЕ РЕГУЛАЦИЈЕ ЗА БЛОК ОМЕЂЕН УЛИЦАМА ТРИГЛАВСКА, ЂОРЂА КРСТИЋА, АВАЛСКА И ДУШАНА ПОПОВИЋА У ОБУХВАТУ ПГР ПОДРУЧЈА ГО ПАЛИЛУЛА - ДРУГА ФАЗА

ГРАНИЦА ПЛАНА ДЕТАЉНЕ РЕГУЛАЦИЈЕ

САОБРАЋАЈНИЦА

ПЕШАЧКО - КОЛСКИ ПРИЛАЗ

Б 1.3. СТАНОВАЊЕ УМЕРЕНИХ ГУСТИНА У ГРАДСКОМ ПОДРУЧЈУ

ВОДОВОД - ПОСТОЈЕЋИ

ВОДОВОД - ПЛАНИРАНИ

КАНАЛИЗАЦИЈА ЗА УПОТРЕБЉЕНЕ ВОДЕ - ПОСТОЈЕЋА

КАНАЛИЗАЦИЈА ЗА УПОТРЕБЉЕНЕ ВОДЕ - ПЛАНИРАНА

КАНАЛИЗАЦИЈА ЗА АТМОСФЕРСКЕ ВОДЕ - ПЛАНИРАНА

ШАХТА ЗА УПОТРЕБЉЕНЕ ВОДЕ

ЈП ЗАВОД ЗА УРБАНИЗАМ НИ

Шифра	
18 ПДР 17	
2018.	4.2.
Датум	Лист

ЕЛАБОРАТ

ПЛАН ДЕТАЉНЕ РЕГУЛАЦИЈЕ ЗА БЛОК ОМЕЂЕН УЛИЦАМА ТРИГЛАВСКА, ЂОРЂА КРСТИЋА, АВАЛСКА И ДУШАНА ПОПОВИЋА У ОБУХВАТУ ПГР ПОДРУЧЈА ГО ПАЛИЛУЛА - ДРУГА ФАЗА

КАРТА

МРЕЖЕ И ОБЈЕКТИ ИНФРАСТРУКТУРЕ ВОДОВОД И КАНАЛИЗАЦИЈА

Руководилац израде плана: Валери СТОИЛКОВ, дипл.инж.грађ.

Одговорни урбаниста: Весна СТОЈАНОВИЋ, дипл.инж.грађ.

Сарадник: Јелена Златковић, грађ.тех.

Размера: 1 : 1 000

Директор: Мр Мирољуб СТАНКОВИЋ, дипл.инж.арх.