


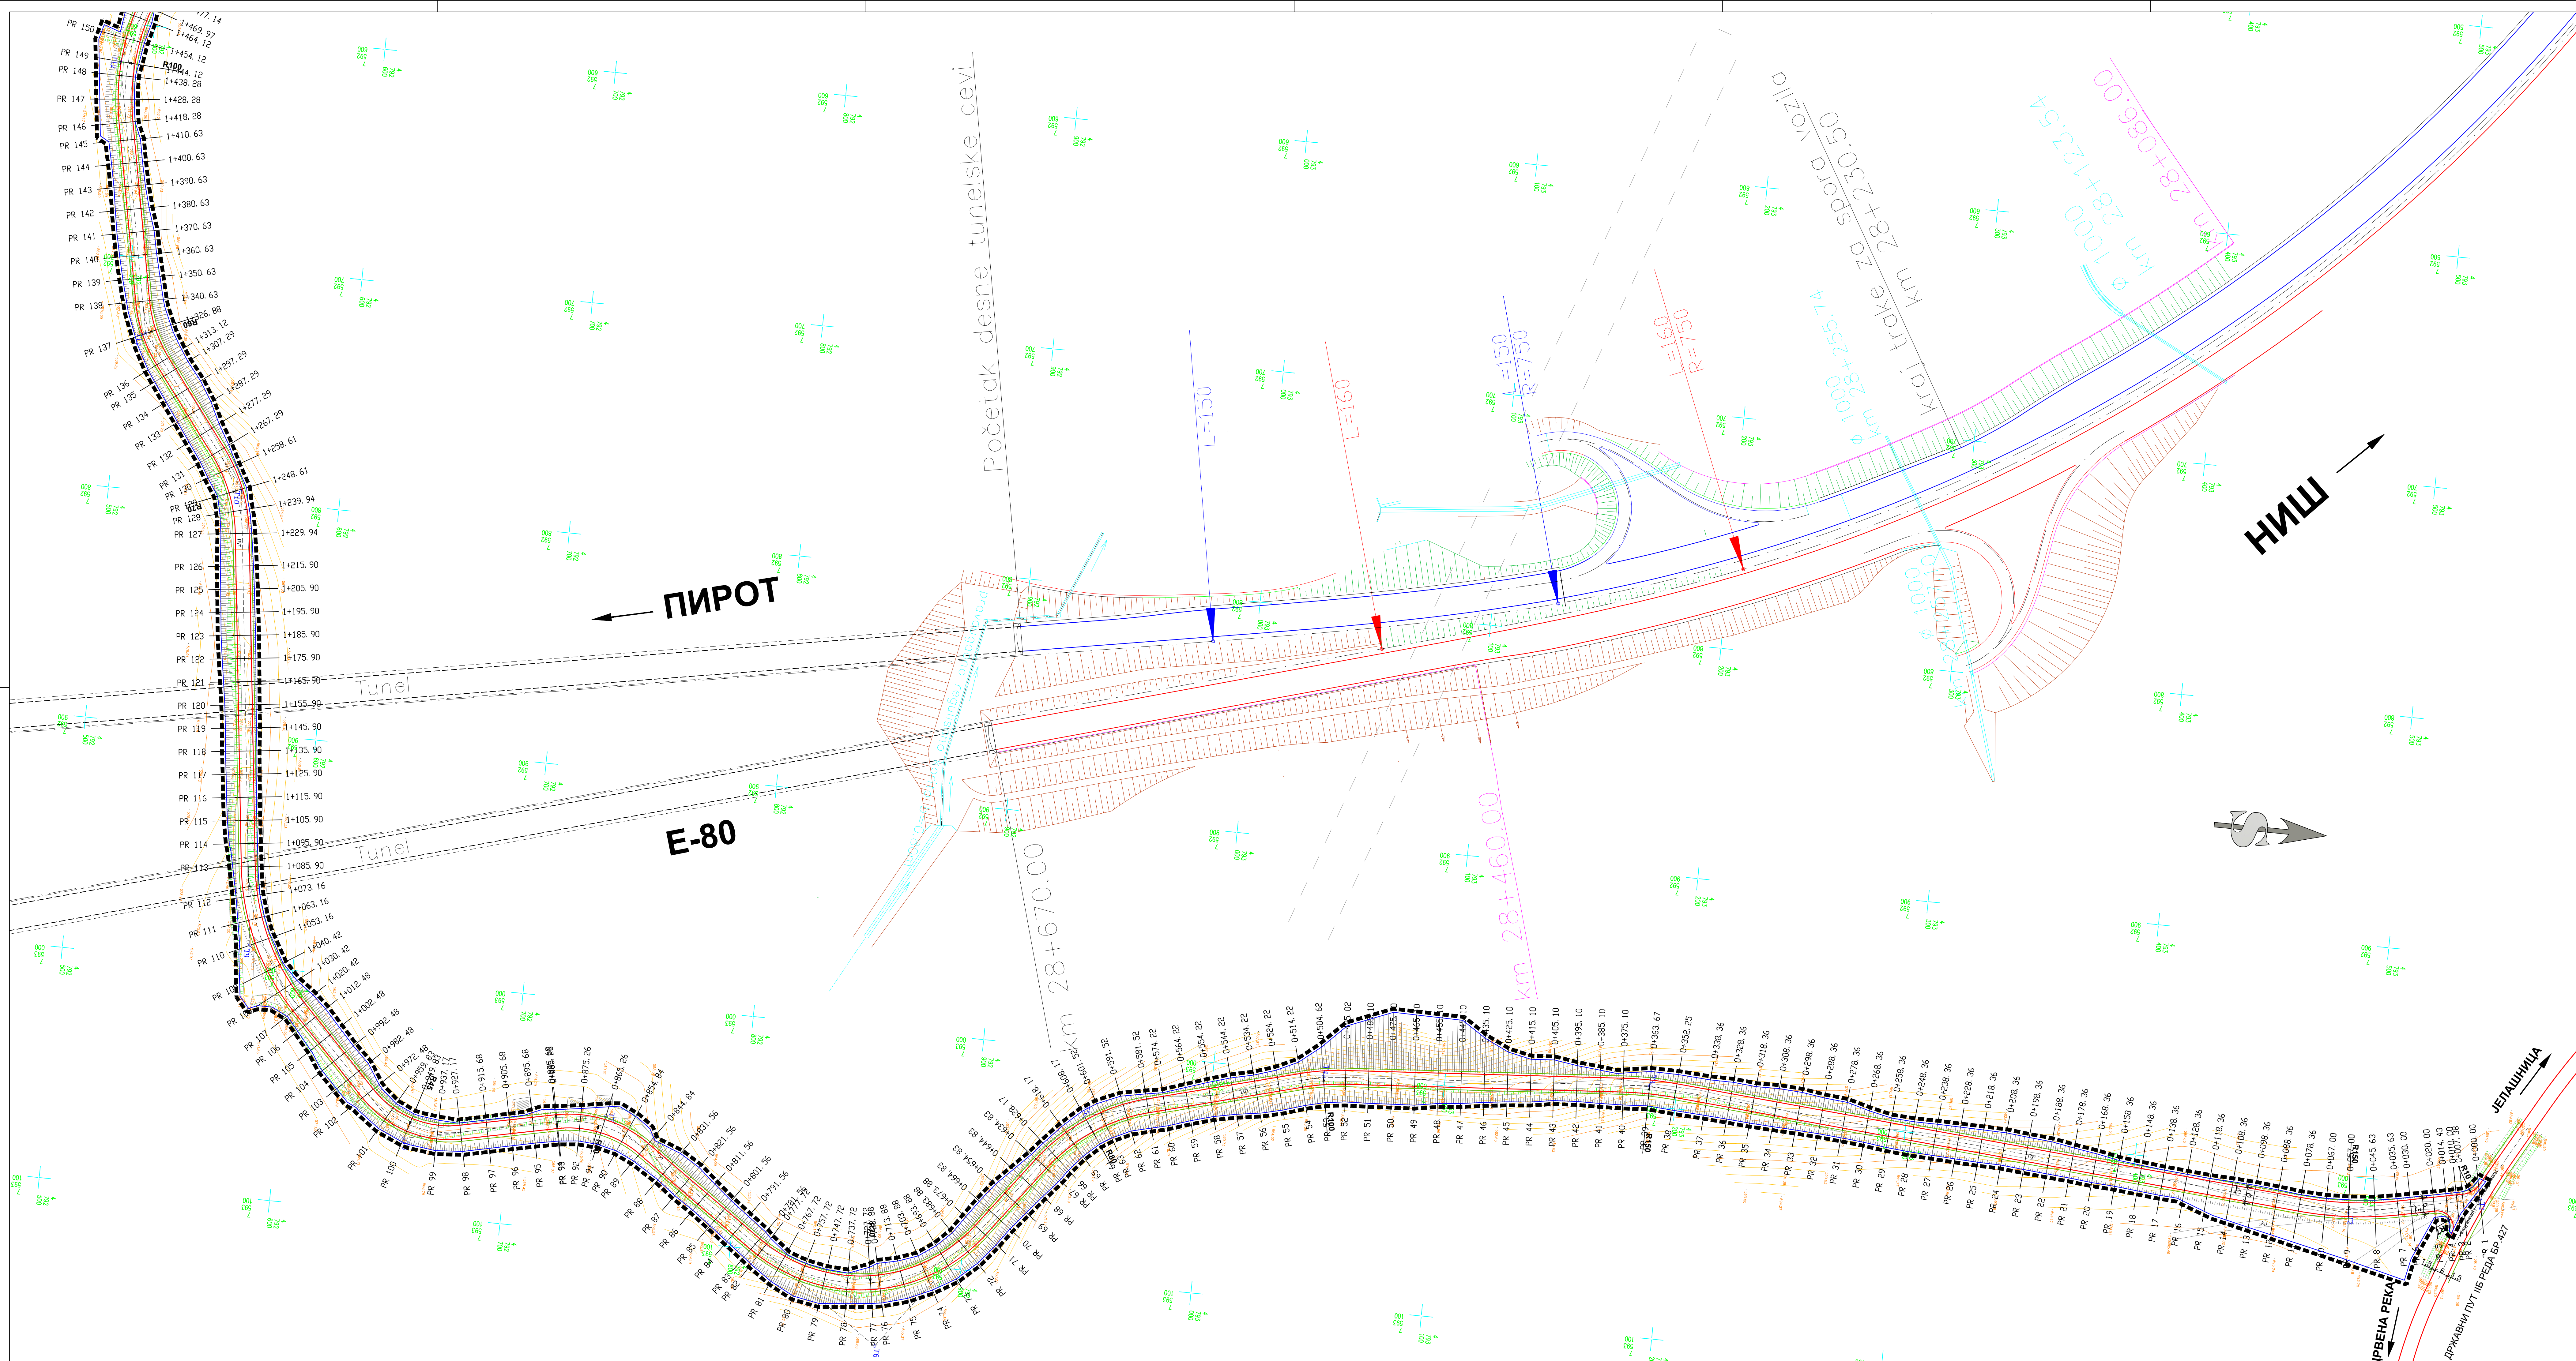

ПРВЕ ИЗМЕНЕ И ДОПУНЕ
ПЛАНА ДЕТАЉНЕ РЕГУЛАЦИЈЕ
ПУТА ПЛОЧЕ - БОЈАНИНЕ ВОДЕ
(СКИЈАШКИ ЦЕНТАР)

КООРДИНАТЕ ОСОВИНСКИХ ТАЧКА

ЛЕГЕНДА:

- ГРАНИЦА ПЛАНА ДЕТАЉНЕ РЕГУЛАЦИЈЕ
- ОСОВИНА САОБРАЋАЈНИЦЕ
- КОЛОВОЗ
- БАНКИНА - РИГОЛ
- РЕГУЛАЦИОНА ЛИНИЈА
- ГРАНИЦА КАТАСТАРСКИХ ОПШТИНА
- РАДИЈУС ХОРИЗОНТАЛНЕ КРИВИНЕ

R1 (m)

Шифра
17-ПДР-17
2019. 3.1

Датум
Лист

ЕЛАБОРАТ
ПРВЕ ИЗМЕНЕ И ДОПУНЕ
ПЛАНА ДЕТАЉНЕ РЕГУЛАЦИЈЕ
ПУТА ПЛОЧЕ - БОЈАНИНЕ ВОДЕ
(СКИЈАШКИ ЦЕНТАР)

КАРТА
НАМЕНА ПОВРШИНА И РЕГУЛАЦИЈА СА
АНАЛИТИЧКО - ГЕОДЕТСКИМ ЕЛЕМЕНТИМА

Одговорни урбаниста: Слободан Милић, дипл.инж.грађ.
Урбаниста: _____
Стручни консултант: Марија Марковић, дипл.инж.грађ.
Сервизи: _____

Размера: 1:1000
Директор: _____
Мр Милошуб Станковић, дипл.инж.арх.