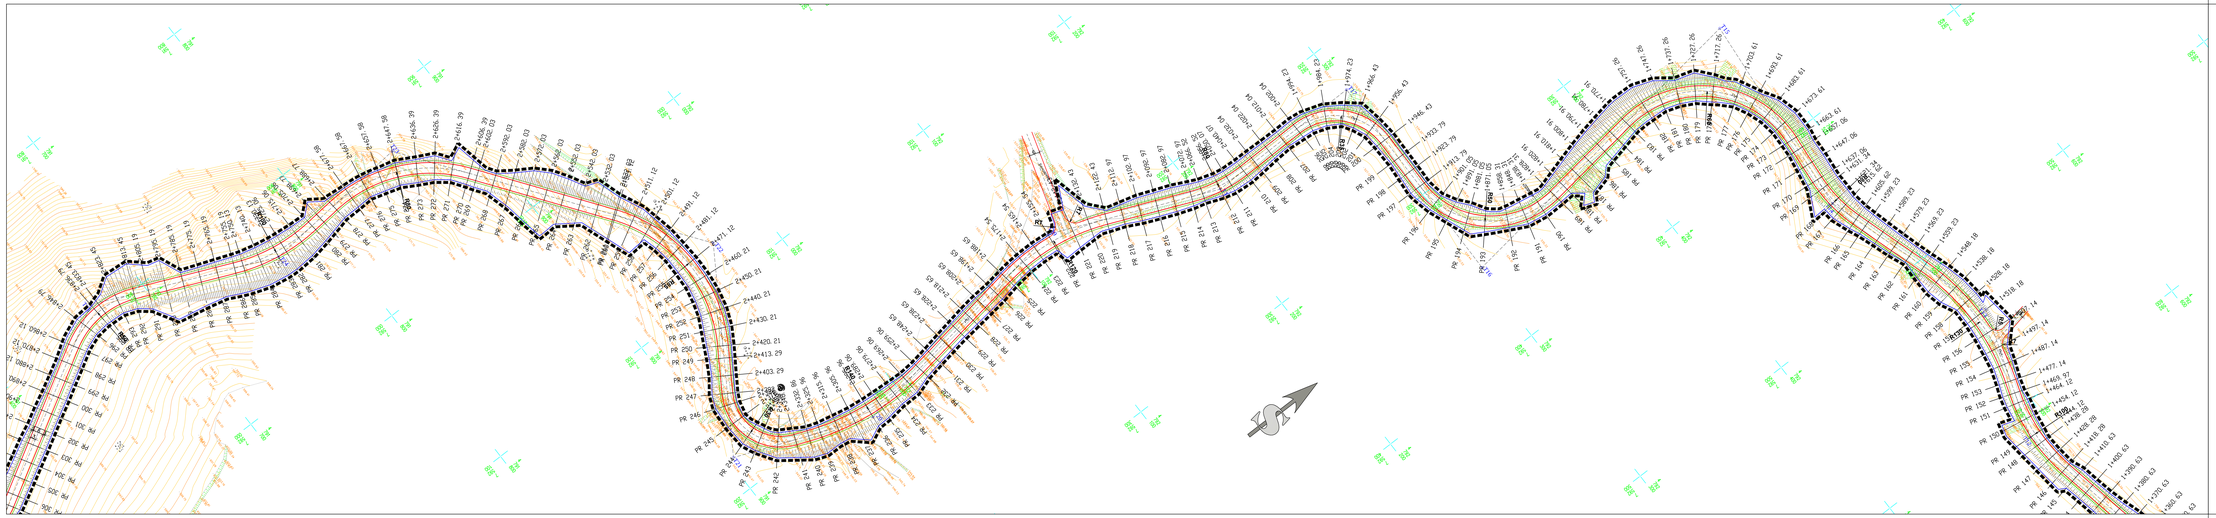

ПРВЕ ИЗМЕНЕ И ДОПУНЕ ПЛАНА ДЕТАЉНЕ РЕГУЛАЦИЈЕ
ПУТА ПЛОЧЕ - БОЈАНИНЕ ВОДЕ
(СКИЈАШКИ ЦЕНТАР)

ЛЕГЕНДА:

- ГРАНИЦА ПЛАНА ДЕТАЉНЕ РЕГУЛАЦИЈЕ
- ОСОВИНА САОБРАЋАЈНИЦЕ
- КОЛОВОЗ
- БАНКИНА - РИГОЛ
- РЕГУЛАЦИОНА ЛИНИЈА
- ГРАНИЦА КАТАСТАРСКИХ ОПШТИНА
- R1 (m) РАДИЈУС ХОРИЗОНТАЛНЕ КРИВИНЕ

ЈП ЗАВОД ЗА УРБАНИЗАМ НИШ

Шифра: 17-ПДР-17

Датум	Лист
2019.	3.2

ЕЛАБОРАТ
ПРВЕ ИЗМЕНЕ И ДОПУНЕ ПЛАНА ДЕТАЉНЕ РЕГУЛАЦИЈЕ
ПУТА ПЛОЧЕ - БОЈАНИНЕ ВОДЕ
(СКИЈАШКИ ЦЕНТАР)

КАРТА
НАМЕНА ПОВРШИНА И РЕГУЛАЦИЈА СА АНАЛИТИЧКО - ГЕОДЕТСКИМ ЕЛЕМЕНТИМА

Одговорни урбаниста: Слободан Мишић,дипл.инж.грађ,
Урбанисти:
Стручни сарадник: Марија Марковић,дипл.инж.грађ,
Сарадници:

Размера: 1:1000

Директор,
Мр Мирослуб Станковић , дипл.инж.арх