

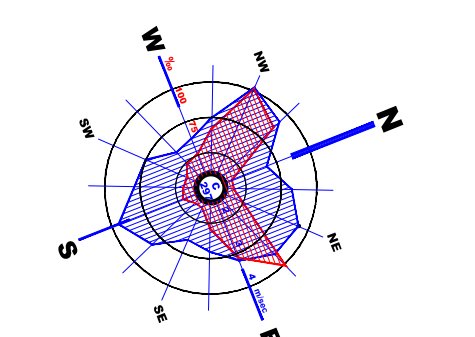


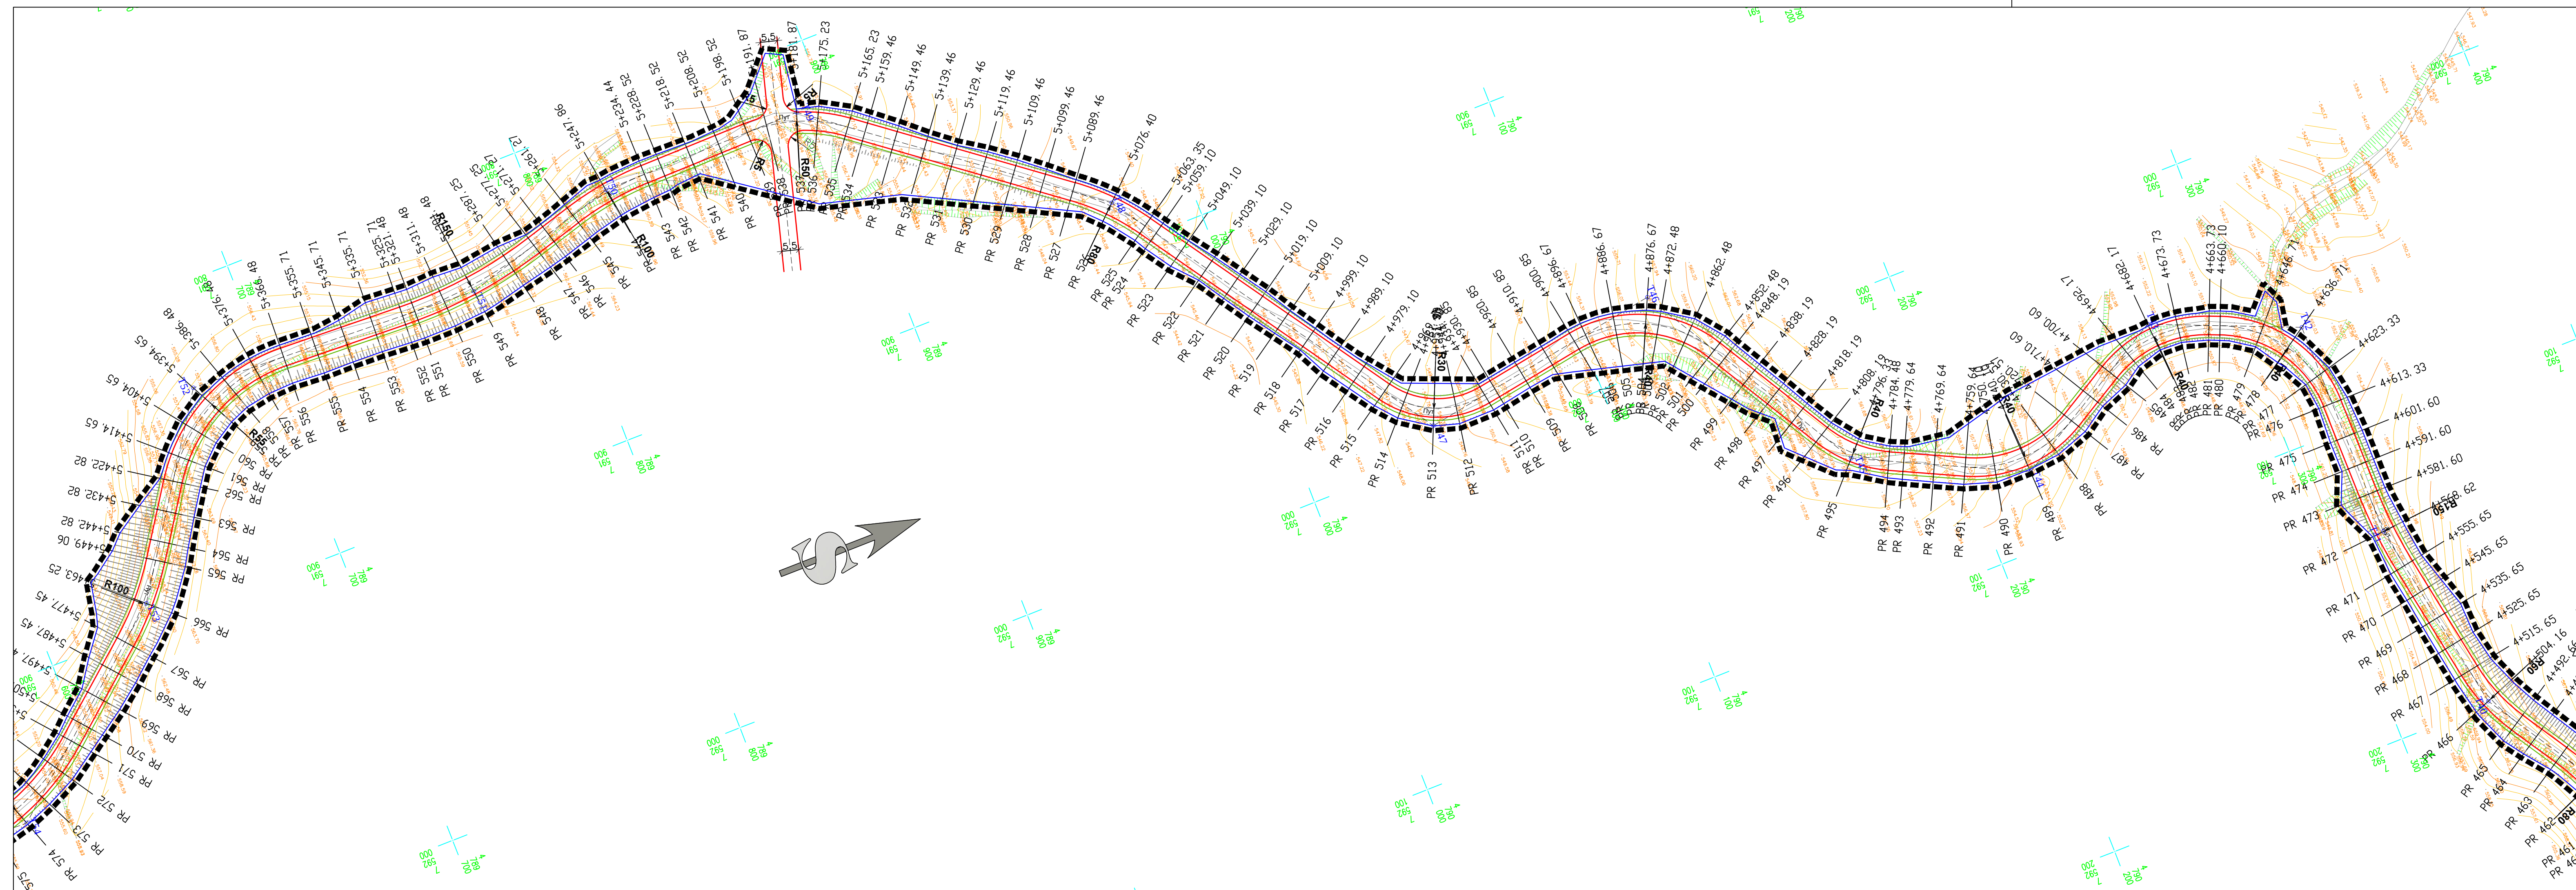

# ПРВЕ ИЗМЕНЕ И ДОПУНЕ ПЛАНА ДЕТАЉНЕ РЕГУЛАЦИЈЕ ПУТА ПЛОЧЕ - БОЈАНИНЕ ВОДЕ (СКИЈАШКИ ЦЕНТАР)

## ЛЕГЕНДА:

- ГРАНИЦА ПЛАНА ДЕТАЉНЕ РЕГУЛАЦИЈЕ
- ОСОВИНА САОБРАЋАЈНИЦЕ
- КОЛОВОЗ
- БАНКИНА - РИГОЛ
- РЕГУЛАЦИОНА ЛИНИЈА
- ГРАНИЦА КАТАСТАРСКИХ ОПШТИНА
- R1 (m) РАДИЈУС ХОРИЗОНТАЛНЕ КРИВИНЕ

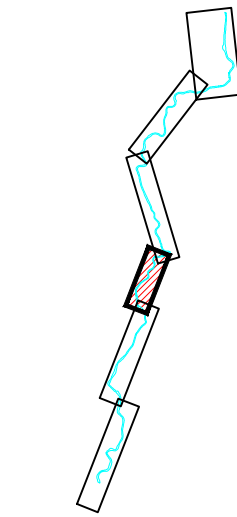



ЈП ЗАВОД  
ЗА УРБАНИЗАМ  
НИШ  
www.zurbaniz.rs

Шифра  
**17-ПДР-17**  
2019. 3.4  
Датум Лист

|   |                                                       |  |
|---|-------------------------------------------------------|--|
| ЕЛАБОРАТ<br>ПРВЕ ИЗМЕНЕ И ДОПУНЕ<br>ПЛАНА ДЕТАЉНЕ РЕГУЛАЦИЈЕ<br>ПУТА ПЛОЧЕ - БОЈАНИНЕ ВОДЕ<br>(СКИЈАШКИ ЦЕНТАР) | Одговорни урбаниста: Сlobодан Мицић, дипл. инж. грађ. |  |
|   | Урбаниста:                                            |  |
| КАРТА<br>НАМЕНА ПОВРШИНА И РЕГУЛАЦИЈА СА<br>АНАЛИТИЧКО - ГЕОДЕТСКИМ ЕЛЕМЕНТИМА                                  | Стручни консултант: Марија Марковић, дипл. инж. грађ. |  |
|   | Сарадници:                                            |  |
| Размера: 1:1000                                                                                                 | Директор:<br>Мр Миролуб Станковић, дипл. инж. арх.    |  |