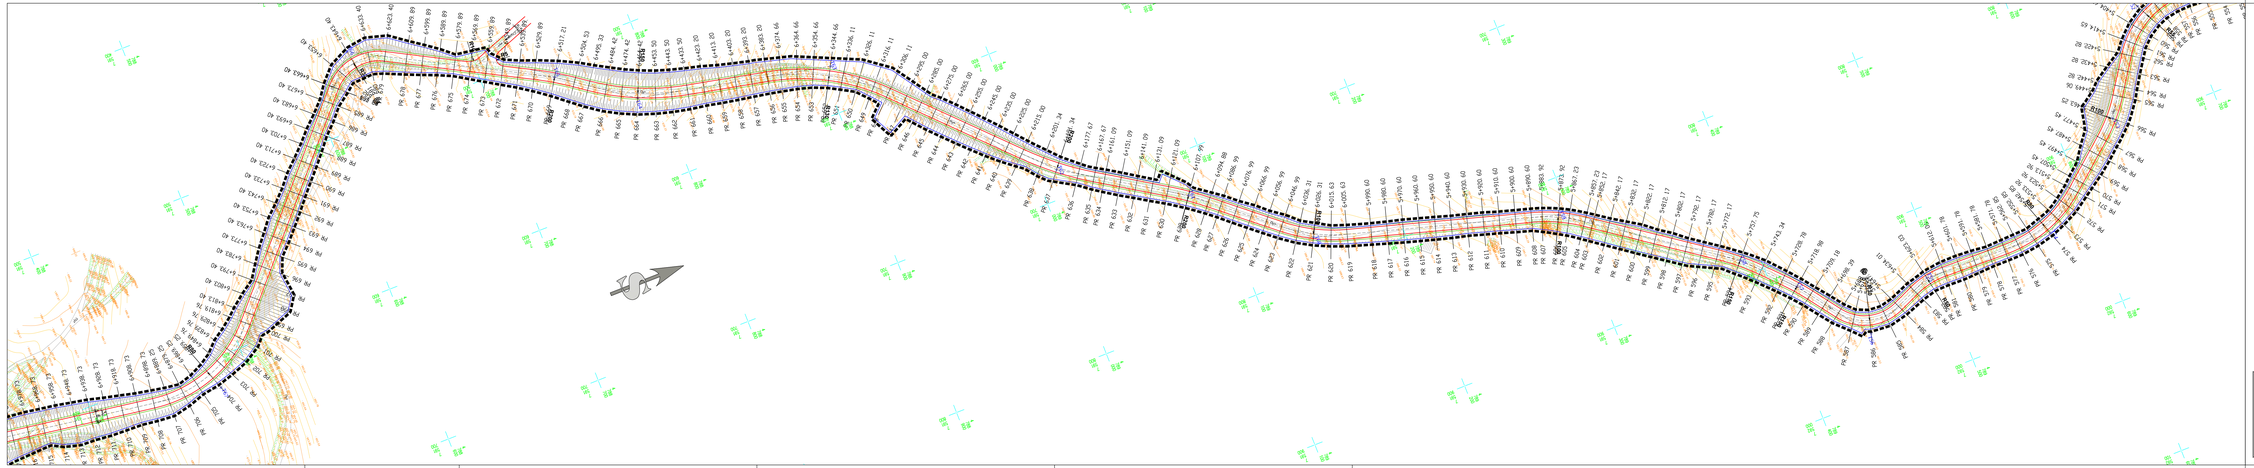

ПРВЕ ИЗМЕНЕ И ДОПУНЕ ПЛАНА ДЕТАЉНЕ РЕГУЛАЦИЈЕ
ПУТА ПЛОЧЕ - БОЈАНИНЕ ВОДЕ
(СКИЈАШКИ ЦЕНТАР)

ЛЕГЕНДА:

- ГРАНИЦА ПЛАНА ДЕТАЉНЕ РЕГУЛАЦИЈЕ
- ОСОВИНА САОБРАЋАЈНИЦЕ
- КОЛОВОЗ
- БАНКИНА - РИГОЛ
- РЕГУЛАЦИОНА ЛИНИЈА
- ГРАНИЦА КАТАСТАРСКИХ ОПШТИНА
- R1 (m) РАДИЈУС ХОРИЗОНТАЛНЕ КРИВИНЕ

ЈП ЗАВОД ЗА УРБАНИЗАМ НИШ

Шифра: 17-ПДР-17
Датум: 2019.
Лист: 3.5

ЕЛАБОРАТ
ПРВЕ ИЗМЕНЕ И ДОПУНЕ ПЛАНА ДЕТАЉНЕ РЕГУЛАЦИЈЕ
ПУТА ПЛОЧЕ - БОЈАНИНЕ ВОДЕ
(СКИЈАШКИ ЦЕНТАР)

КАРТА
НАМЕНА ПОВРШИНА И РЕГУЛАЦИЈА СА АНАЛИТИЧКО - ГЕОДЕТСКИМ ЕЛЕМЕНТИМА

Одговорни урбанисти: Слободан Мацић, дипл.инж.грађ.
Урбанисти:
Стручни конструктор: Марија Марковић, дипл.инж.грађ.
Сарадници:

Размера: 1:1000

Директор,
Мр Мирослуб Станковић, дипл.инж.арх.