

Телеком Србија

Предузеће за телекомуникације а.д.

Београд, Таковска 2

ДЕЛОВОДНИ БРОЈ: А334-223537/2 -2018

ДАТУМ: 21.06.2018

ИНТЕРНИ БРОЈ: /

БРОЈ ИЗ ЛКРМ: 31

ДИРЕКЦИЈА ЗА ТЕХНИКУ

СЕКТОР ЗА ФИКСНУ ПРИСТУПНУ МРЕЖУ

СЛУЖБА ЗА ПЛАНИРАЊЕ И ИЗГРАДЊУ МРЕЖЕ НИШ

НИШ,ВОЖДОВА 11А

Јавно предузеће ЗАВОД ЗА
УРБАНИЗАМ, ПУТА И ВОДЕ НИШ

Примљено 25.06.2018		
Сектор	Број	Прилог
	1927	

ЈП Завод за урбанизам Ниш

улица 7 Јула бр 6
18000 Ниш

ПРЕДМЕТ: Услови који су од значаја за израду ПРВЕ ИЗМЕНЕ И ДОПУНЕ ПЛАНА ДЕТАЉНЕ РЕГУЛАЦИЈЕ ПУТА ПЛОЧЕ – БОЈАНИНЕ ВОДЕ (СКИЈАШКИ ЦЕНТАР).

У одговору на ваш захтев достављамо Вам наведене Услове и ситуације на вашу даљу надлежност.

Прилог: Наведен

С поштовањем,

32
Шеф службе за планирање и изградњу мреже Ниш



Маја Мрдаковић - Тодосијевић, дипл.инж.

Телеком Србија

Предузеће за телекомуникације а.д.

Београд, Таковска 2

ДЕЛОВОДНИ БРОЈ: А334-223537/2 -2018

ДАТУМ: 21.06.2018

ИНТЕРНИ БРОЈ: /

БРОЈ ИЗ ЛКРМ: 31

ДИРЕКЦИЈА ЗА ТЕХНИКУ

СЕКТОР ЗА ФИКСНУ ПРИСТУПНУ МРЕЖУ

СЛУЖБА ЗА ПЛАНИРАЊЕ И ИЗГРАДЊУ МРЕЖЕ НИШ

НИШ,ВОЈДОВА 11А

Јавно предузеће ЗАВОД ЗА
УРБАНИЗАМ НИШ с.р.о.о. - НИШ

Примљено	25.06.2018	
Сектор	Свој	Прилог
	1927/2	

На захтев ГРАДА НИША, Секретаријат за планирање и изградњу, а у вези са чланом 54. Закона о планирању и изградњи („Службени гласник РС“ број 72/09, 81/09, 24/11, 121/12 и 132/14), члана 11. Правилника о поступку спровођења обједињене процедуре („Службени гласник РС“ број 113/2015, 96/2016 и 120/2017), члана 8. Уредбе о локацијским условима („Службени гласник РС“ број 35/2015, 114/2015 и 117/2017) и Закона о електронским комуникацијама („Службени гласник РС“ број 44/2010, 60/2013, одлуке УС и 62/2014) и ситуације са уцртаним ТК кабловима, а у циљу заштите ТК објеката и стварања услова за реализацију планова развоја телекомуникационе мреже Телекома Србија, овим дајемо.

У С Л О В Е

који су од значаја за израду ПРВЕ ИЗМЕНЕ И ДОПУНЕ ПЛАНА ДЕТАЉНЕ РЕГУЛАЦИЈЕ ПУТА ПЛОЧЕ – БОЈАНИНЕ ВОДЕ (СКИЈАШКИ ЦЕНТАР).

1. У подручју границе плана постоји изграђена ТК инфраструктура:

- Постојећа телекомуникациона инфраструктура уцртана је на приложеним ситуацијама.

2. Планом предвидети:

- У оквиру подручја који обухвата план не постоје активне ни планиране базне станице Мобилне Телефоније Србије.
- Планом детаљне регулације предвидети коридор, дуж саобраћајнице, за потребе изградње телекомуникационе инфраструктуре. Телеком Србија је заинтересована за полагање оптичког кабла дуж целе деонице планираног пута.



За сва евентуална обавештења у вези издатих Услова можете се обратити, Служби за планирање и изградњу мреже Ниш, контакт телефон 018/ 200-888.

С' поштовањем



Шеф службе за планирање и изградњу мреже Ниш

Маја Мрдаковић - Тодосијевић, дипл.инж.

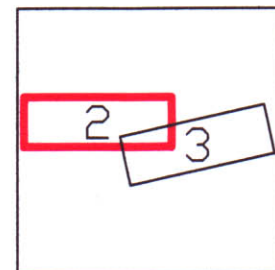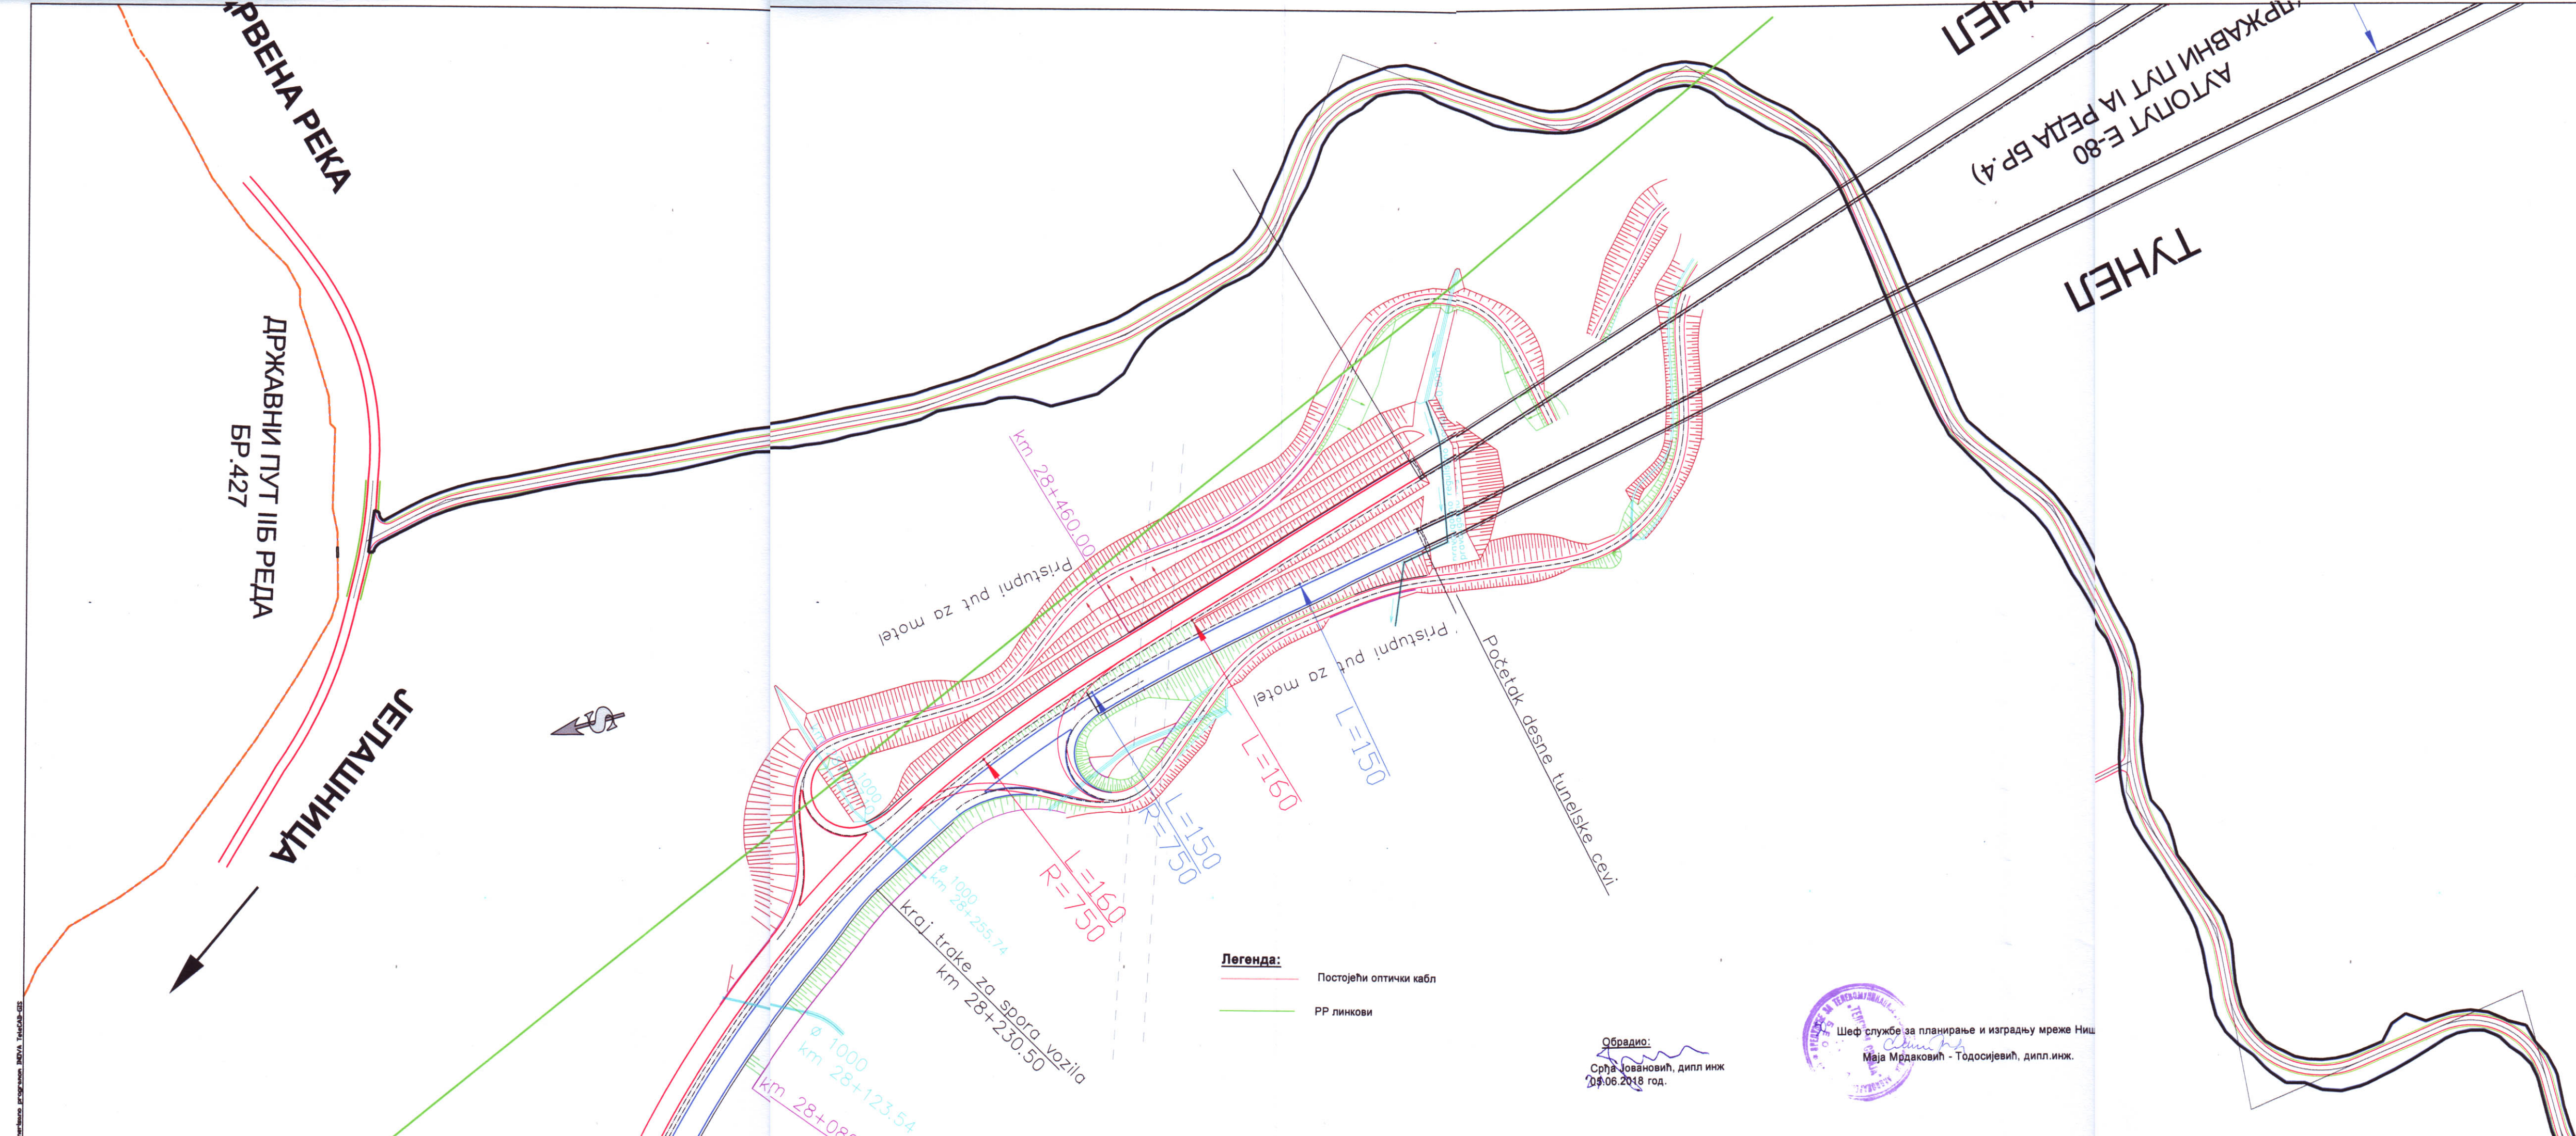

Обрадио:
Срђа Јовановић, дипл.инж.
09.06.2018 год.

Шеф службе за планирање и изградњу мреже Ниш
Маја Мрдаковић - Тодосијевић, дипл.инж.

Telekom Srbija

Naziv objekta:
PDR Puta Ploče - Bojanine vode
Situacija trase

Razmera: 1:2500
List: 1