



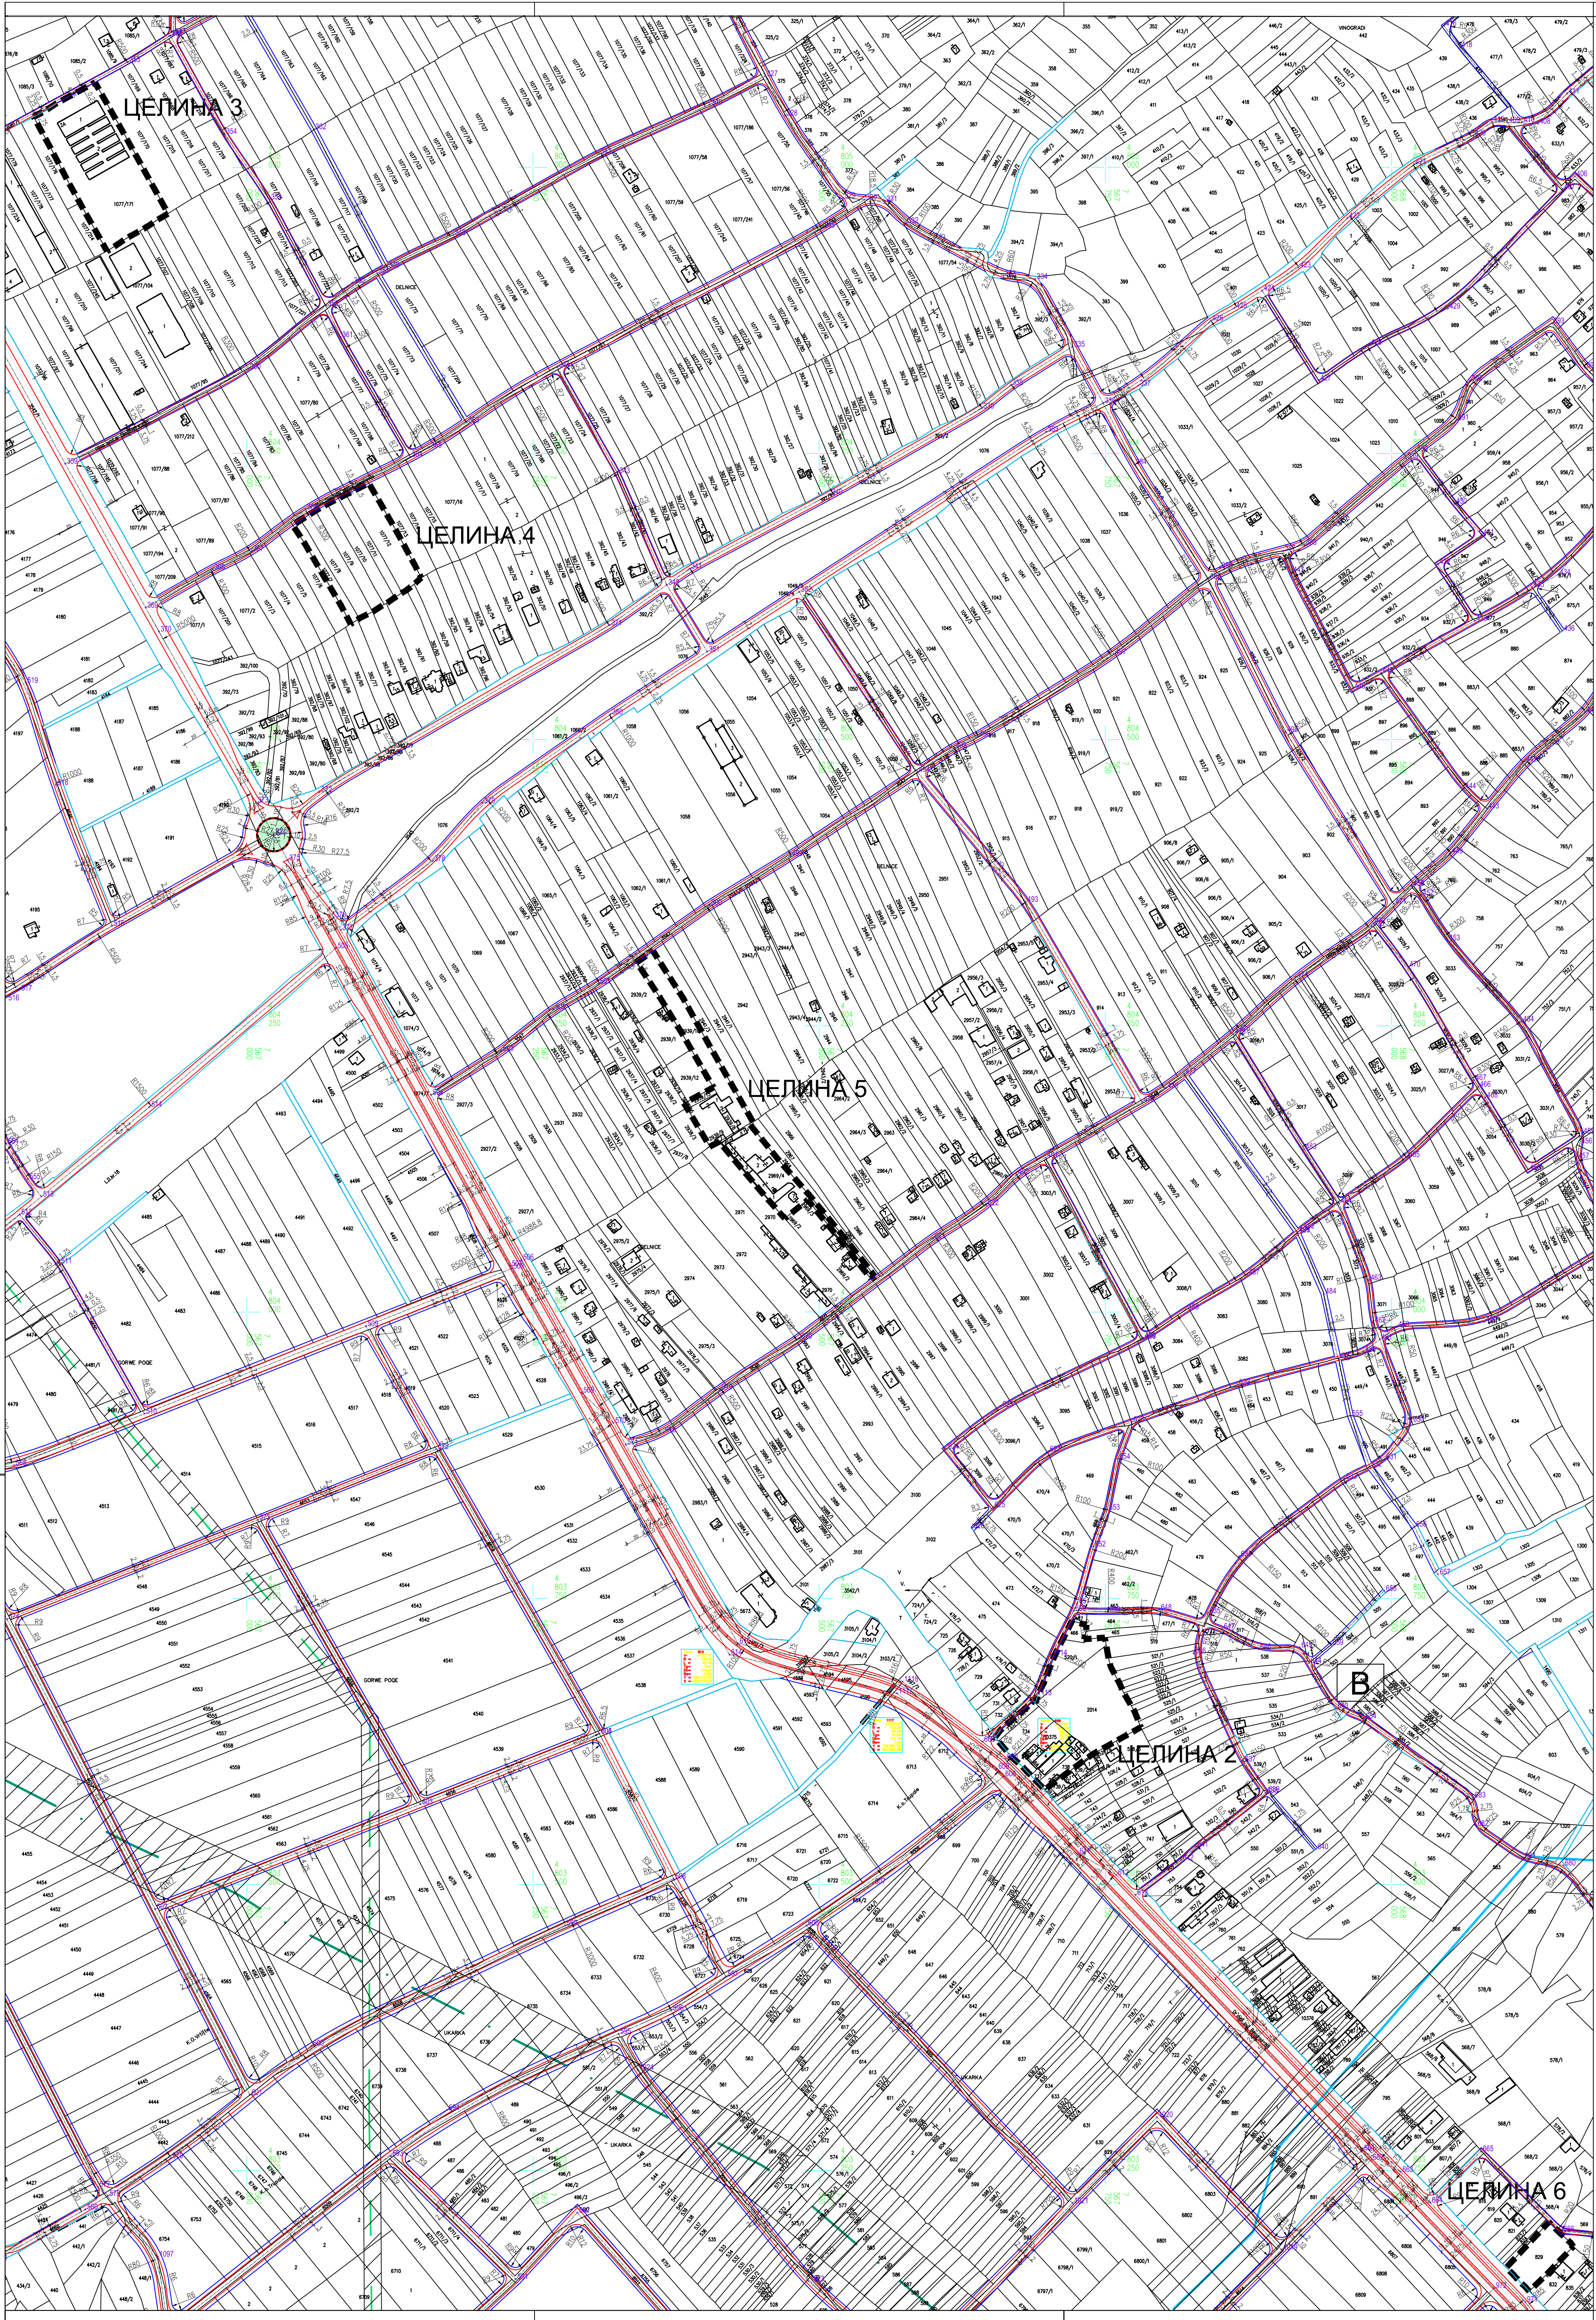

ДРУГЕ ИЗМЕНЕ И ДОПУНЕ ПЛАНА ГЕНЕРАЛНЕ РЕГУЛАЦИЈЕ ПОДРУЧЈА ГРАДСКЕ ОПШТИНЕ ЦРВЕНИ КРСТ - ТРЕЋА ФАЗА

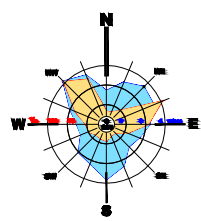

ЛЕГЕНДА:

- ГРАНИЦА ПЛАНА
- РЕГУЛАЦИОНА ЛИНИЈА
- РЕГУЛАЦИОНА ЛИНИЈА ПО КАТАСТРУ
- КОЛОВОЗ
- ОСОВИНА САОБРАЋАЈНИЦЕ
- ГРАНИЦА ГРАЂЕВИНСКОГ ЗЕМЉИША
- ПАРКИНГ
- ТРОТОАР - ЗАШТИТНИ ПОЈАС
- ЗЕЛЕНИЛО
- БИЦИКЛИСТИЧКА СТАЗА
- кн=218.80
кт=218.92 КОТА НИВЕЛЕТЕ
КОТА ТЕРЕНА
- 55 КООРДИНАТЕ ОСОВИНСКИХ ТАЧАКА
- ЗАШТИТНА ЗОНА ДАЛЕКОВОДА
- ЗАШТИТНА ЗОНА ГАСОВОДА
- ЗАШТИТНА ЗОНА ВОДОВОДА ПОСТОЈЕЋЕГ
- ВОДОТОК (катастарско стање)
- ПЛАНИРАНА РЕГУЛАЦИЈА ВОДОТОВОКА

ГРАНИЦА ДРУГИХ ИЗМЕНА И ДОПУНА ПЛАНА ГЕНЕРАЛНЕ РЕГУЛАЦИЈЕ ПОДРУЧЈА ГО ЦРВЕНИ КРСТ - ТРЕЋА ФАЗА



Шифра	1 ПГР 18
2019	П 2.1.2
Датум	Лист

ЕЛАБОРАТ

ДРУГЕ ИЗМЕНЕ И ДОПУНЕ ПЛАНА ГЕНЕРАЛНЕ РЕГУЛАЦИЈЕ ПОДРУЧЈА ГРАДСКЕ ОПШТИНЕ ЦРВЕНИ КРСТ - ТРЕЋА ФАЗА

ПРИЛОГ:
САОБРАЋАЈНО РЕШЕЊЕ СА РЕГУЛАЦИОМ, НИВЕЛАЦИОМ И АНАЛИТИЧКО ГЕОДЕЗИЈОМ ЕЛЕМЕНТИМА

Руководилац израде плана:
Тамара Јовановић, дипл.инж.арх.
Урбаниста: Јелена Ђорђевић, дипл.инж.арх.
Урбаниста: Милан Милосавић, дипл.инж.грађ.

Размера: 1:2 500
Директор: др Милош Стојишић, дипл.инж.арх.