



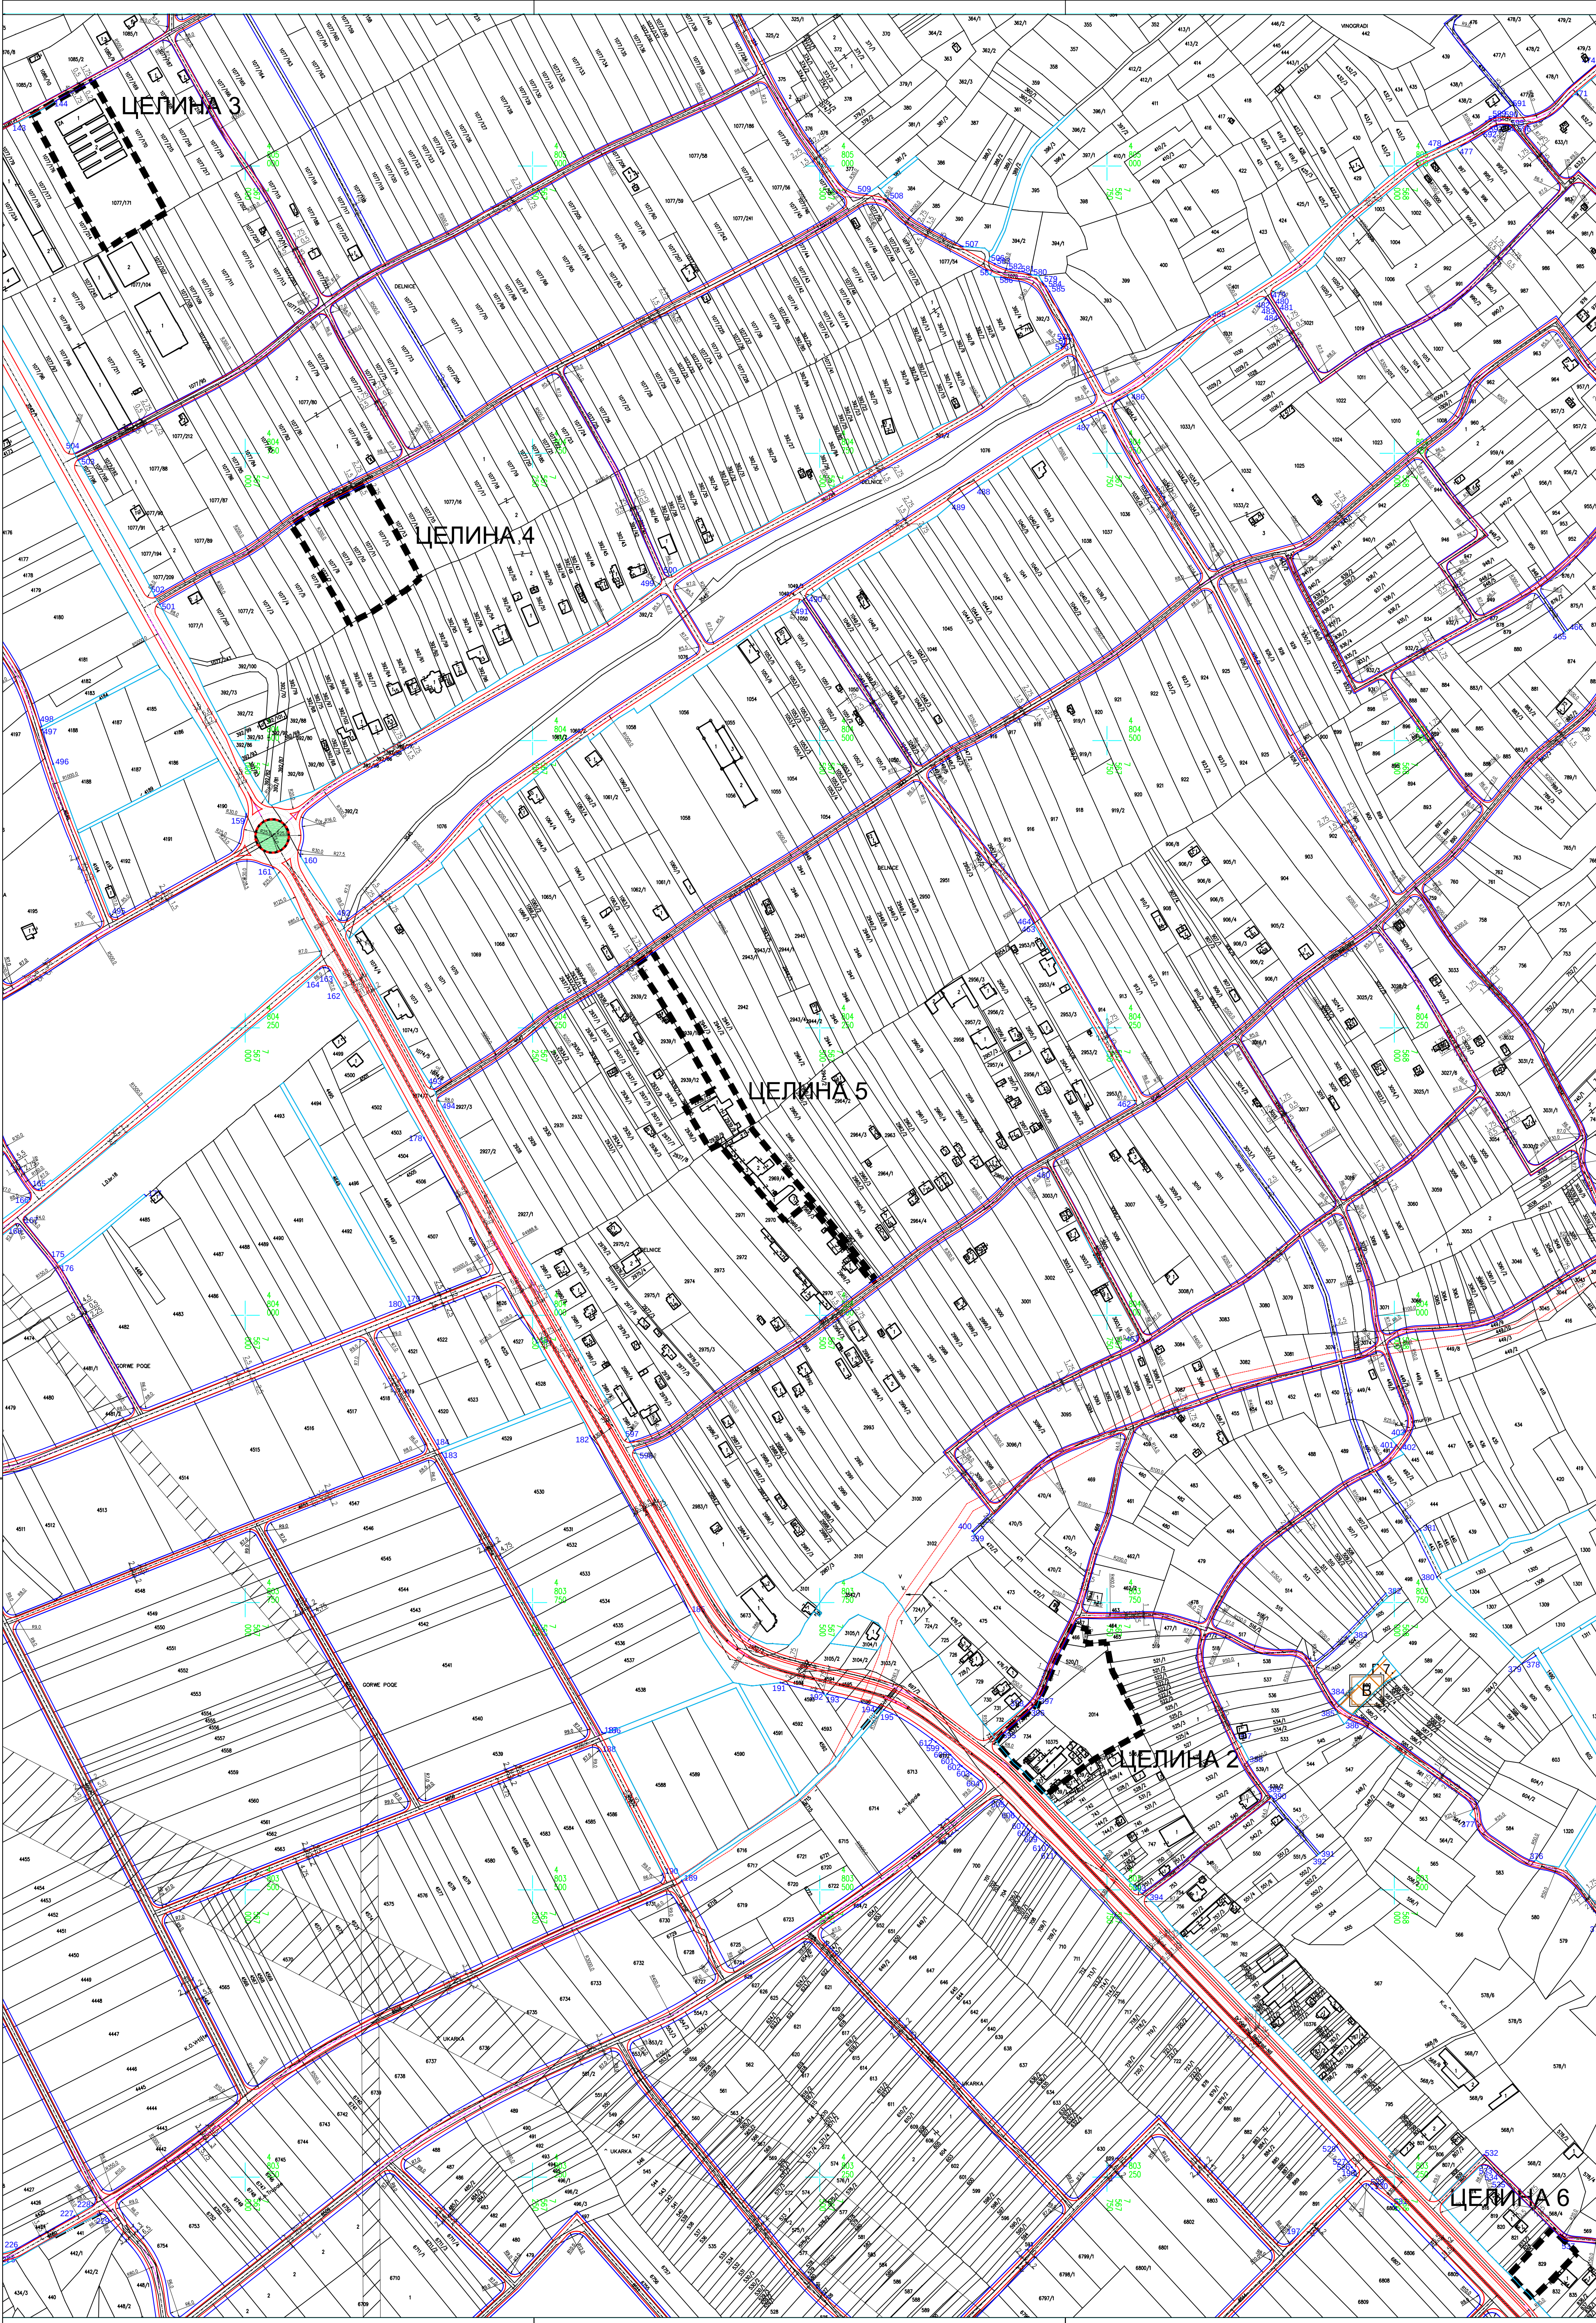

ДРУГЕ ИЗМЕНЕ И ДОПУНЕ ПЛАНА ГЕНЕРАЛНЕ РЕГУЛАЦИЈЕ ПОДРУЧЈА ГРАДСКЕ ОПШТИНЕ ЦРВЕНИ КРСТ - ТРЕЋА ФАЗА

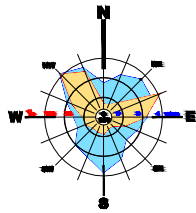

ЛЕГЕНДА:

- ГРАНИЦА ПЛАНА
- ГРАНИЦА ГРАЂЕВИНСКОГ ПОДРУЧЈА
- ПРЕЛИМИНАРНА ГРАНИЦА ПГР ОБИЛАЗНЕ ПРУГЕ НА ПОДРУЧЈУ ГРАДА НИША
- ВОДОТОКОВИ
 - ВОДОТОК - катастарско стање
 - ВОДОТОК - планирана регулација
- САОБРАЋАЈ
 - КОЛОВОЗ
 - ТРОТОАР (ЗАШТИТНИ ПОЈАС)
 - ТРОТОАР (ЗАШТИТНИ ПОЈАС)-по катастру
 - БИЦИКЛИСТИЧКА СТАЗА
 - ЗЕЛЕНИЛО (УЗ САОБРАЋАЈНИЦУ)
 - ПЕШАЧКО-КОЛСКА САОБРАЋАЈНИЦА
 - ЗЕЛЕНИЛО У ПРОФИЛУ САОБРАЋАЈНИЦЕ
 - ПАРКИНГ
 - ЈАВНО ЗЕМЉИШТЕ КОЛЕКТОРА

ПОВРШИНЕ ЈАВНЕ НАМЕНЕ:

- 119 Координата јавне намене
- Б.1.1 ОБРАЗОВАЊЕ
 - Основно образовање
- Б.2.1 СОЦИЈАЛНА И ДЕЧИЈА ЗАШТИТА
 - Предшколско образовање
- Б.3.1 КУЛТУРА И ИНФОРМИСАЊЕ
 - Дом културе
- Б.4.1 ЗДРАВСТВЕНА ЗАШТИТА
 - Секундарна здравствена заштита (специјализовани центар)
- Б.5.1 УПРАВА И ДРЖАВНИ ОРГАНИ
 - Месна канцеларија
- Б.6 Спорт и физичка култура
 - Спорти терен
 - Спортско-рекреативни центар
- Г.1 КОМУНАЛНЕ ДЕЛАТНОСТИ
 - Гробље
 - Ветеринарска станица
 - Пошта
 - Водовод (пословница)
 - Електродистрибуција (пословница)
 - Водоснабдевање (резервоар/пумпна станица)
- А.1 САОБРАЋАЈНИЦЕ И ТЕРМИНАЛИ
 - Саобраћајна површина
 - Аеродром
 - Железнички терминал - станица Црвени Крст
 - Појас петље
- ЗОНА ЗАБРАЊЕНЕ ГРАДЊЕ
- ЗОНА ЗАБРАЊЕНЕ/КОНТРОЛИСАНЕ ГРАДЊЕ
- Радио-навигацион уређај VOR/DME

ГРАНИЦА ДРУГИХ ИЗМЕНА И ДОПУНА ПЛАНА ГЕНЕРАЛНЕ РЕГУЛАЦИЈЕ ПОДРУЧЈА ГО ЦРВЕНИ КРСТ - ТРЕЋА ФАЗА



Шифра	1 ПГР 18
2019	П 2.2.2
Датум	Лист

ЕЛАБОРАТ	Руководилац израде плана : Тамара Јовановић, дипл.инж. арх.	
ДРУГЕ ИЗМЕНЕ И ДОПУНЕ ПЛАНА ГЕНЕРАЛНЕ РЕГУЛАЦИЈЕ ПОДРУЧЈА ГРАДСКЕ ОПШТИНЕ ЦРВЕНИ КРСТ - ТРЕЋА ФАЗА	Урбаниста: Јелена Ђорђевић, дипл.инж. арх.	
	Урбаниста: Милан Милошевић, дипл.инж. грађ.	
ПРИЛОГ:	Директор: мр Милош Б. Станковић, дипл.инж. арх.	
САОБРАЋАЈНО РЕШЕЊЕ УЛИЦА И ПОВРШИНА ЈАВНЕ НАМЕНЕ СА АНАЛИТИЧКО ГЕОДЕТСКИМ ЕЛЕМЕНТИМА	Размера: 1: 2 500	