



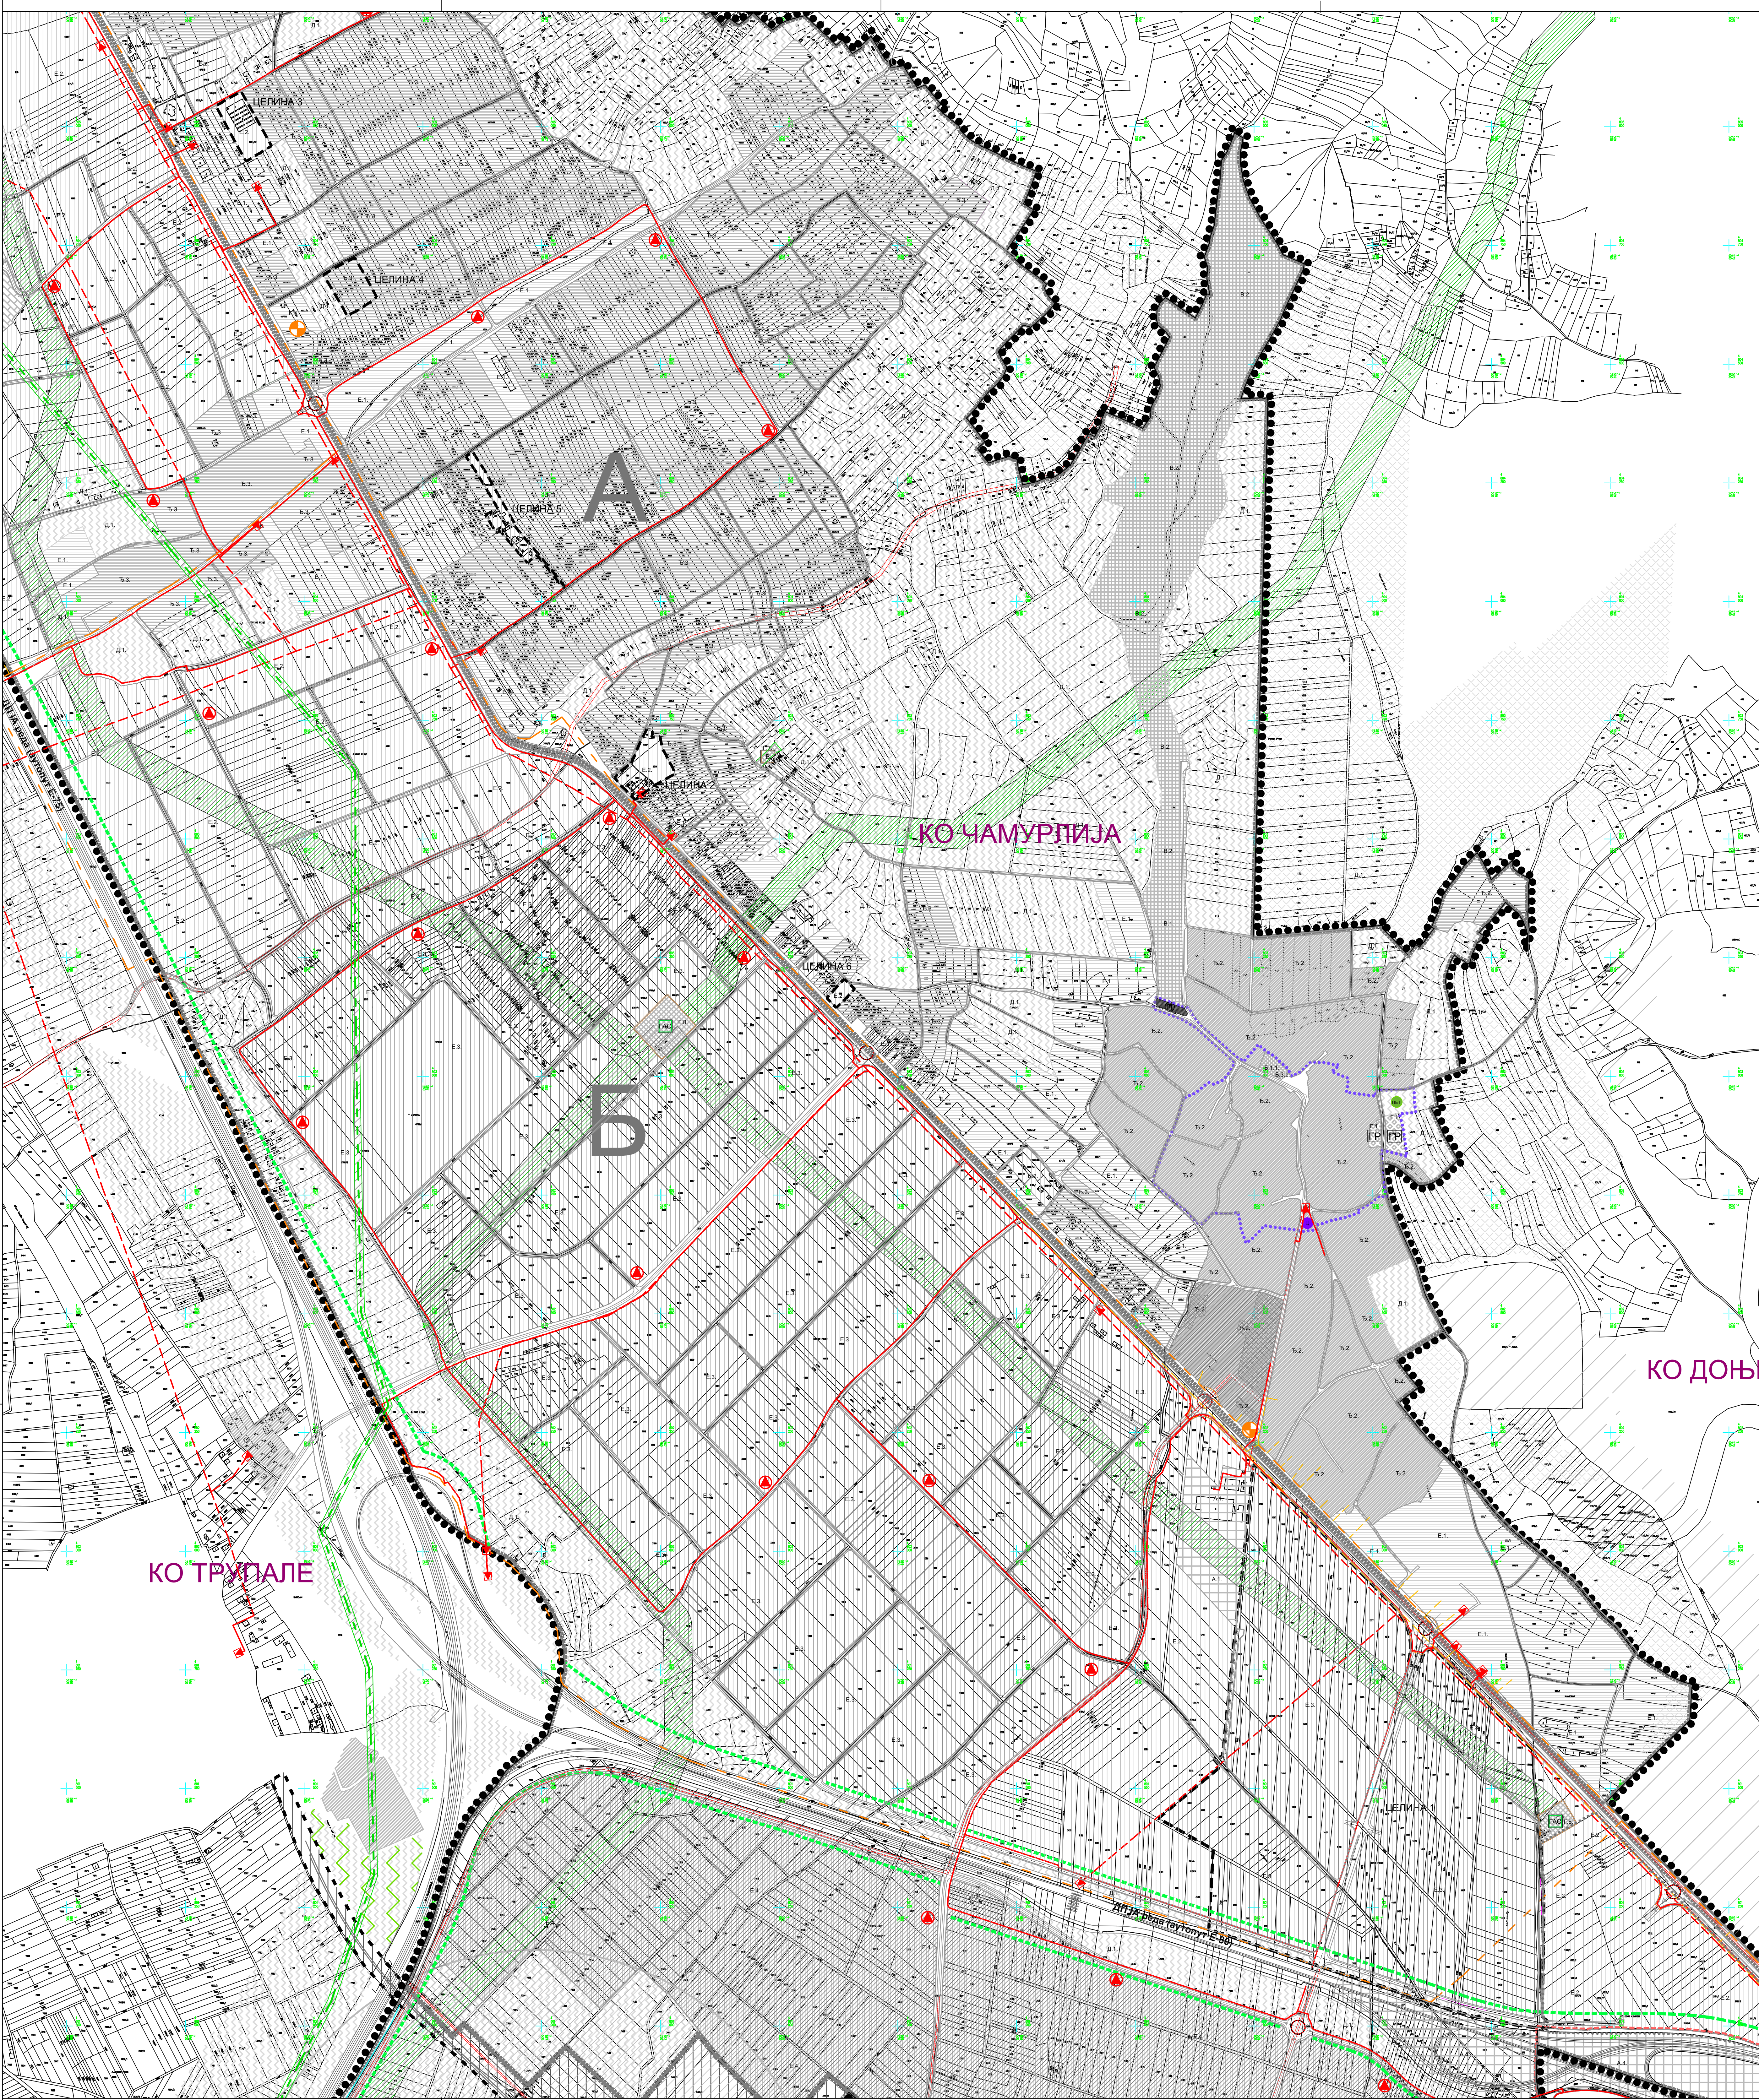

ДРУГЕ ИЗМЕНЕ И ДОПУНЕ ПЛАНА ГЕНЕРАЛНЕ РЕГУЛАЦИЈЕ ПОДРУЧЈА ГРАДСКЕ ОПШТИНЕ ЦРВЕНИ КРСТ - ТРЕЋА ФАЗА

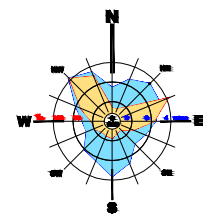

- ЛЕГЕНДА:**
- ГРАНИЦА ПЛАНСКОГ ПОДРУЧЈА
 - ГРАНИЦА ГРАЂЕВИНСКОГ ПОДРУЧЈА
 - ГРАНИЦА ГРАДСКИХ ОПШТИНА
 - ГРАНИЦА КАТАСТАРСКЕ ОПШТИНЕ
 - ГРАНИЦА ПРОСТОРНЕ ЦЕЛИНЕ
 - ОЗНАКА ПРОСТОРНЕ ЦЕЛИНЕ
 - ПРЕЛИМИНАРНА ГРАНИЦА ПГР ОБИЛАЗНЕ ПРУГЕ НА ПОДРУЧЈУ ГРАДА НИША
 - ПОДРУЧЈА УСВОЈЕНИХ ПГР-ова
 - ГРАНИЦА ЦЕНТРА ЗАЈЕДНИЦЕ НАСЕЉА
 - ГРАНИЦА НАСЕЉСКОГ ЦЕНТРА НОВОГ ПРИГРАДСКОГ НАСЕЉА
 - ГРАНИЦА СПЕЦИЈАЛИЗОВАНОГ ЦЕНТРА

- ПИЈАЧНИ ПУНКТ
- ПУНКТ ЗА САКУПЉАЊЕ КОМУНАЛНОГ ОТПАДА
- Локација за верски објект
- АРХЕОЛОШКИ ЛОКАЛИТЕТИ
- ВОДОТОВОИ**
- ВОДОТОК - катастарско стање
- ВОДОТОК - планирана регулација
- САОБРАЋАЈ**
- КОЛОВОЗ
- ТРОТОАР (ЗАШТИТНИ ПОЈАС)
- ТРОТОАР (ЗАШТИТНИ ПОЈАС) - по катастру
- БИЦИКЛИСТИЧКА СТАЗА
- ЗЕЛЕНИЛО (УЗ САОБРАЋАЈНИЦУ)
- ПЕШАЧКО-КОЛСКА САОБРАЋАЈНИЦА
- ЗЕЛЕНИЛО У ПРОФИЛУ САОБРАЋАЈНИЦЕ
- ПАРКИНГ
- ЈАВНО ЗЕМЉИШТЕ КОЛЕКТОРА

- ДВ 35 кV-ПОСТОЈЕЋИ
- ДВ 10 кV-ПОСТОЈЕЋИ
- КВ 10 кV-ПОСТОЈЕЋИ
- КВ 10 кV-ПЛАНИРАНИ
- ТС 10/0,4 кV-ПОСТОЈЕЋА
- ТС 10/0,4 кV-ПЛАНИРАНА (ЛОКАЦИЈА ПО УП)
- ТС 35/10 кV-ПОСТОЈЕЋА
- КОМУТАЦИЈА-ПОСТОЈЕЋА
- ТК КАНАЛИЗАЦИЈА-ПОСТОЈЕЋА
- ТРАСА МЕШОВИТОГ КАБЛА (ОПТИЧКИ И ТК КАБЛ)-ПОСТОЈЕЋИ
- ТК КАБЛ-ПОСТОЈЕЋЕ ТРАСЕ
- ТК КАБЛ-ПЛАНИРАНЕ ТРАСЕ
- МХЕ

ГРАНИЦА ДРУГИХ ИЗМЕНА И ДОПУНА ПЛАНА ГЕНЕРАЛНЕ РЕГУЛАЦИЈЕ ПОДРУЧЈА ГО ЦРВЕНИ КРСТ - ТРЕЋА ФАЗА