



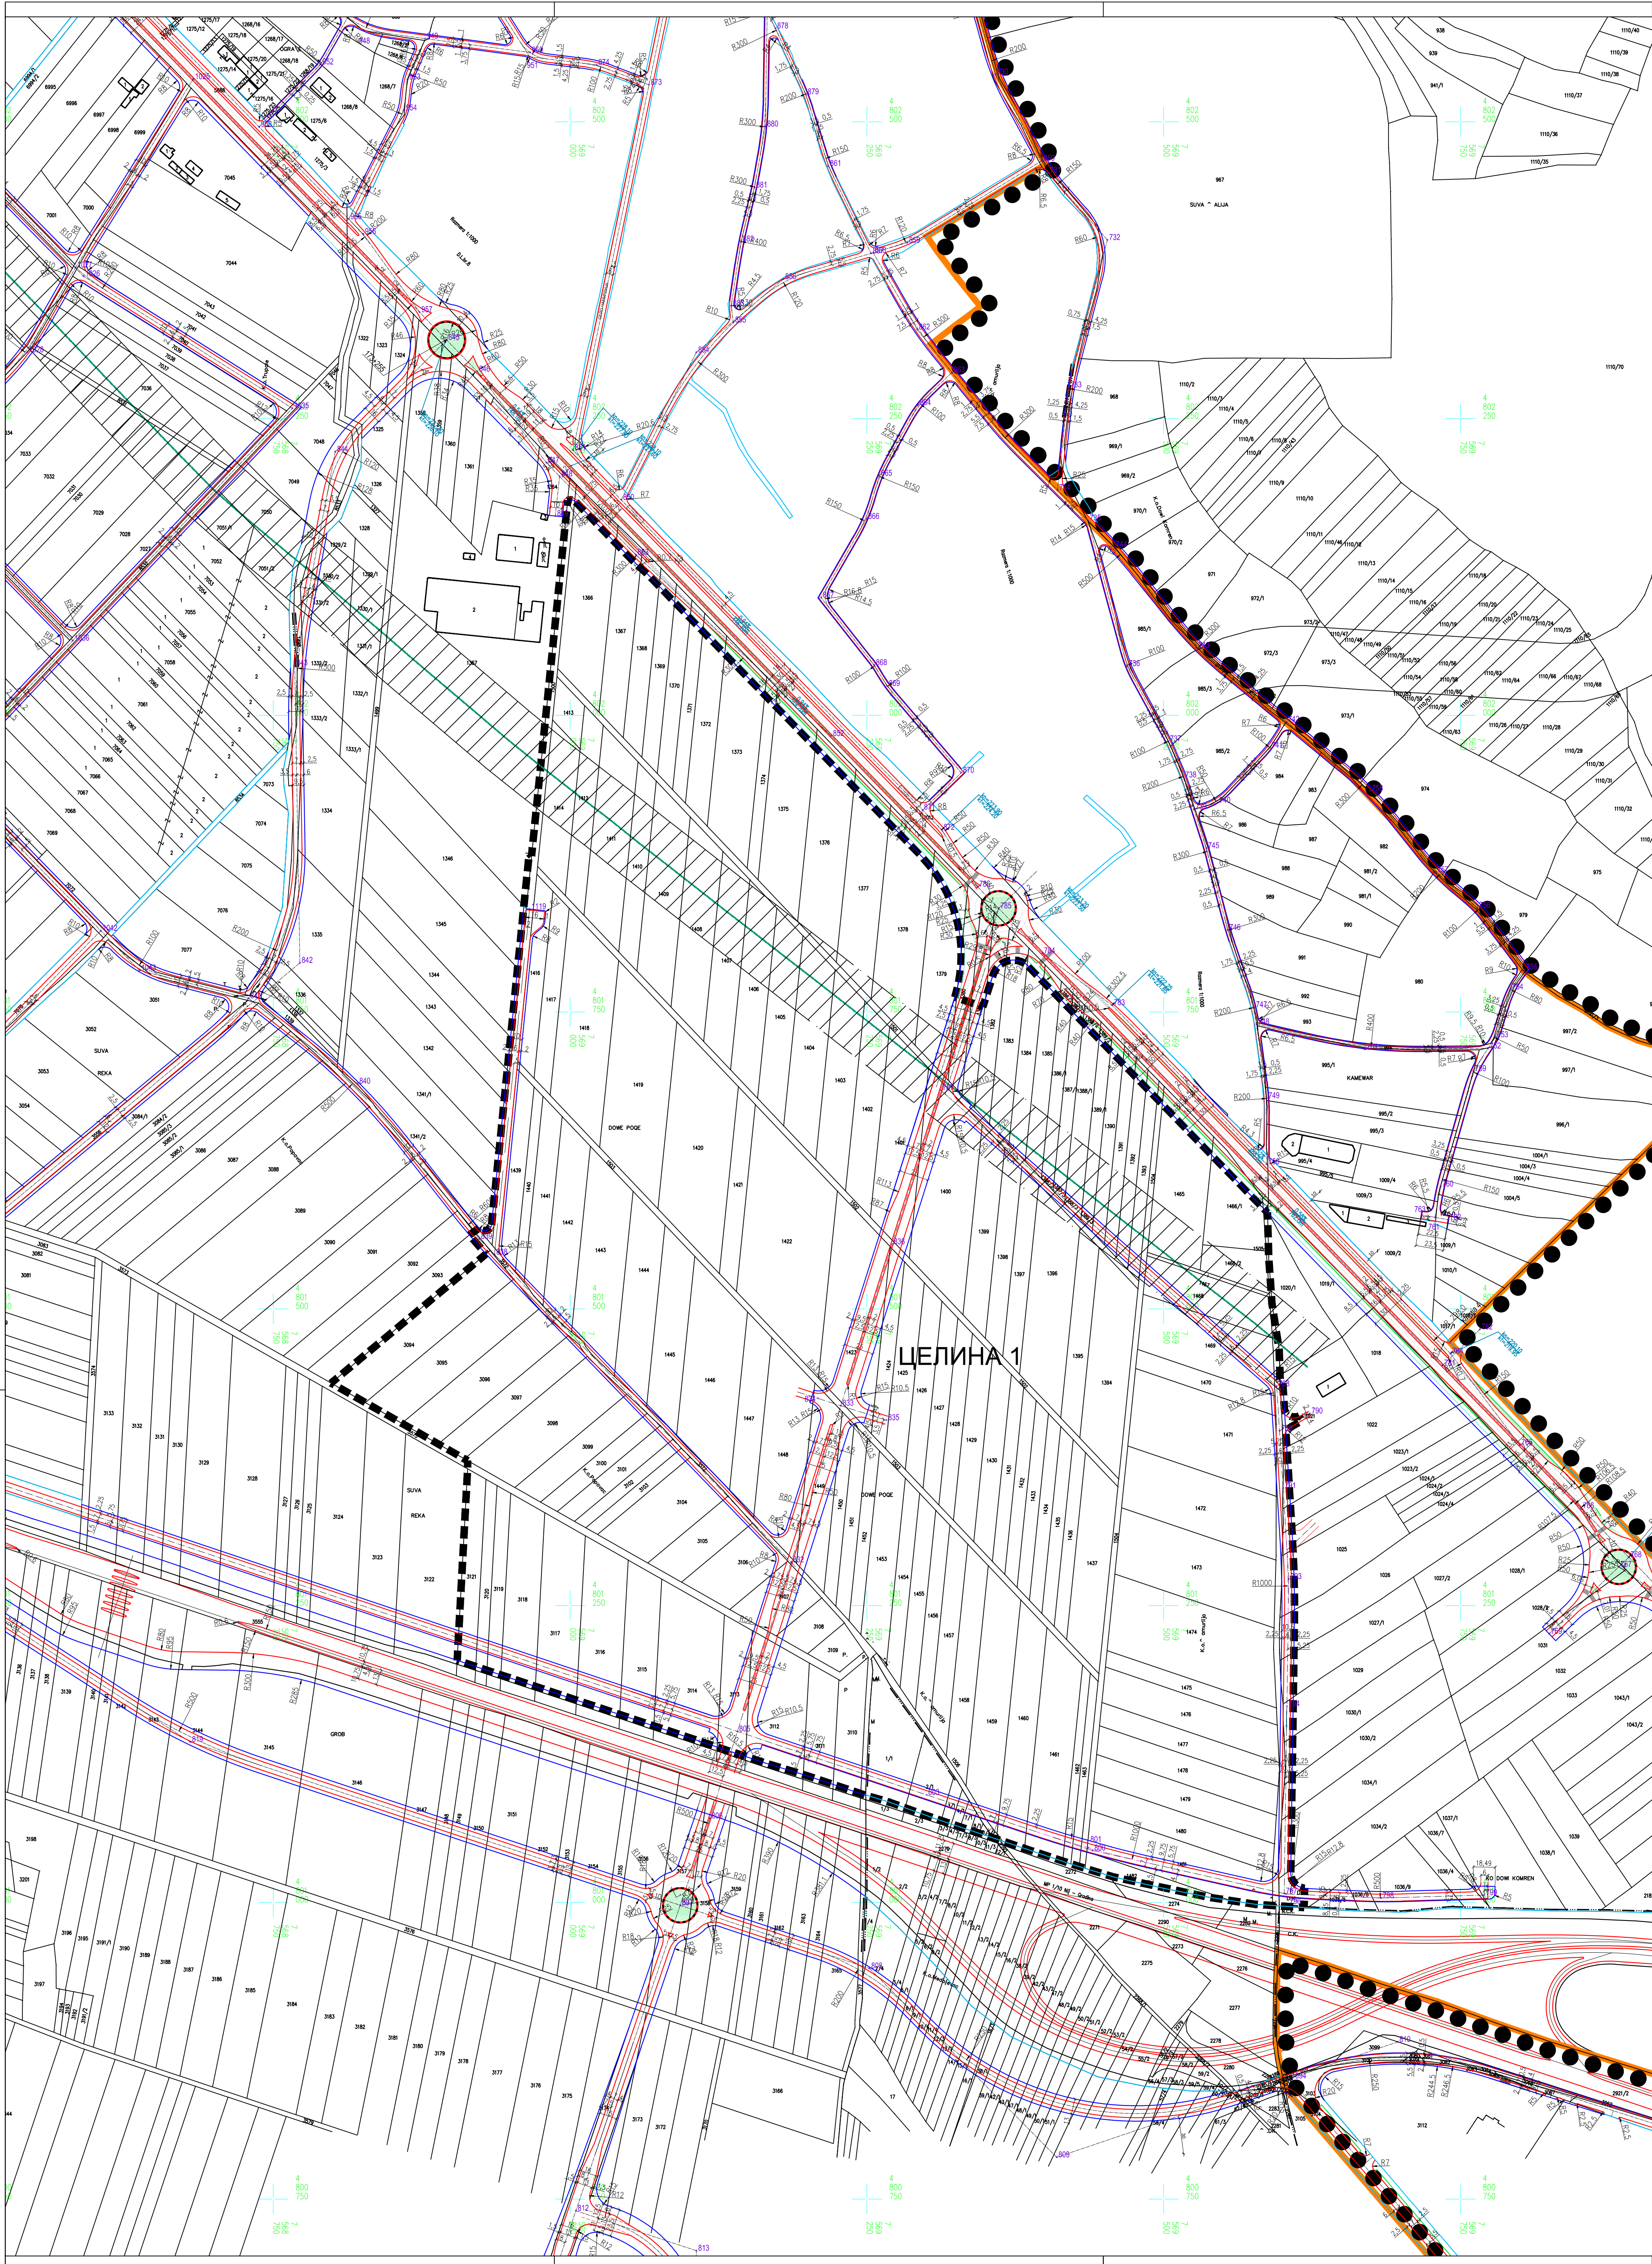

ДРУГЕ ИЗМЕНЕ И ДОПУНЕ ПЛАНА ГЕНЕРАЛНЕ РЕГУЛАЦИЈЕ ПОДРУЧЈА ГРАДСКЕ ОПШТИНЕ ЦРВЕНИ КРСТ - ТРЕЋА ФАЗА

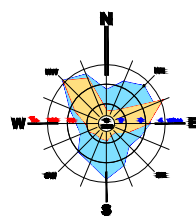

ЛЕГЕНДА:

- ГРАНИЦА ПЛАНА
- РЕГУЛАЦИОНА ЛИНИЈА
- РЕГУЛАЦИОНА ЛИНИЈА ПО КАТАСТРУ
- КОЛОВОЗ
- ОСОВИНА САОБРАЋАНИЦЕ
- ГРАНИЦА ГРАЂЕВИНСКОГ ЗЕМЉИША
- ПАРКИНГ
- ТРОТОАР - ЗАШТИТНИ ПОЈАС
- ЗЕЛЕНИЛО
- БИЦИКЛИСТИЧКА СТАЗА
- КОТА НИВЕЛЕТЕ
- КОТА ТЕРЕНА
- 55 КООРДИНАТЕ ОСОВИНСКИХ ТАЧАКА
- ЗАШТИТНА ЗОНА ДАЛЕКОВОДА
- ЗАШТИТНА ЗОНА ГАСОВОДА
- ЗАШТИТНА ЗОНА ВОДОВОДА ПОСТОЈЕЋЕГ
- ВОДОТОК (катастарско стање)
- ПЛАНИРАНА РЕГУЛАЦИЈА ВОДОТОВОКА

ГРАНИЦА ДРУГИХ ИЗМЕНА И ДОПУНА ПЛАНА ГЕНЕРАЛНЕ РЕГУЛАЦИЈЕ ПОДРУЧЈА ГО ЦРВЕНИ КРСТ - ТРЕЋА ФАЗА



|       |          |
|-------|----------|
| Шифра | 1 ПГР 18 |
| 2019  | П 2.1.1  |
| Датум | Лист     |

ЕЛАБОРАТ

ДРУГЕ ИЗМЕНЕ И ДОПУНЕ ПЛАНА ГЕНЕРАЛНЕ РЕГУЛАЦИЈЕ ПОДРУЧЈА ГРАДСКЕ ОПШТИНЕ ЦРВЕНИ КРСТ - ТРЕЋА ФАЗА

ПРИЛОГ:

САОБРАЋАЈНО РЕШЕЊЕ СА РЕГУЛАЦИЈОМ НИВЕЛАЦИЈОМ И АНАЛИТИЧКО ГЕОДЕТСКИМ ЕЛЕМЕНТИМА

Руководилац израде плана :  
Тамара Јовановић, дипл.инж.арх.  
Урбаниста : Јелена Ђорђевић, дипл.инж.арх.  
Урбаниста : Милан Милошевић, дипл.инж.грађ.

Размера:  
1:2 500

Директор:  
др Милош Стојковић, дипл.инж.арх.