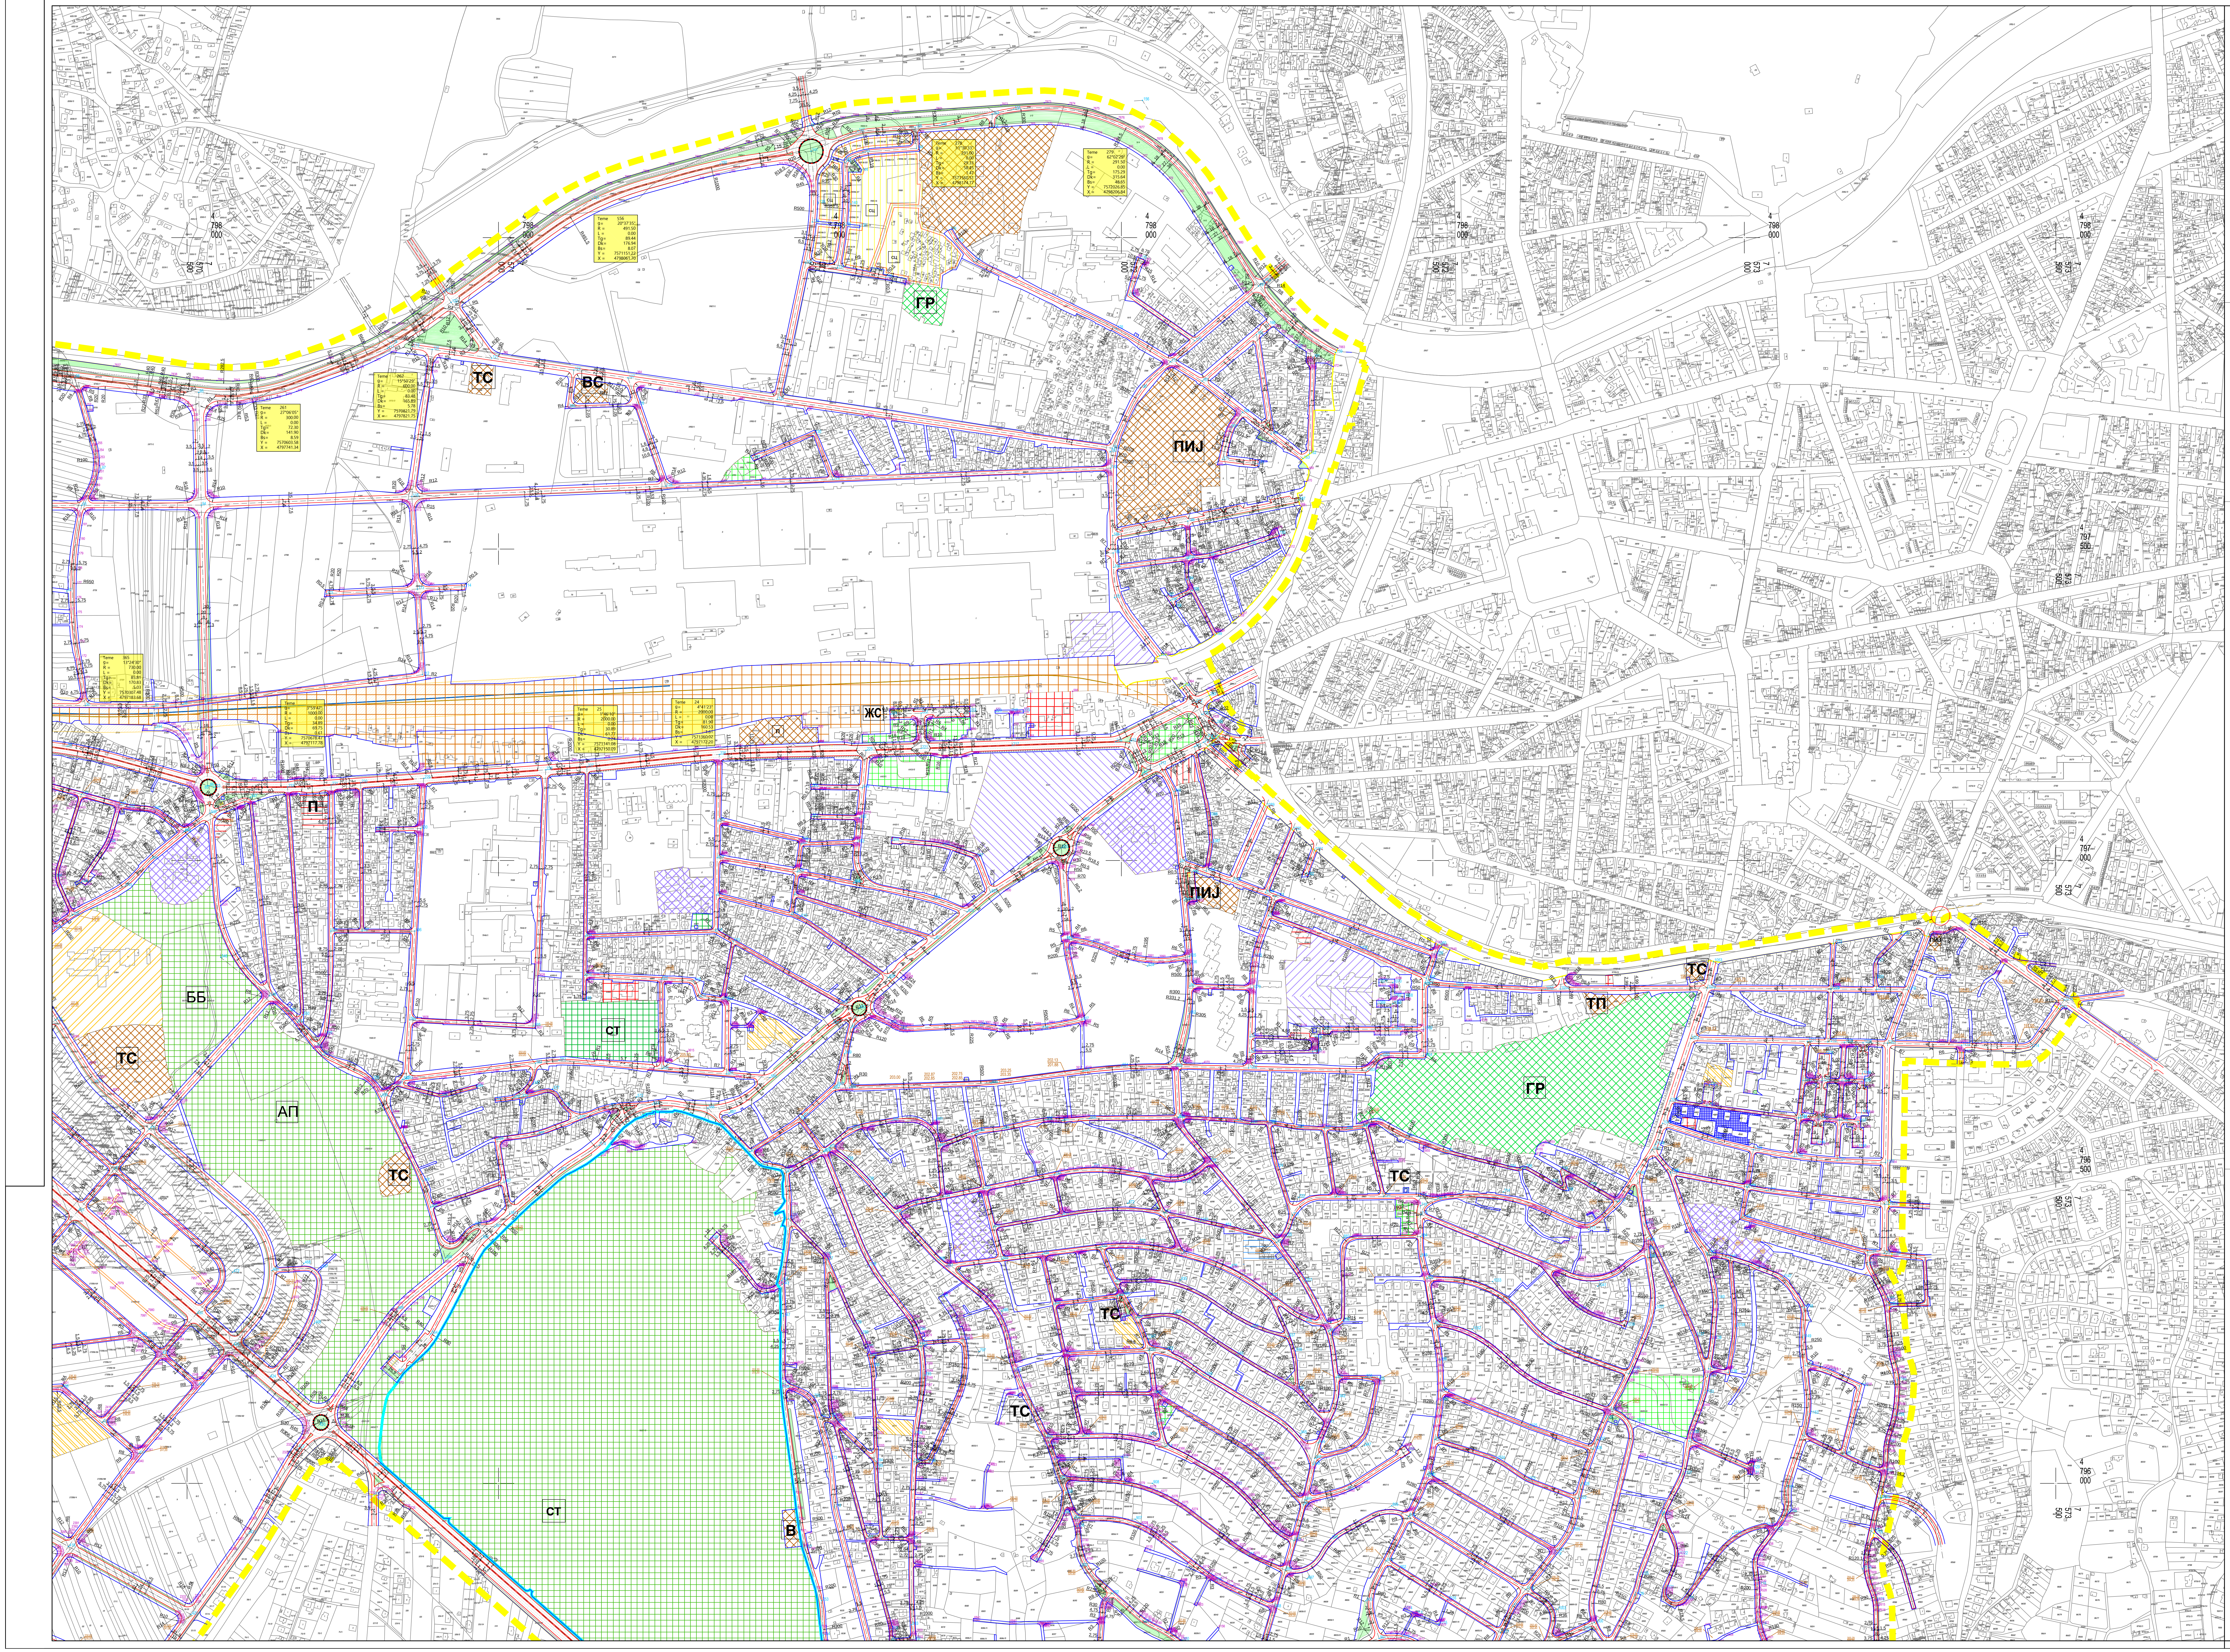

# ПЕТЕ ИЗМЕНЕ И ДОПУНЕ ПЛАНА ГЕНЕРАЛНЕ РЕГУЛАЦИЈЕ ПОДРУЧЈА ГРАДСКЕ ОПШТИНЕ ПАЛИЛУЛА - ПРВА ФАЗА

**ГРАНИЦА ПЛАНА ГЕНЕРАЛНЕ РЕГУЛАЦИЈЕ**

Водена површина

**САОБРАЋАЈ**

- Регулациона линија
- Коловоз
- Осовина саобраћајнице
- Зеленило у профилу саобраћајнице
- Канал
- Могућа траса пруге за возове великих брзина

**ПОВРШИНЕ ЈАВНЕ НАМЕНЕ**

**ЈАВНЕ СЛУЖБЕ**

**ОБРАЗОВАЊЕ**

- Основно образовање
- Средњешколско образовање
- Високо и више образовање

**СОЦИЈАЛНА И ДЕЧИЈА ЗАШТИТА**

- Социјална заштита
- Дечија заштита

**ЗДРАВСТВЕНА ЗАШТИТА**

- Основна здравствена заштита

**КУЛТУРА И ИНФОРМИСАЊЕ**

**СПОРТ И ФИЗИЧКА КУЛТУРА**

- СРЦ Спортско-рекреативни центар
- СТ Спортски терен

**УПРАВА И ДРЖАВНИ ОРГАНИ**

- Јавна управа
- Министарство правде, Министарство унутрашњих послова

**КОМУНАЛНЕ ДЕЛАТНОСТИ**

- В Резервоар воде / пумпна станица
- ТС Трафостаница
- ТП Топлана
- П Пошта
- ПИЈ Зелена пијаца
- ВТ Велетржница
- ВС Ветеринарска станица
- ГР Гробље
- Д Депонија
- ПЗ Прихватилиште за животиње

**САОБРАЋАЈНИЦЕ И ТЕРМИНАЛИ**

- Саобраћајне површине
- ПАС Приградска аутобуска станица
- ЖС Железничка станица

**ЗЕЛЕНЕ И СЛОБОДНЕ ПОВРШИНЕ**

- Парковско зеленило
- Парк шума
- Заштитно зеленило (претежно "остало земљиште")
- АП Авантура парк, зоолошки врт, ботаничка башта

**ПОСЕБНА НАМЕНА**

ПОВРШИНА ЈАВНЕ НАМЕНЕ ЗА ПОТРЕБЕ ФУНКЦИОНИСАЊА ОБЈЕКАТА И ПАРЦЕЛА УНУТАР БЛОКА НА КОЈОЈ ЈЕ ДОЗВОЉЕНА ГРАДЊА САМО ОБЈЕКАТА НИСКОГРАДЊЕ

СЦ Социјално становање

**ПОВРШИНЕ ОСТАЛИХ НАМЕНА**

Зона забрањене градње

Граница заштите спомен парка Бубањ

ЈП ЗАВОД ЗА УРБАНИЗАМ НИШ

| Шифра | |
|---|---|
| 14 PGR 17 | |
| 2019. | 2.2. |
| Година | Лист |

| | | |
|---|---|---|
| ЕЛАБОРАТ<br>**ПЕТЕ ИЗМЕНЕ И ДОПУНЕ ПЛАНА ГЕНЕРАЛНЕ РЕГУЛАЦИЈЕ ПОДРУЧЈА ГРАДСКЕ ОПШТИНЕ ПАЛИЛУЛА - ПРВА ФАЗА** | Одговорни урбаниста: | Душица ШЕГОВИЋ, дипл.инж.арх. |
| | Урбаниста: | Владимир БОГДАНОВИЋ, дипл.инж.грађ. |
| КАРТА<br>**САОБРАЋАЈНО РЕШЕЊЕ СА РЕГУЛАЦИОНИМ ЛИНИЈАМА УЛИЦА И ПОВРШИНА ЈАВНЕ НАМЕНЕ И НИВЕЛАЦИОНИМ ПЛАНОМ** | Сарадник: | Зорица ГОЛУБОВИЋ, инж. геод. |
| | Размера<br>1 : 2 500 | Директор:<br>Мр Мирољуб СТАНКОВИЋ, дипл.инж.арх. |