



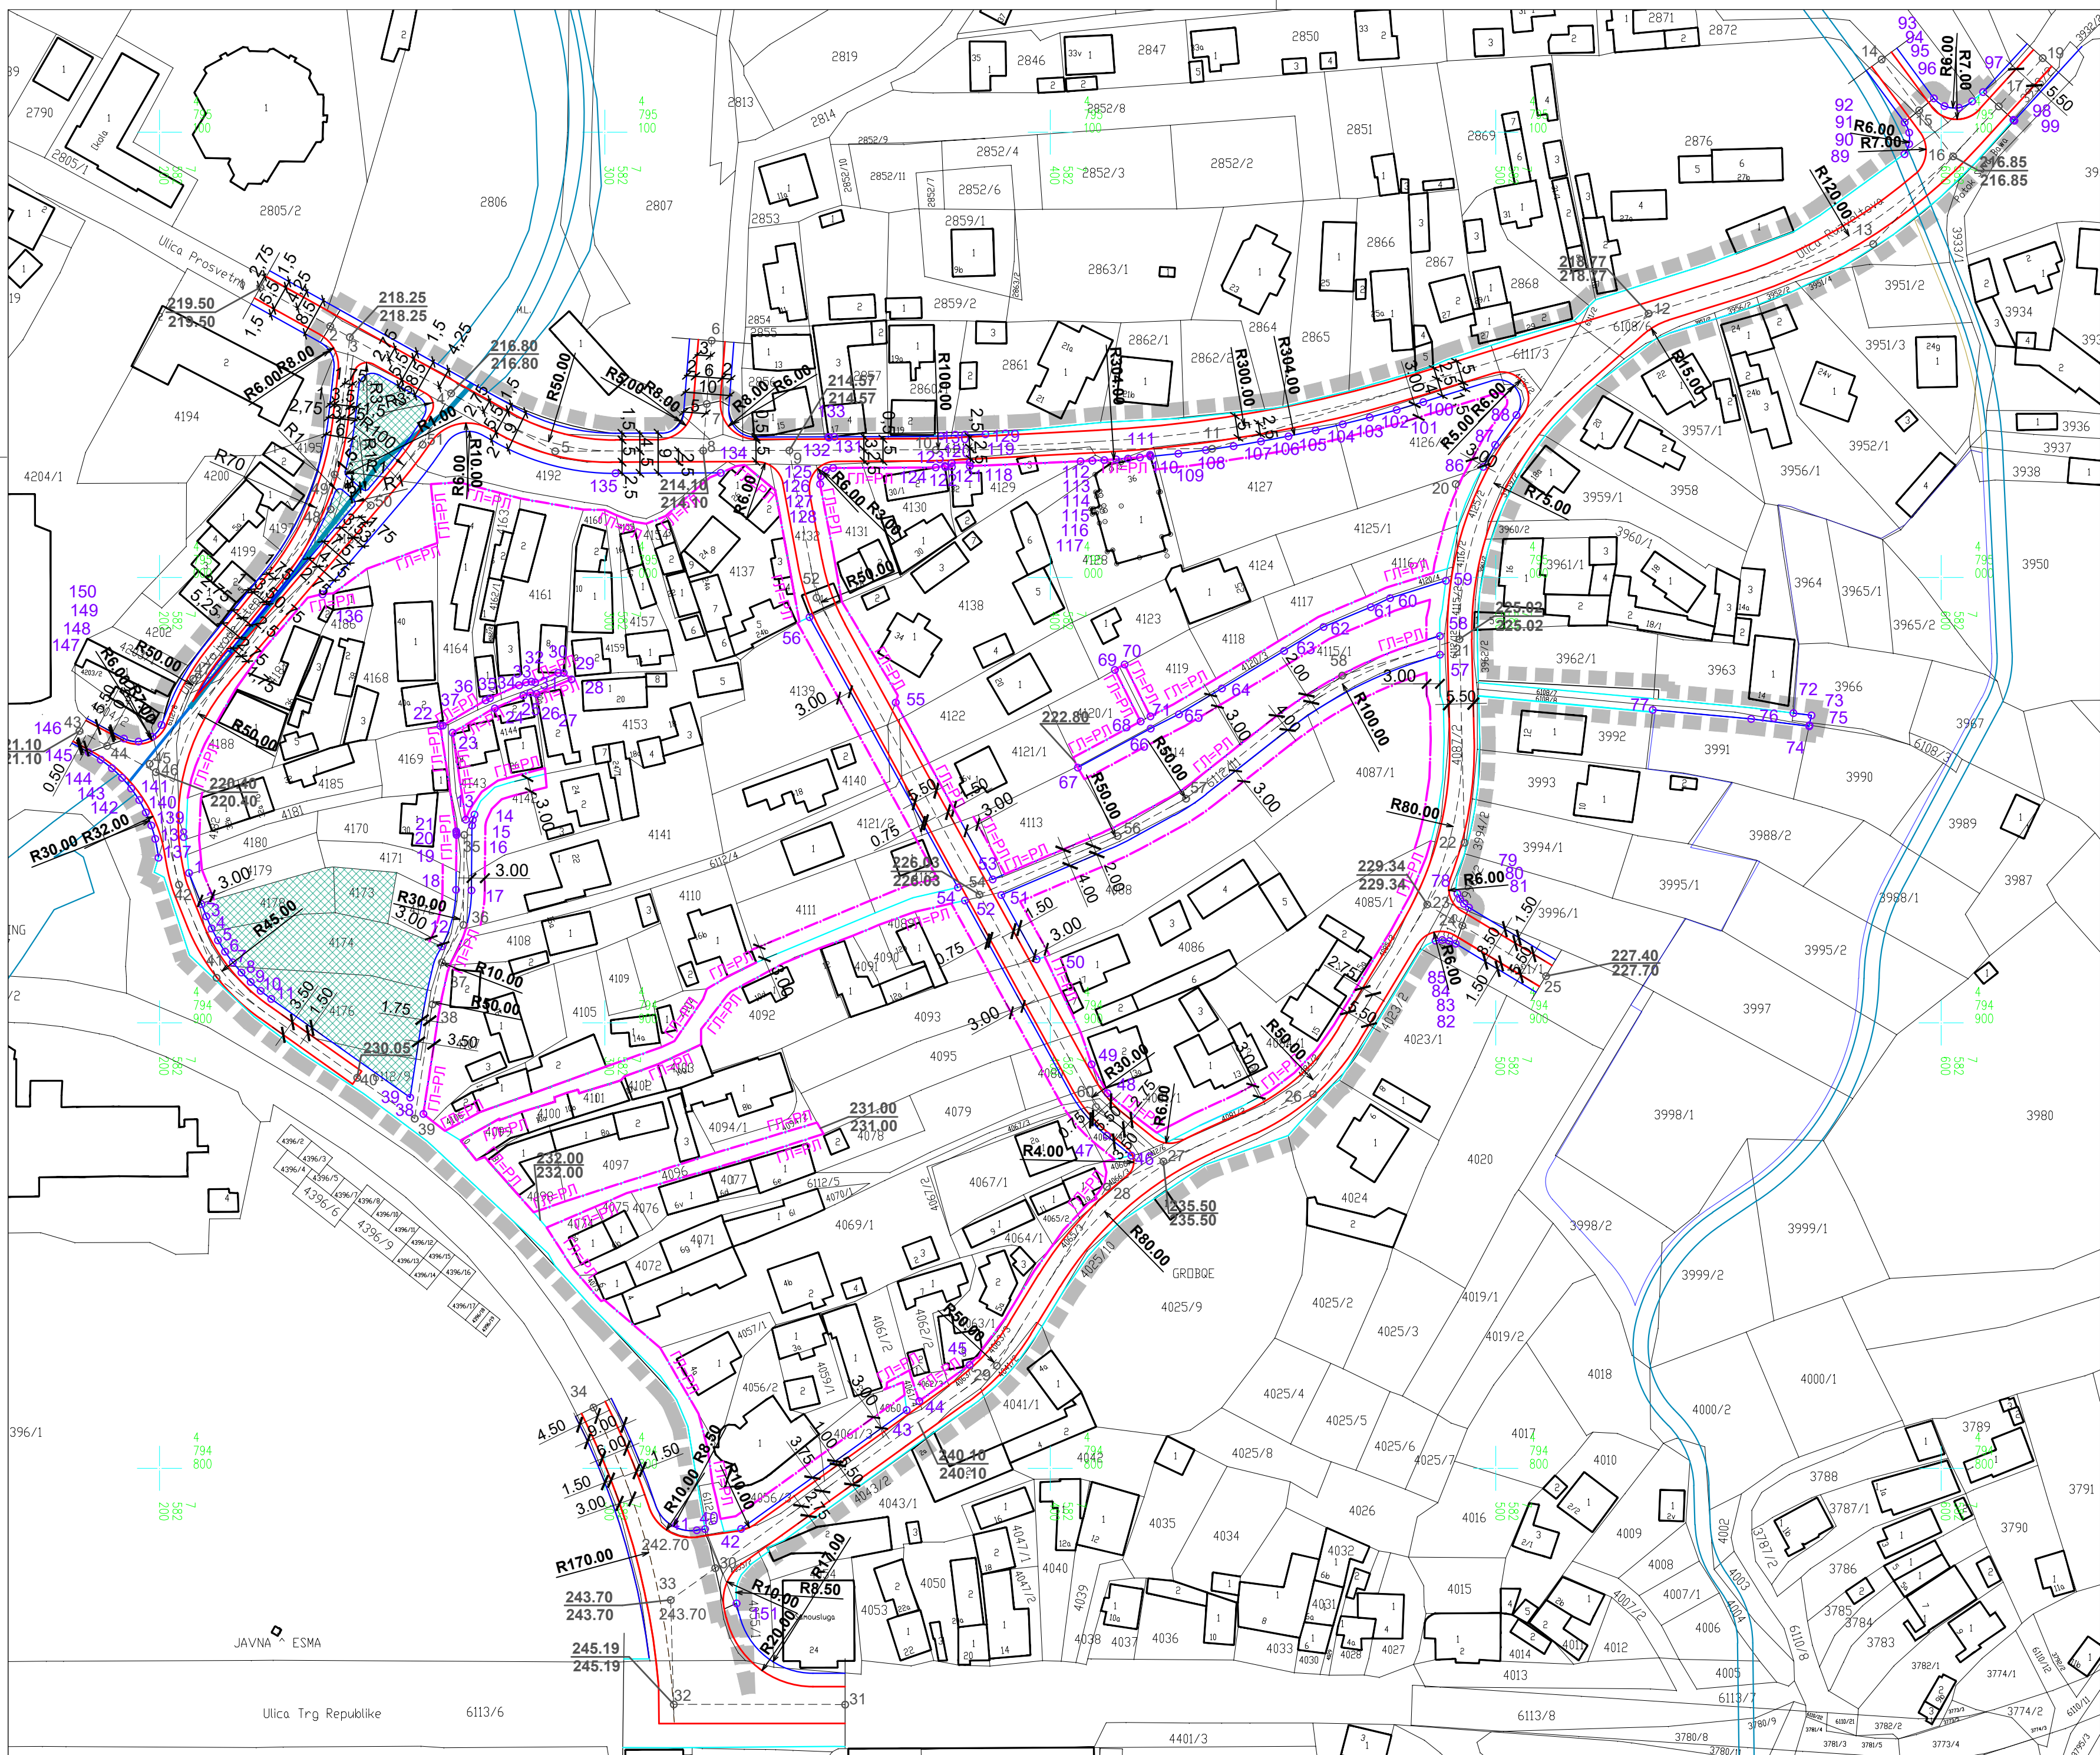

ГРАД НИШ
СКУПШТИНА ГРАДА НИША

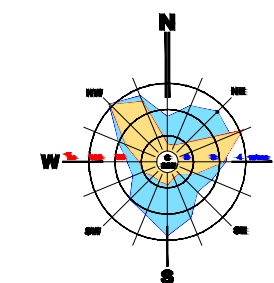


ДРУГЕ ИЗМЕНЕ И ДОПУНЕ
ПЛАНА ГЕНЕРАЛНЕ РЕГУЛАЦИЈЕ
ПОДРУЧЈА ГРАДСКЕ ОПШТИНЕ
НИШКА БАЊА - ПРВА ФАЗА - ЗОНА
ЛОКАЛИТЕТА "ЕТНО СЕЛО"



ЛЕГЕНДА:

- ГРАНИЦА ДРУГИХ ИЗМЕНА И ДОПУНА ПЛАНА
- САОБРАЋАЈНИЦЕ
- РЕГУЛАЦИОНА ЛИНИЈА ПЛАНИРАНА
- РЕГУЛАЦИОНА ЛИНИЈА ПО КАТАСТРУ
- К Н
К Т
КОТА НИВЕЛЕТЕ
КОТА ТЕРЕНА
- 100
○ 100
КООРДИНАТЕ ОСОВИНСКИХ ТАЧАКА
КООРДИНАТЕ ТАЧАКА ПОВРШИНА ЈАВНЕ НАМЕНЕ
- ВОДОТОКОВИ
- ПЛАНИРАНО УЦЕВЉЕЊЕ КОВАНЛУЧКОГ ПОТОКА
- ПОСТОЈЕЋЕ УЦЕВЉЕЊЕ КОВАНЛУЧКОГ ПОТОКА
- ГРАЂЕВИНСКА ЛИНИЈА
- ГРАЂЕВИНСКА ЛИНИЈА СЕ ПОКЛАПА СА РЕГУЛАЦИОНОМ ЛИНИЈОМ
- ПОВРШИНЕ ЈАВНЕ НАМЕНЕ

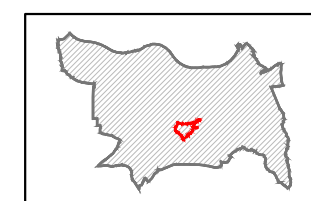

ЈП ЗАВОД
ЗА УРБАНИЗАМ
НИШ



ШИФРА
15 - ПГР - 17
2019. 2.2.
ДАТУМ

ЕЛАБОРАТ: ДРУГЕ ИЗМЕНЕ И ДОПУНЕ ПЛАНА ГЕНЕРАЛНЕ РЕГУЛАЦИЈЕ ПОДРУЧЈА ГРАДСКЕ ОПШТИНЕ НИШКА БАЊА - ПРВА ФАЗА - ЗОНА ЛОКАЛИТЕТА "ЕТНО СЕЛО"	Руководилац израде плана:	Мирјана ИВАНОВИЋ, дипл.инж.арх.	
	Одговорни урбаниста:	Славица СТЕФАНОВИЋ, дипл.инж.грађ.	
КАРТА: САОБРАЋАЈНО РЕШЕЊЕ СА РЕГУЛАЦИОНИМ ЛИНИЈАМА УЛИЦА И ПОВРШИНА ЈАВНЕ НАМЕНЕ И НИВЕЛАЦИОНИМ КОТАМА РАСКРСНИЦА УЛИЦА И ПОВРШИНА ЈАВНЕ НАМЕНЕ	Сарадник:	Вања БОГДАНОВИЋ, грађ.тех.	
	Размера:	1:1000	Директор: мр Милољуб СТАНКОВИЋ, дипл.инж.арх.

КООРДИНАТЕ ОСОВИНСКИХ ТАЧАКА

ОЗНАКА

Y

X

1	7582222.66	4795065.15
2	7582238.34	4795056.43
3	7582242.72	4795053.99
4	7582265.45	4795041.36
5	7582288.82	4795028.35
6	7582323.97	4795053.21
7	7582322.86	4795038.99
8	7582322.04	4795028.48
9	7582341.38	4795028.56
10	7582374.30	4795028.69
11	7582436.33	4795028.93
12	7582534.39	4795059.28
13	7582584.73	4795074.89
14	7582586.62	4795116.36
15	7582595.06	4795104.91
16	7582602.67	4795094.57
17	7582612.92	4795105.80
19	7582622.80	4795116.64
20	7582491.00	4795021.00
21	7582491.87	4794986.16
22	7582493.00	4794940.50
23	7582484.63	4794926.59
24	7582492.48	4794921.86
25	7582511.27	4794910.54
26	7582459.00	4794884.00
27	7582425.37	4794868.90
28	7582412.70	4794863.22

29	7582388.00	4794823.00
30	7582324.75	4794777.60
31	7582353.93	4794746.96
32	7582315.45	4794747.01
33	7582314.77	4794770.44
34	7582297.41	4794813.66
35	7582268.43	4794942.21
36	7582268.22	4794922.02
37	7582263.38	4794913.61
38	7582261.25	4794904.19
39	7582257.30	4794878.53
40	7582244.38	4794887.70
41	7582212.80	4794910.14
42	7582204.37	4794931.05
43	7582182.04	4794965.57
44	7582188.24	4794962.22
45	7582197.78	4794958.17
46	7582199.16	4794956.32
47	7582207.55	4794977.29
48	7582238.41	4795015.33
49	7582239.29	4795023.18
50	7582247.41	4795016.24
51	7582259.06	4795029.87
52	7582347.51	4794995.49
54	7582384.08	4794928.83
56	7582415.11	4794941.97
57	7582430.47	4794950.37
58	7582465.53	4794978.00
60	7582410.24	4794881.15

КООРДИНАТЕ ТАЧАКА ПОВРШИНА ЈАВНЕ НАМЕНЕ
ОЗНАКА Y X

1,	7582206.609,	4794933.685	53,	7582387.050,	4794932.256
2,	7582209.396,	4794926.701	54,	7582379.228,	4794930.401
3,	7582210.492,	4794923.955	55,	7582365.267,	4794971.962
4,	7582211.700,	4794921.218	56,	7582345.912,	4794991.129
5,	7582213.101,	4794918.574	57,	7582487.459,	4794982.701
6,	7582214.688,	4794916.037	58,	7582487.444,	4794986.883
7,	7582216.452,	4794913.620	59,	7582488.797,	4794999.280
8,	7582218.385,	4794911.336	60,	7582476.269,	4794995.382
9,	7582220.477,	4794909.196	61,	7582471.938,	4794993.382
10,	7582222.717,	4794907.211	62,	7582461.309,	4794988.917
11,	7582225.093,	4794905.392	63,	7582452.492,	4794983.560
12,	7582263.387,	4794917.189	64,	7582438.509,	4794975.118
13,	7582268.753,	4794945.640	65,	7582428.843,	4794969.322
14,	7582270.720,	4794946.810	66,	7582422.510,	4794966.085
15,	7582270.314,	4794945.612	67,	7582406.182,	4794957.319
16,	7582270.168,	4794944.357	68,	7582420.248,	4794967.708
17,	7582270.019,	4794929.801	69,	7582414.484,	4794979.266
18,	7582266.549,	4794929.889	70,	7582416.669,	4794980.486
19,	7582266.675,	4794942.229	71,	7582422.463,	4794968.869
20,	7582266.663,	4794942.629	72,	7582566.800,	4794969.590
21,	7582266.619,	4794943.027	73,	7582570.889,	4794969.082
22,	7582263.043,	4794966.696	74,	7582570.360,	4794966.629
23,	7582265.800,	4794965.181	75,	7582570.410,	4794966.860
24,	7582275.260,	4794970.650	76,	7582557.350,	4794968.244
25,	7582281.660,	4794973.520	77,	7582535.237,	4794970.308
26,	7582283.220,	4794974.150	78,	7582491.387,	4794929.073
27,	7582284.620,	4794973.880	79,	7582491.990,	4794927.839
28,	7582292.519,	4794977.148	80,	7582492.858,	4794926.776
29,	7582290.722,	4794978.602	81,	7582493.946,	4794925.937
30,	7582289.500,	4794978.605	82,	7582491.005,	4794917.785
31,	7582284.357,	4794976.477	83,	7582489.566,	4794918.413
32,	7582283.504,	4794976.641	84,	7582488.013,	4794918.645
33,	7582282.284,	4794976.468	85,	7582486.452,	4794918.466
34,	7582280.680,	4794975.821	86,	7582497.200,	4795024.860
35,	7582274.194,	4794972.912	87,	7582499.860,	4795029.820
36,	7582273.222,	4794972.432	88,	7582504.637,	4795036.496
37,	7582263.575,	4794966.774	89,	7582591.765,	4795095.071
38,	7582259.230,	4794879.570	90,	7582592.807,	4795097.371
39,	7582256.257,	4794883.258	91,	7582592.809,	4795099.896
40,	7582322.485,	4794786.352	92,	7582591.773,	4795102.198
41,	7582320.633,	4794786.082	93,	7582598.347,	4795107.621
42,	7582330.584,	4794786.406	94,	7582600.729,	4795105.875
43,	7582367.751,	4794813.082	95,	7582603.980,	4795105.523
44,	7582370.549,	4794815.091	96,	7582606.933,	4795106.928
45,	7582381.867,	4794823.214	97,	7582609.405,	4795109.001
46,	7582418.193,	4794870.207	98,	7582616.229,	4795102.779
47,	7582412.625,	4794874.715	99,	7582616.425,	4795102.600
48,	7582412.832,	4794884.222	100,	7582483.736,	4795039.427
49,	7582409.276,	4794890.704	101,	7582477.741,	4795037.638
50,	7582396.903,	4794914.298	102,	7582471.711,	4795035.972
51,	7582388.984,	4794928.732	103,	7582465.649,	4795034.432
52,	7582380.825,	4794927.491	104,	7582459.555,	4795033.016

105,	7582453.434,	4795031.726
106,	7582447.288,	4795030.562
107,	7582441.119,	4795029.525
108,	7582434.930,	4795028.615
109,	7582428.723,	4795027.833
110,	7582422.502,	4795027.178
111,	7582422.400,	4795027.550
112,	7582420.106,	4795026.961
113,	7582417.443,	4795026.741
114,	7582414.778,	4795026.545
115,	7582412.112,	4795026.372
116,	7582409.444,	4795026.223
117,	7582406.775,	4795026.098
118,	7582381.931,	4795025.037
119,	7582381.900,	4795025.890
120,	7582377.850,	4795025.740
121,	7582377.881,	4795024.864
122,	7582376.397,	4795024.805
123,	7582376.330,	4795025.070
124,	7582374.255,	4795024.720
125,	7582351.215,	4795024.599
126,	7582349.557,	4795024.091
127,	7582348.457,	4795022.751
128,	7582348.282,	4795021.026
129,	7582385.422,	4795032.192
130,	7582375.451,	4795031.767
131,	7582351.507,	4795031.600
132,	7582350.240,	4795031.430
133,	7582350.217,	4795031.595
134,	7582326.011,	4795023.500
135,	7582302.360,	4795023.407
136,	7582236.568,	4794996.245
137,	7582199.760,	4794937.084
138,	7582199.025,	4794941.340
139,	7582198.132,	4794944.363
140,	7582196.926,	4794947.276
141,	7582195.422,	4794950.046
142,	7582193.635,	4794952.643
143,	7582191.585,	4794955.038
144,	7582189.296,	4794957.205
145,	7582186.791,	4794959.119
146,	7582184.100,	4794960.761
147,	7582192.017,	4794963.873
148,	7582195.267,	4794963.166
149,	7582198.395,	4794964.299
150,	7582200.438,	4794966.924
151,	7582329.559,	4794769.677